

Общество с ограниченной ответственностью «ШЕФ дизайн»

ООО «ПЕРМСКИЙ БАР»

ИНДИВИДУАЛЬНЫЙ ЭСКИЗ СЕЗОННОГО (ЛЕТНЕГО) КАФЕ

**АДРЕС ОБЪЕКТА: г. Пермь, Ленинский район,
ул. Пермская, здание № 80**

07-2025-П80-ЭП


ПЕРМЬ 2025 г.

Ведомость чертежей		
ЛИСТ	НАИМЕНОВАНИЕ	ПРИМЕЧАНИЯ
1	Общие данные	
2	Ситуационный план	
3	Фотофиксация места установки сезонного (летнего) кафе	
4, 5	Чертежи сезонного (летнего) кафе	
6, 7	Фотомонтаж сезонного (летнего) кафе	

ПОЗ.	НАИМЕНОВАНИЕ ЭЛЕМЕНТА	ЭТАЛОН ЦВЕТА	ОБОЗНАЧ. ЦВЕТА	ВИД МАТЕРИАЛА	ПРИМЕЧАНИЯ
1	Подиум		RAL 1019	Дерево	
2	Навес	белый	RAL 8002 RAL 9003	Дерево, прозрачное оргстекло, ткань	
3	Кашпо			Керамика	
4	Кресло		RAL 7021 RAL 6028 RAL 1011	Металл, ППУ, зам. кожа	
5	Стул		RAL 7021 RAL 8002	Металл, ткань, зам. кожа, дерево	
6	Стол		RAL 7021	Металл, ЛДСП	
7	Диван		RAL 7021 RAL 7002 RAL 7010	Металл, ткань, зам. кожа, дерево	
8	Элементы освещения				
9	Зип-система		белый	Металл, ткань	

						07-2025-П80-ЭП			
						Индивидуальный эскиз сезонного (летнего) кафе по ул. Пермской, № 80, Ленинского района г. Перми			
Изм.	Кол.уч.	Лист	№ док.	Подпись	Дата				
Разраб.	Шибеева А.В.					Сезонное (летнее) кафе	Стадия	Лист	Листов
Проверил	Лаптева Л.И.						П	1	7
						Общие данные	ООО «ШЕФ дизайн»		


Ситуационный план

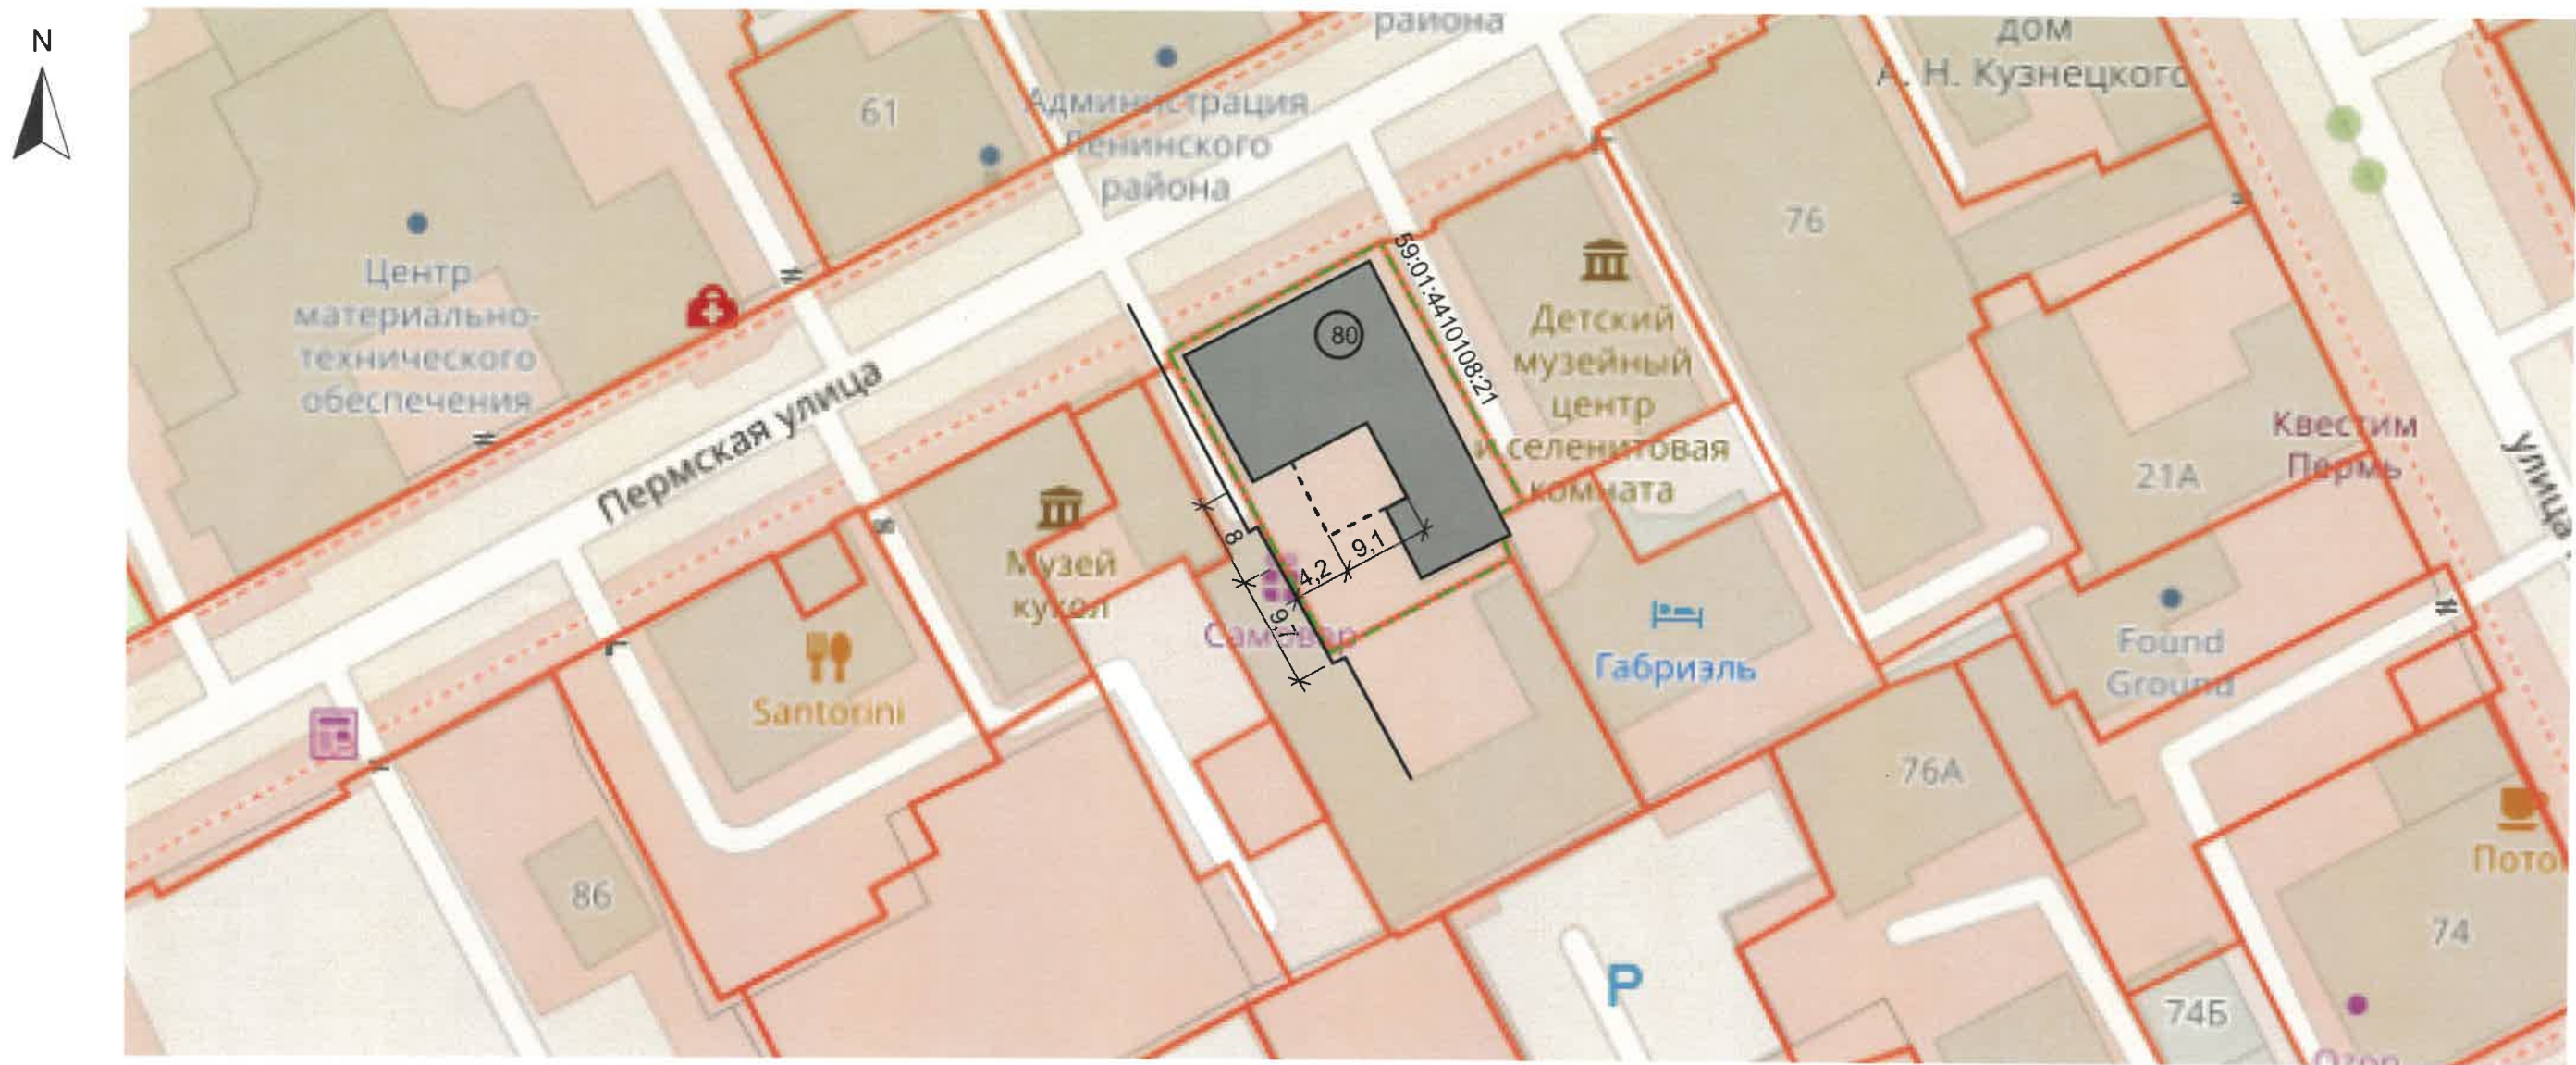

Ведомость ссылочных и прилагаемых документов

ОБОЗНАЧЕНИЕ	НАИМЕНОВАНИЕ	ПРИМЕЧАНИЕ
	Ссылочные документы	
Решение Пермской городской Думы от 15.12.2020 г. № 277	Об утверждении правил благоустройства территории города Перми	
Постановление администрации города Перми от 01.07.2022 г. № 562	Об утверждении формы индивидуального эскиза сезонных (летних) кафе, требований к содержанию индивидуального эскиза сезонных (летних) кафе, порядка согласования индивидуального эскиза сезонных (летних) кафе	
	Прилагаемые документы	
Приказ ГИОКН Пермского края от 27 августа 2019 г. № СЭД-55-001-06-272	О включении выявленного объекта культурного наследия – достопримечательного места «Губернский центр» в единый государственный реестр объектов культурного наследия (памятников истории и культуры) народов Российской Федерации	
Колерный паспорт №СЭД-22-01-05-12 от 02.04.2013	Колерный паспорт здания по адресу: ул. Пермская, 80 в Ленинском районе города Перми 082-10-2013-ОФ	Согласовано 10.2014

Условные обозначения

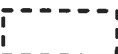-  - здание
-  - сезонное (летнее) кафе
-  - границы земельного участка с кадастровым номером 59:01:4410108:21
-  - границы края проезжей части или других отдельно стоящих выступающих элементов

						07-2025-П80-ЭП			
						Индивидуальный эскиз сезонного (летнего) кафе по ул. Пермской, № 80, Ленинского района г. Перми			
Изм.	Кол.уч.	Лист	№ док.	Подпись	Дата	Сезонное (летнее) кафе	Стадия	Лист	Листов
Разраб.							П	2	7
Проверил						Ситуационный план			
						ООО «ШЕФ дизайн»			

Фотофиксация 1



Фотофиксация 2



ПРИМЕЧАНИЕ: дата проведения фотофиксации
места установки сезонного (летнего) кафе 20.09.2025

						07-2025-П80-ЭП			
						Индивидуальный эскиз сезонного (летнего) кафе по ул. Пермской, № 80, Ленинского района г. Перми			
Изм.	Кол.уч.	Лист	№ док.	Подпись	Дата	Сезонное (летнее) кафе	Стадия	Лист	Листов
Разраб.		Шибаета А.В.					П	3	7
Проверил		Лаптева Л.И.				Фотофиксация места установки сезонного (летнего) кафе	ООО «ШЕФ дизайн»		

Вид спереди 1.30 (западный фасад)

8 112
7 881

3 252

310

1 500

600

8 000

755

500

1 200

2 059

2 527

190

2 1 9 7 8 5 6 3 5 9 4

3

						07-2025-П80-ЭП			
						Индивидуальный эскиз сезонного (летнего) кафе по ул. Пермской, № 80, Ленинского района г. Пермь			
Изм.	Кол.уч.	Лист	№ док.	Подпись	Дата	Сезонное (летнее) кафе	Стадия	Лист	Листов
Разраб.	Шибеева А.В.						П	4	7
Проверил	Лаптева Л.И.								
						Чертежи сезонного (летнего) кафе	ООО «ШЕФ дизайн»		

Вид сбоку 1:30 (южный фасад)



Условные обозначения



Позиция из ведомости элементов сезонного (летнего) кафе

						07-2025-П80-ЭП		
						Индивидуальный эскиз сезонного (летнего) кафе по ул. Пермской, № 80, Ленинского района г. Перми		
Изм.	Кол.уч.	Лист	№ док.	Подпись	Дата			
Разраб.	Шибеева А.В.					Сезонное (летнее) кафе	Стадия	Лист
Проверил	Лаптева Л.И.						П	5
						Чертежи сезонного (летнего) кафе	ООО «ШЕФ дизайн»	

Фотомонтаж 1



Фотомонтаж 2



						07-2025-П80-ЭП			
						Индивидуальный эскиз сезонного (летнего) кафе по ул. Пермской, № 80, Ленинского района г. Перми			
Изм.	Кол.уч.	Лист	№ док.	Подпись	Дата	Сезонное (летнее) кафе	Стадия	Лист	Листов
Разраб.		Шибаета А.В.					П	6	7
Проверил		Лаптева Л.И.				Фотомонтаж сезонного (летнего) кафе	ООО «ШЕФ дизайн»		

Фотомонтаж 3



Фотомонтаж 4



						07-2025-П80-ЭП			
						Индивидуальный эскиз сезонного (летнего) кафе по ул. Пермской, № 80, Ленинского района г. Перми			
Изм.	Кол.уч.	Лист	№ док.	Подпись	Дата	Сезонное (летнее) кафе	Стадия	Лист	Листов
Разраб.		Шибаета А.В.					П	7	7
Проверил		Лаптева Л.И.				Фотомонтаж сезонного (летнего) кафе	ООО «ШЕФ дизайн»		