

Самозанятая
Тихомирова Алиса Анатольевна

ИП Ажгихина Елена Олеговна


ИНДИВИДУАЛЬНЫЙ ЭСКИЗ СЕЗОННОГО(ЛЕНТНЕГО) КАФЕ

АДРЕС ОБЪЕКТА: г .Пермь , Ленинский район
улица Пушкина, здание № 15

06-2026-ЭП

Пермь 2026г.

Ведомость чертежей						Пояснительная записка	
ЛИСТ		НАИМЕНОВАНИЕ			ПРИМЕЧАНИЯ	
1,2		Общие данные			Комплект чертежей разработан для возведения сезонного (летнего) кафе по адресу: г .Пермь , Ленинский район, улица Пушкина, здание № 15, в соответствии с Постановлением администрации города Перми №562 от 01.07.22г. 1.Сведения о земельном участке Адрес: г .Пермь , Ленинский район, улица Пушкина, здание № 15 Кадастровый номер земельного участка: 59:01:4410140:12 2.Сведения об объектах культурного наследия В соответствии с Приказом № СЭД-55-001-06-272 от 27.08.2019 здание расположено в границах территории объекта культурного наследия - достопримечательного места "Губернский центр" 3. Тип Объекта (сезонное (летнее) кафе) Сезонное (летнее) кафе - территория с размещенным на ней мобильным оборудованием 4.Информация о размерах, площади Габариты размещения сезонного (летнего) кафе в плане Общая площадь - 9,5 м2 , 1,5 м x 6,3 м Верхняя отметка - 0,84 м 5. Описание конструктивных элементов В проекте предусмотрено использование мобильных элементов оборудования, которые на ночь будут заносится в помещение стационарного предприятия общественного питания, а именно: стулья, столы 6.Раздел "Размещение средств размещения информации" не разрабатывается в связи с отсутствием размещения информации на сезонном (летнем) кафе	
3,4		Фотофиксация места установки сезонного (летнего) кафе	
5,6		Чертежи сезонного (летнего) кафе	
7		Фотомонтаж сезонного (летнего) кафе	
Ведомость элементов сезонного (летнего) кафе	
ПОЗ		НАИМЕНОВАНИЕ ЭЛЕМЕНТА		ЭТАЛОН ЦВЕТА	ОБОЗНАЧ. ЦВЕТА	ВИД МАТЕРИАЛА		ПРИМЕЧАНИЯ	
1		Стул			RAL 7040	Металл	
2		Стол			RAL 7040	Металл	
<table><tr><td></td><td></td><td></td><td></td><td></td><td></td><td colspan="5">06-2026-ЭП</td></tr><tr><td></td><td></td><td></td><td></td><td></td><td></td><td colspan="5"></td></tr><tr><td></td><td></td><td></td><td></td><td></td><td></td><td colspan="5">Индивидуальный эскиз сезонного (летнего) кафе по адресу : г .Пермь , Ленинский район,улица Пушкина, здание № 15</td></tr><tr><td>Изм</td><td>Кол.уч</td><td>Лист</td><td>№ док.</td><td>Подпись</td><td>Дата</td><td colspan="3" rowspan="2">Заказчик: ИП Ажгихина Е.О.</td><td>Стадия</td><td>Лист</td><td>Листов</td></tr><tr><td>Разраб.</td><td></td><td>Тихомирова А.А.</td><td></td><td></td><td>06.26</td><td>П</td><td>1</td><td>7</td></tr><tr><td></td><td></td><td></td><td></td><td></td><td></td><td colspan="3" rowspan="4">Общие данные</td><td colspan="3" rowspan="4">Самозанятая Тихомирова Алиса Анатольевна</td></tr><tr><td></td><td></td><td></td><td></td><td></td><td></td></tr><tr><td></td><td></td><td></td><td></td><td></td><td></td></tr><tr><td></td><td></td><td></td><td></td><td></td><td></td></tr></table>																	06-2026-ЭП																						Индивидуальный эскиз сезонного (летнего) кафе по адресу : г .Пермь , Ленинский район,улица Пушкина, здание № 15					Изм	Кол.уч	Лист	№ док.	Подпись	Дата	Заказчик: ИП Ажгихина Е.О.			Стадия	Лист	Листов	Разраб.		Тихомирова А.А.			06.26	П	1	7							Общие данные			Самозанятая Тихомирова Алиса Анатольевна																				
						06-2026-ЭП	
						Индивидуальный эскиз сезонного (летнего) кафе по адресу : г .Пермь , Ленинский район,улица Пушкина, здание № 15	
Изм	Кол.уч	Лист	№ док.	Подпись	Дата	Заказчик: ИП Ажгихина Е.О.			Стадия	Лист	Листов	
Разраб.		Тихомирова А.А.			06.26				П	1	7	
						Общие данные			Самозанятая Тихомирова Алиса Анатольевна	

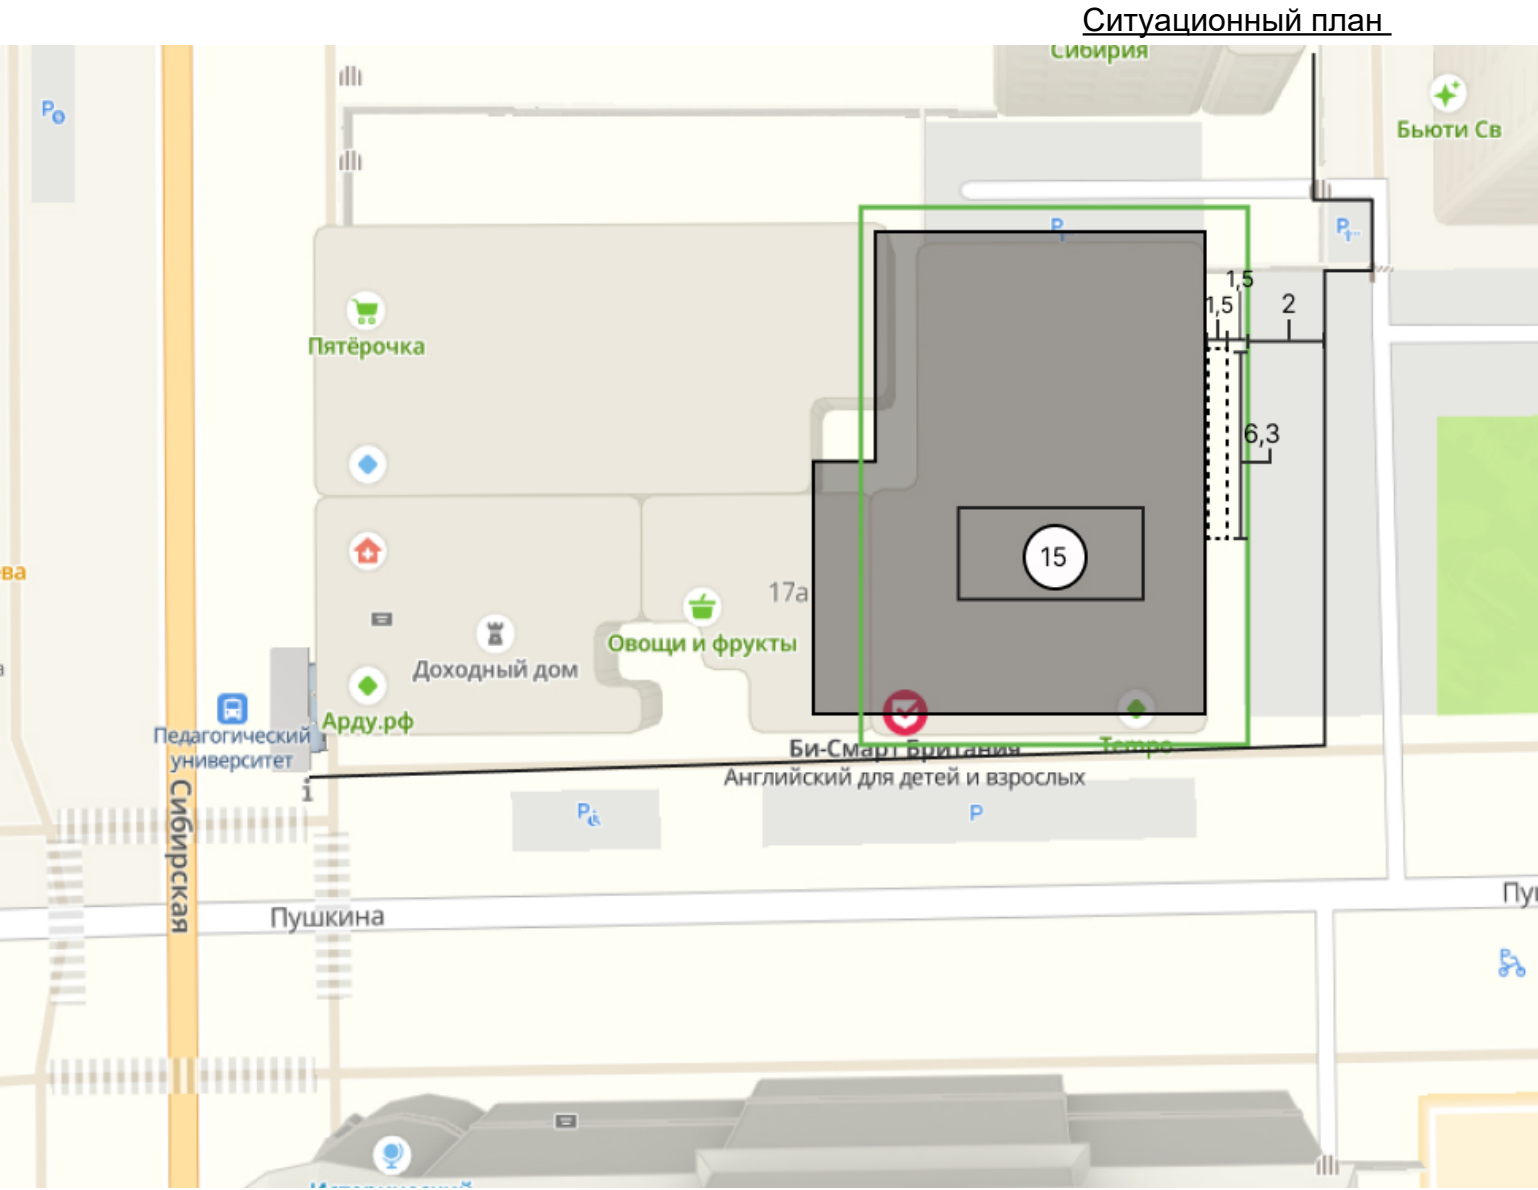

Ведомость ссылочных и прилагаемых документов

ОБОЗНАЧЕНИЕ	НАИМЕНОВАНИЕ	ПРИМЕЧАНИЕ
	Ссылочные документы	
Решение Пермской городской Думы от 15.12.2020 г. №277	Об утверждении правил благоустройства территории города Перми	
Постановление администрации города Перми от 01.07.2022 г. № 562	Об утверждении формы индивидуального эскиза сезонных (летних) кафе, требований к содержанию индивидуального эскиза сезонных (летних) кафе, порядка согласование индивидуального эскиза сезонных (летних) кафе	
Паспорт внешнего облика объекта капитального строительства (колерный паспорт) от 11.02.2020 № 059-22-01-26-778	Колерный паспорт здания - шифр 094-10-2019-АР	Согласован 26.02.2020
Приказ Государственной инспекции по охране объектов культурного наследия Пермского края № СЭД-55-001-06-272 от 27.08.2019	О включении в перечень выявленных объектов культурного наследия достопримечательного места "Губернский центр"	

						06-2026-ЭП			
						Индивидуальный эскиз сезонного (летнего) кафе по адресу : г .Пермь , Ленинский район,улица Пушкина, здание № 15			
Изм	Кол.уч	Лист	№ док.	Подпись	Дата				
Разраб.		Тихомирова А.А.			06.26	Заказчик: ИП Ажгихина Е.О.	Стадия	Лист	Листов
							П	2	7
						Общие данные	Самозанятая Тихомирова Алиса Анатольевна		

Фотофиксация



ПРИМЕЧАНИЕ: дата проведения фотофиксации
места установки сезонного (летнего) кафе 10.06.2026

						06-2026-ЭП			
						Индивидуальный эскиз сезонного (летнего) кафе по адресу : г .Пермь , Ленинский район,улица Пушкина, здание № 15			
Изм	Кол.уч	Лист	№ док.	Подпись	Дата				
Разраб.	Тихомирова А.А.				06.26	Заказчик: ИП Ажгихина Е.О.	Стадия	Лист	Листов
							П	3	7
						Фотофиксация места установки сезонного (летнего) кафе	Самозанятая Тихомирова Алиса Анатольевна		

Фотофиксация



ПРИМЕЧАНИЕ: дата проведения фотофиксации
места установки сезонного (летнего) кафе 10.06.2026

						06-2026-ЭП			
						Индивидуальный эскиз сезонного (летнего) кафе по адресу : г .Пермь , Ленинский район,улица Пушкина, здание № 15			
Изм	Кол.уч	Лист	№ док.	Подпись	Дата				
Разраб.		Тихомирова А.А.			06.26	Заказчик: ИП Ажгихина Е.О.	Стадия	Лист	Листов
							П	4	7
						Фотофиксация места установки сезонного (летнего) кафе	Самозанятая Тихомирова Алиса Анатольевна		

Вид спереди



Условные обозначения



Позиция из ведомости элементов сезонного (летнего) кафе

						06-2026-ЭП			
						Индивидуальный эскиз сезонного (летнего) кафе по адресу : г .Пермь , Ленинский район,улица Пушкина, здание № 15			
Изм	Кол.уч	Лист	№ док.	Подпись	Дата	Заказчик: ИП Ажгихина Е.О.	Стадия	Лист	Листов
Разраб.		Тихомирова А.А.			06.26		П	5	7
						Чертежи сезонного (летнего) кафе	Самозанятая Тихомирова Алиса Анатольевна		

Вид сбоку



Условные обозначения




Позиция из ведомости элементов сезонного (летнего) кафе

						06-2026-ЭП				
						Индивидуальный эскиз сезонного (летнего) кафе по адресу : г .Пермь , Ленинский район,улица Пушкина, здание № 15				
Изм	Кол.уч	Лист	№ док.	Подпись	Дата					
Разраб.		Тихомирова А.А.			06.26	Заказчик: ИП Ажгихина Е.О.	Стадия	Лист	Листов	
					П		6	7		
						Чертежи сезонного (летнего) кафе	Самозанятая Тихомирова Алиса Анатольевна			

ФОТОМОНТАЖ



ФОТОМОНТАЖ

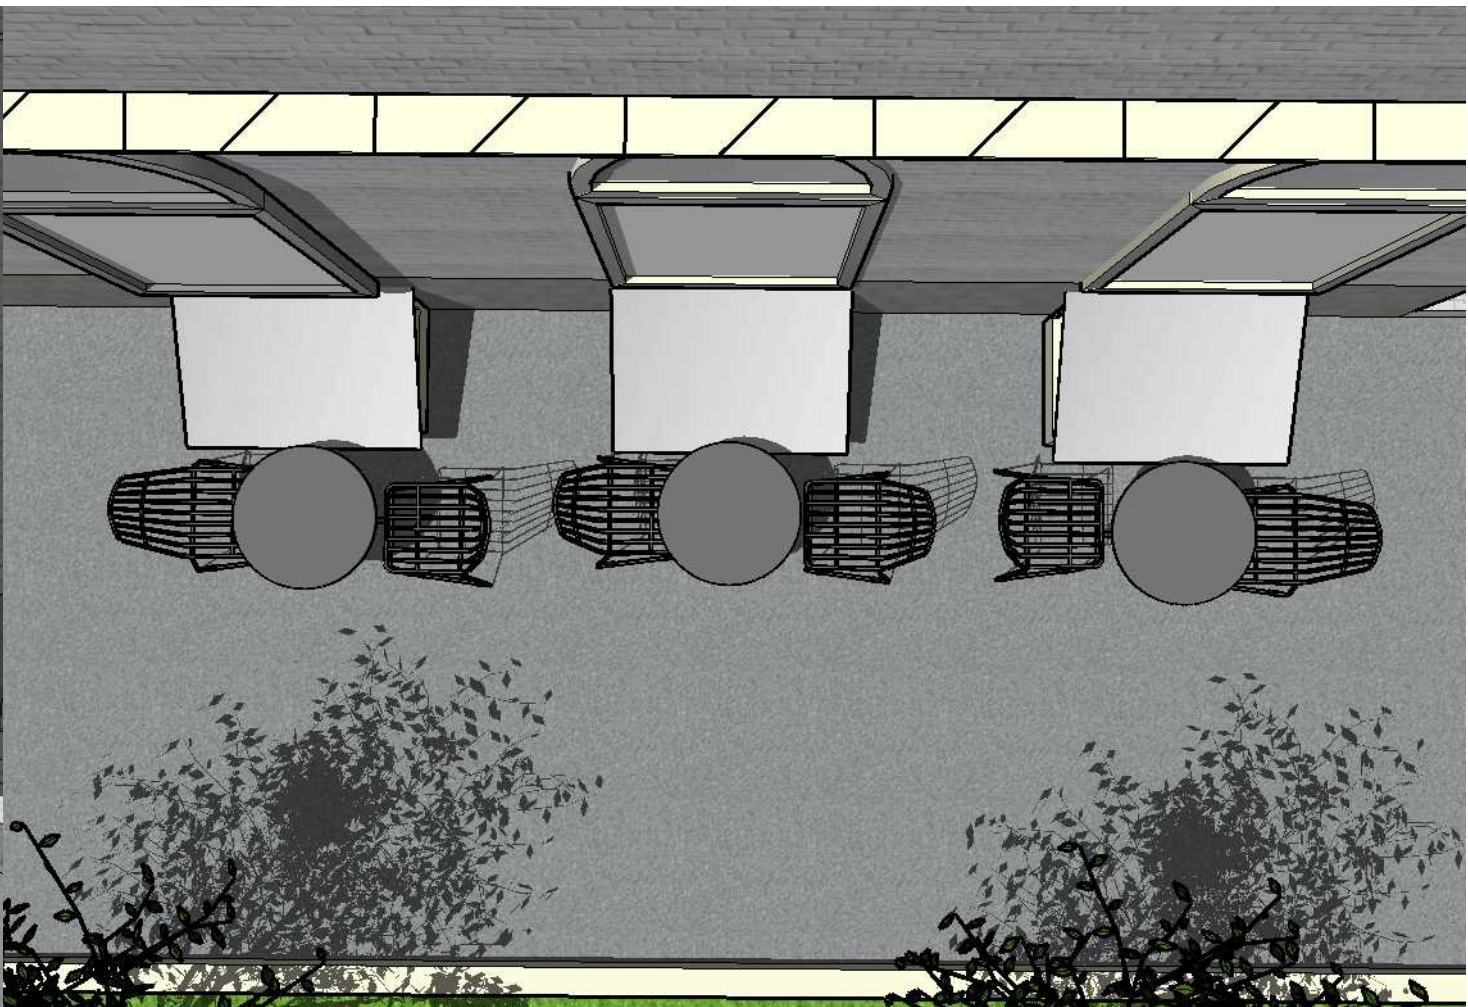

						06-2026-ЭП			
						Индивидуальный эскиз сезонного (летнего) кафе по адресу : г .Пермь , Ленинский район,улица Пушкина, здание № 15			
Изм	Кол.уч	Лист	№ док.	Подпись	Дата				
Разраб.		Тихомирова А.А.			06.26	Заказчик: ИП Ажгихина Е.О.	Стадия	Лист	Листов
							П	7	7
						Фотомонтаж сезонного (летнего) кафе	Самозанятая Тихомирова Алиса Анатольевна		