

Анциферова Ю.В.

№ _____

Заказчик: ресторан "Огород"

ИНДИВИДУАЛЬНЫЙ ЭСКИЗ СЕЗОННОГО (ЛЕТНЕГО) КАФЕ

**АДРЕС ОБЪЕКТА: г.Пермь, административный район Свердловский,
улица Революции, здание (строение) № 24**

К-27 2026

ПЕРМЬ 2026 г.

Ведомость чертежей, отражающих архитектурные решения.

ЛИСТ	НАИМЕНОВАНИЕ	ПРИМЕЧАНИЯ
1	Общие данные	
2	Общие данные	
3	Фотофиксация места установки сезонного (летнего) кафе	
4	Чертежи сезонного (летнего) кафе. Вид спереди (летнего) кафе	
5	Чертежи сезонного (летнего) кафе. Вид сбоку (летнего) кафе	
6	Фотомонтаж сезонного (летнего) кафе	

Пояснительная записка

Адресные ориентиры объекта - летнее (сезонное) кафе по адресу г. Пермь, Свердловский район, ул. Революции, строение 24. Сезонное летнее кафе планируется разместить вдоль главного фасада 26 этажного здания 2017 года постройки, выходящего на второстепенную улицу (от парковочной зоны) параллельную ул. Революции, у входа в кафе "Огород".

Категория земель: Земли населенных пунктов.

Период размещения объекта: с 01.05 по 01.10

Габаритные размеры в плане: по ул. Революции габариты в плане 5,5х0,6м., общая площадь составляет 3,3 м2 относится к участку здания ул. Революции 24, кадастровый номер 59:01:4410155:81.

Кадастровый номер:

59:01:4410155:81 - земельный участок здания (частная собственность);

Ведомость элементов сезонного (летнего) кафе

Поз.	Элемент фасада	Эталон цвета	Обознач.	Материал	Прим.
1	Мебель. Стул.			материал дерево - покрытие, метал. конструкция основания	
2	Мебель. Стол Тип 1.		RAL 9010	Пластик заводского производства	


Краткое описание: сезонное летнее кафе у входной группы ресторана "Огород" планируется разместить на части тротуара с сохранением места для свободного пешеходного движения. Конструкция представляет собой установку летней мебели (стулья и столы). Установка без креплений к существующему тротуару.

После использования конструкция разбирается без разрушающих последствий для существующего фасада и тротуарной части.


Описание архитектурно-конструктивных элементов сезонного (летнего) кафе: столы, стулья (без крепления к зданию).


Раздел "Размещение средств размещения информации" не разрабатывается в связи с отсутствием средств размещения информации на сезонном (летнем) кафе.

Фрагмент плана установки летнего кафе

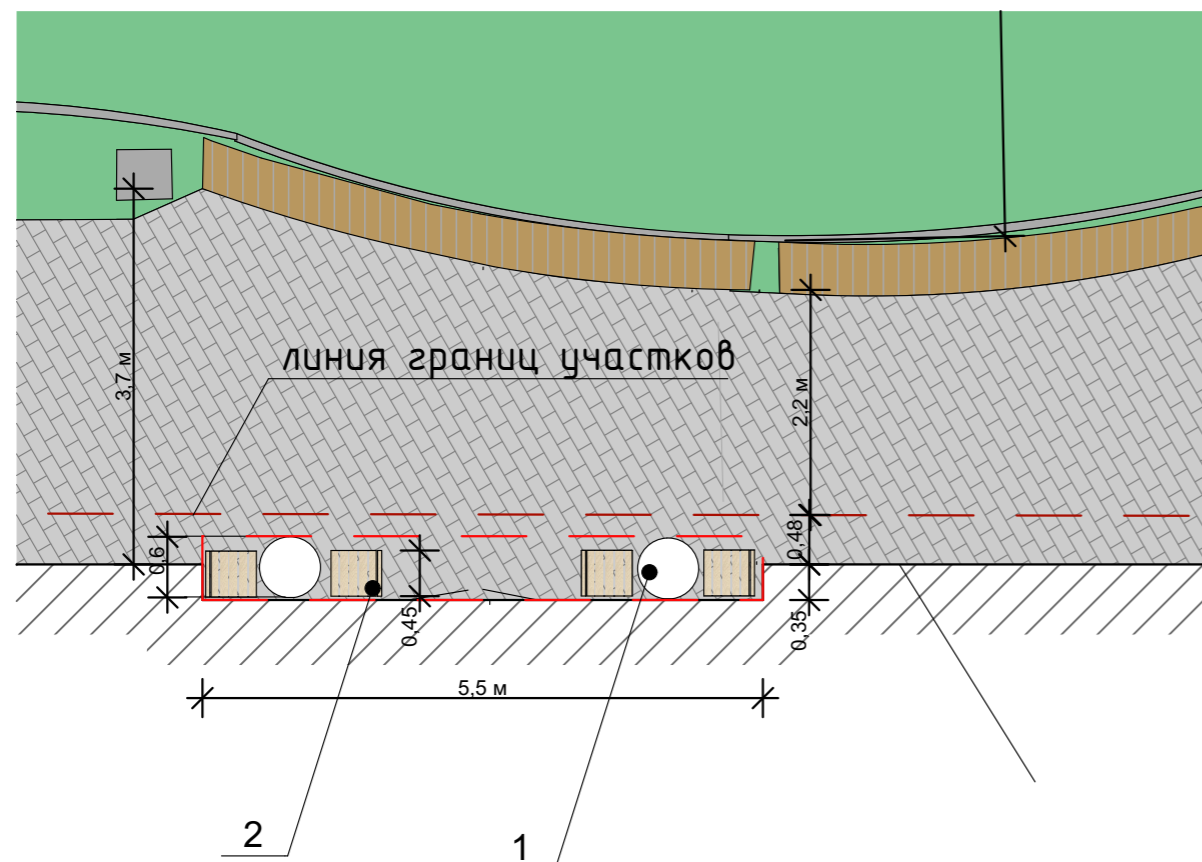


Условные обозначения:

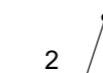 - позиция ведомости элементов сезонного (летнего) кафе

						№ К-27 2026		
						Индивидуальный эскиз сезонного (летнего) кафе по ул. Революции №24 Свердловского района г. Перми		
Изм.	Коп.уч.	Лист	№Док.	Подп.	Дата	Стадия	Лист	Листов
Выполнил	Анциферова		04.26			Сезонное (летнее) кафе	П	1 / 6
						Общие данные (начало).		

Ситуационный план

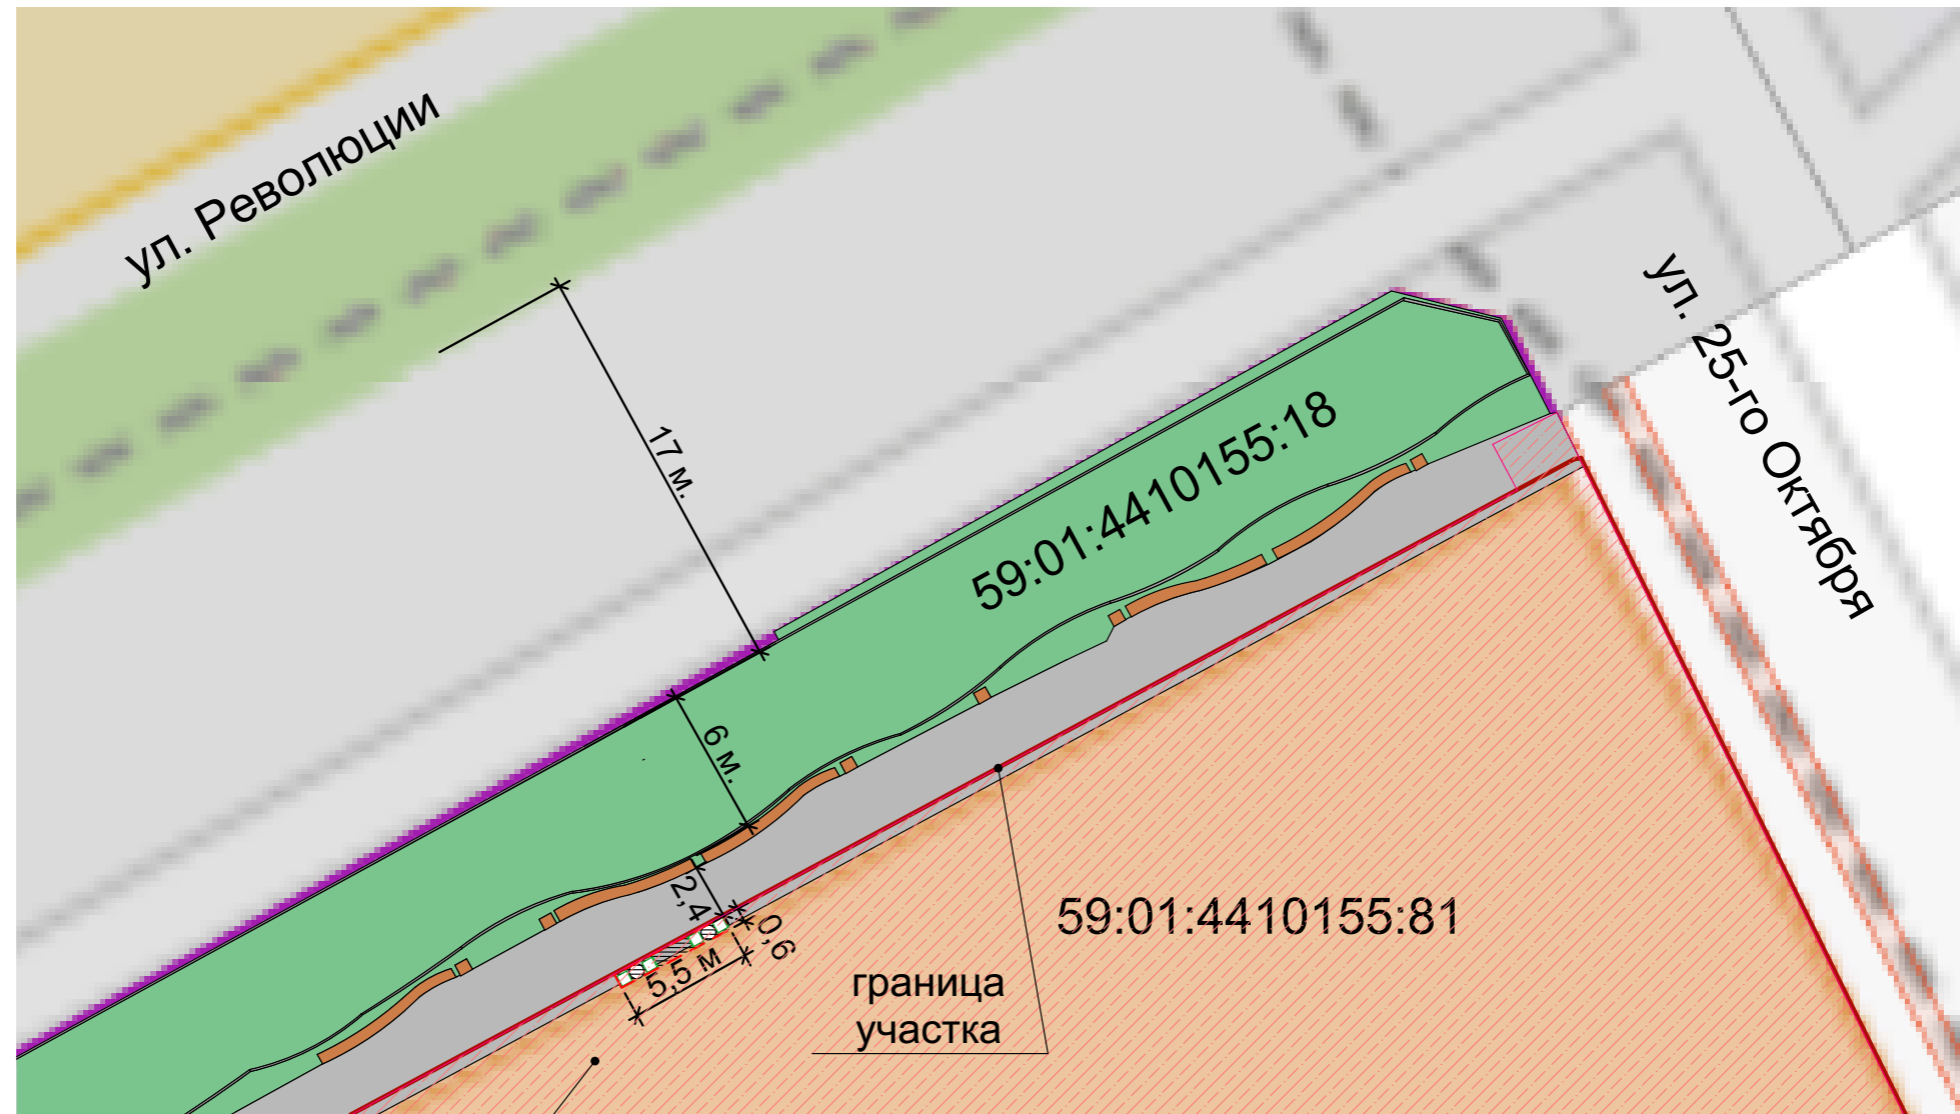

1

Условные обозначения:

1 - здание по ул. Революции 24, на земельном участке с кадастровым номером 59:01:4410155:81

- границы земельного участка с кадастровым номером 59:01:4410155:81


- границы края проезжей части или других отдельно стоящих выступающих элементов

- территория сезонного (летнего) кафе площадью 3,3 м2

Ведомость ссылочных и прилагаемых документов

Обозначение	Наименование	Примечание
	Ссылочных документов:	
№562 Постановление администрации г.Перми от 01.07.2022	"Об утверждении формы индивидуального эскиза сезонных (летних) кафе, требования к содержанию индивидуального эскиза сезонных (летних) кафе	
	Колерный паспорт объекта Капитального строения по ул. Революции , 24 в Свердловском районе г. Перми	Согласован 10.09.2019
№277 решение Пермской Городской Думы от 15.12.2020	Об утверждении Правил благоустройства территории города Перми	


						№ К-27 2026			
						Индивидуальный эскиз сезонного (летнего) кафе по ул. Революции №24 Свердловского района г. Перми			
Изм.	Коп.уч.	Лист	№Док.	Подп.	Дата	Сезонное (летнее) кафе	Стадия	Лист	Листов
Выполнил	Анциферова				04.26			П	2
						Общие данные (окончание).			

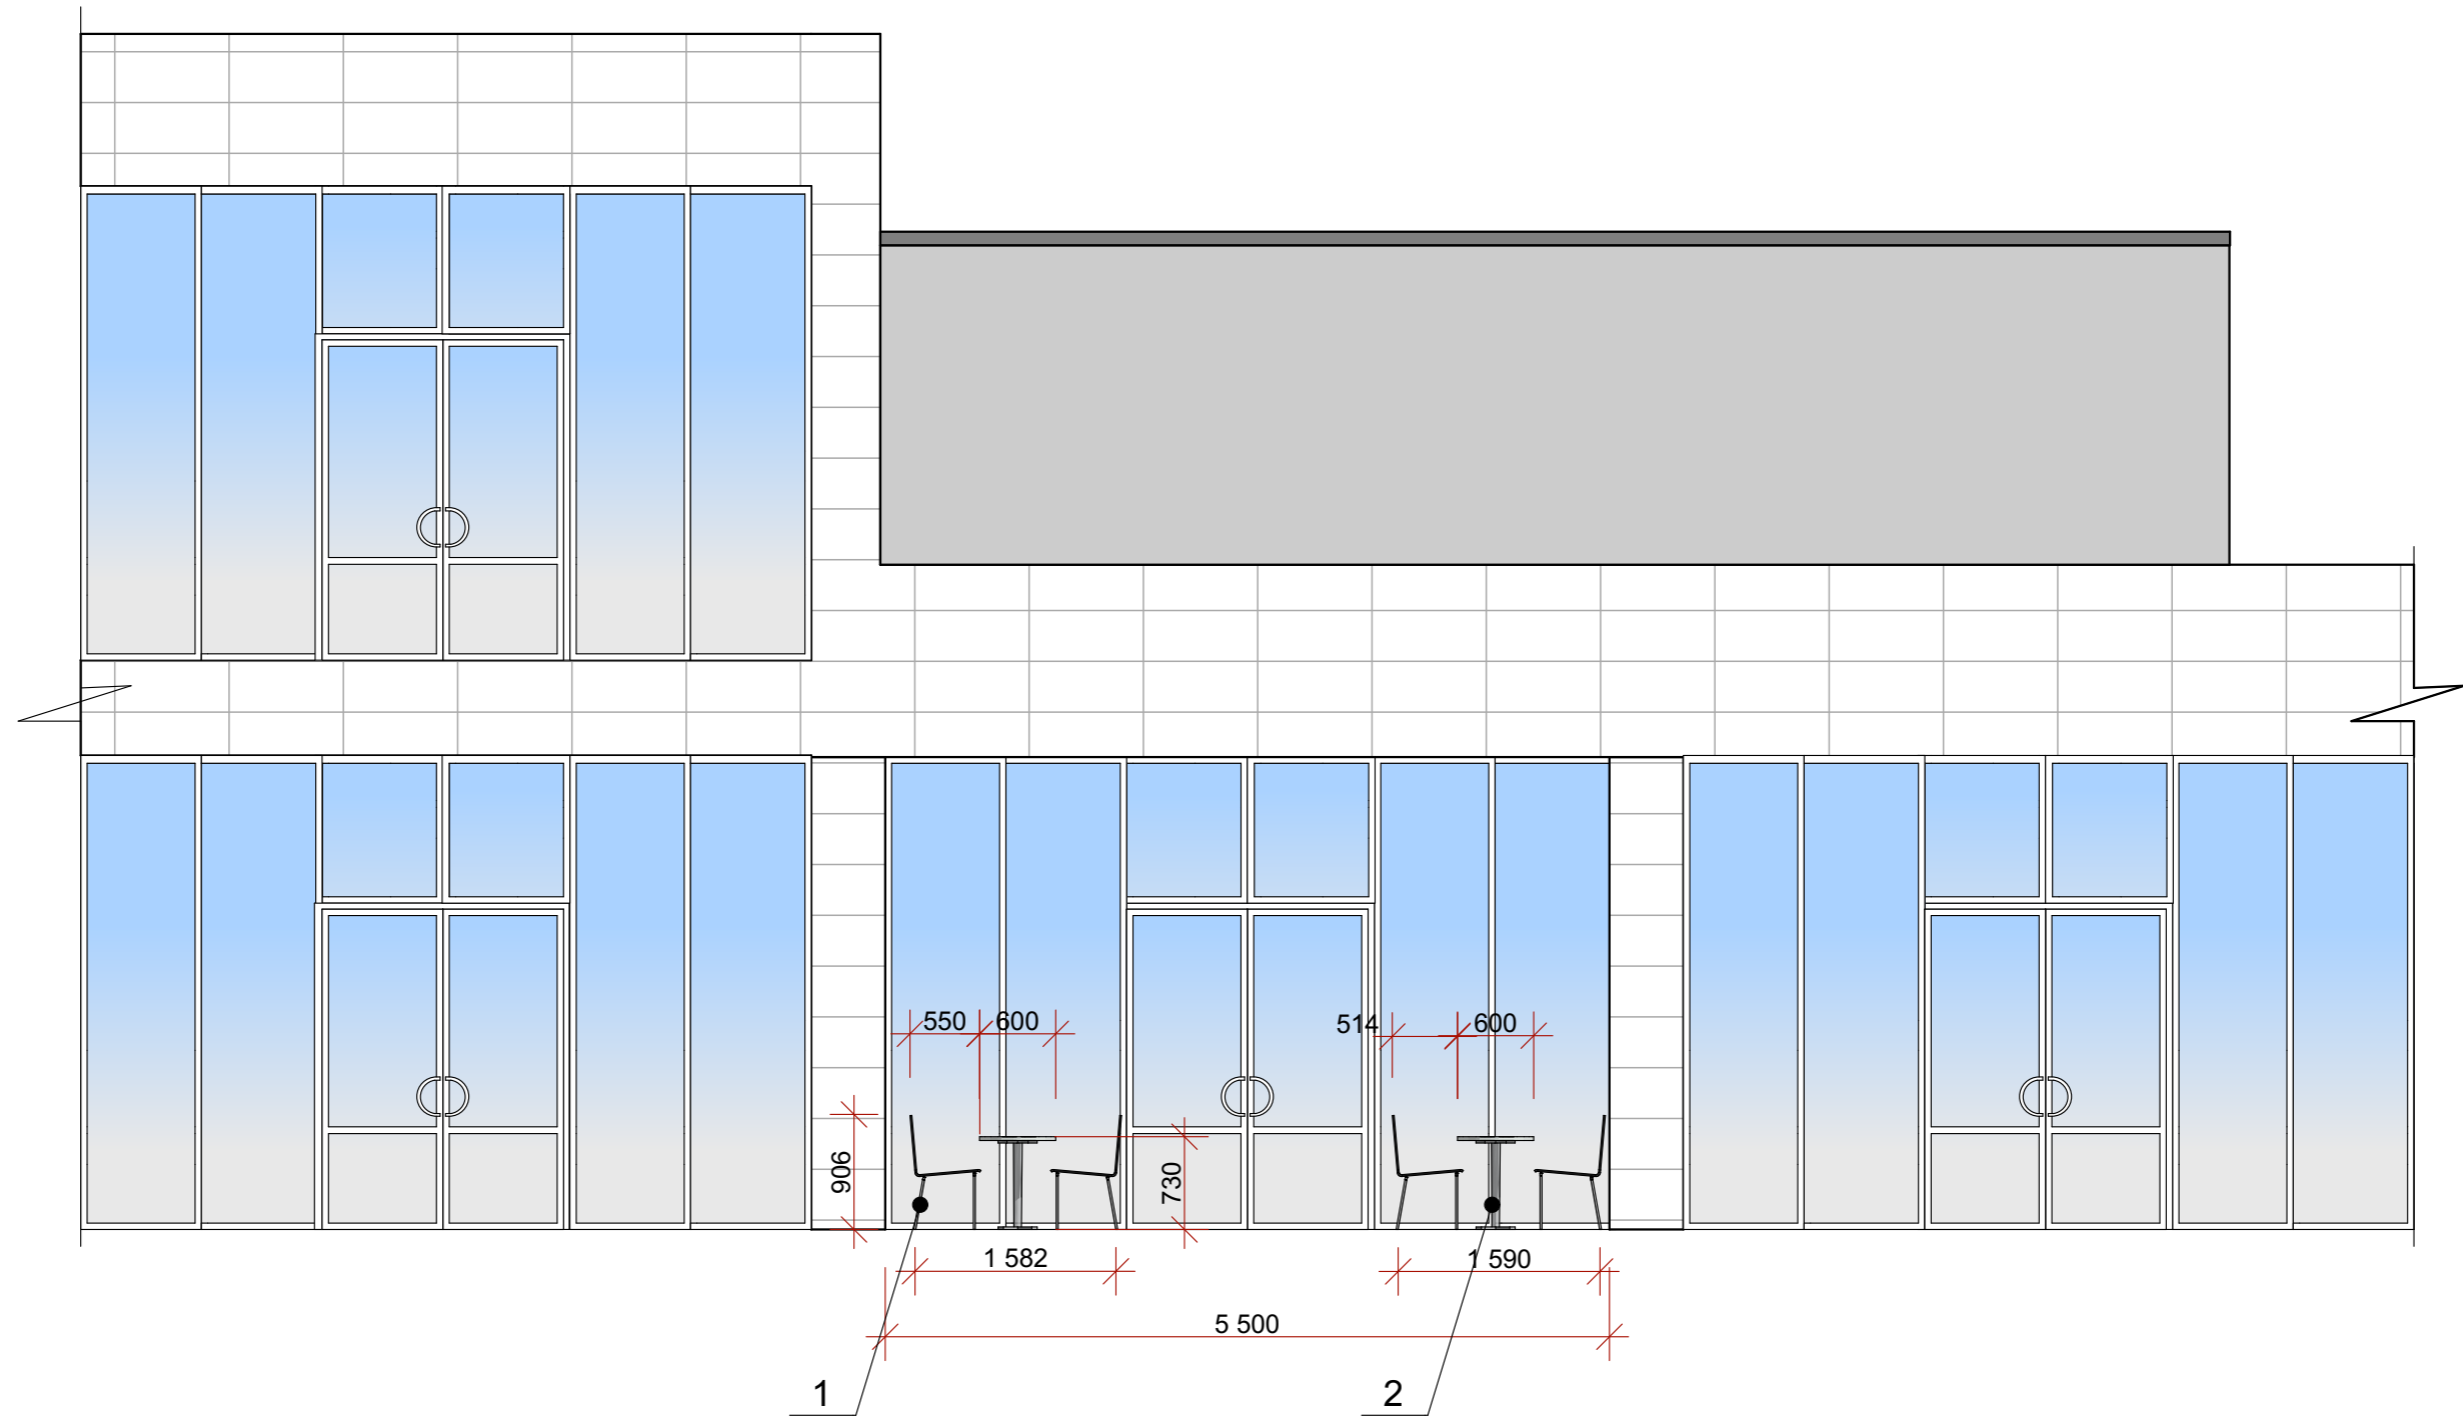

Условные обозначения:

2 - позиция ведомости элементов сезонного (летнего) кафе

						№ К-27 2026			
						Индивидуальный эскиз сезонного (летнего) кафе по ул. Революции №24 Свердловского района г. Перми			
Изм.	Коп.ч.	Лист	№Док.	Подп.	Дата	Сезонное (летнее) кафе	Стадия	Лист	Листов
Выполнил	Анциферова			<i>[Signature]</i>	04.26		П	4	
						Чертежи сезонного (летнего) кафе. Вид спереди			

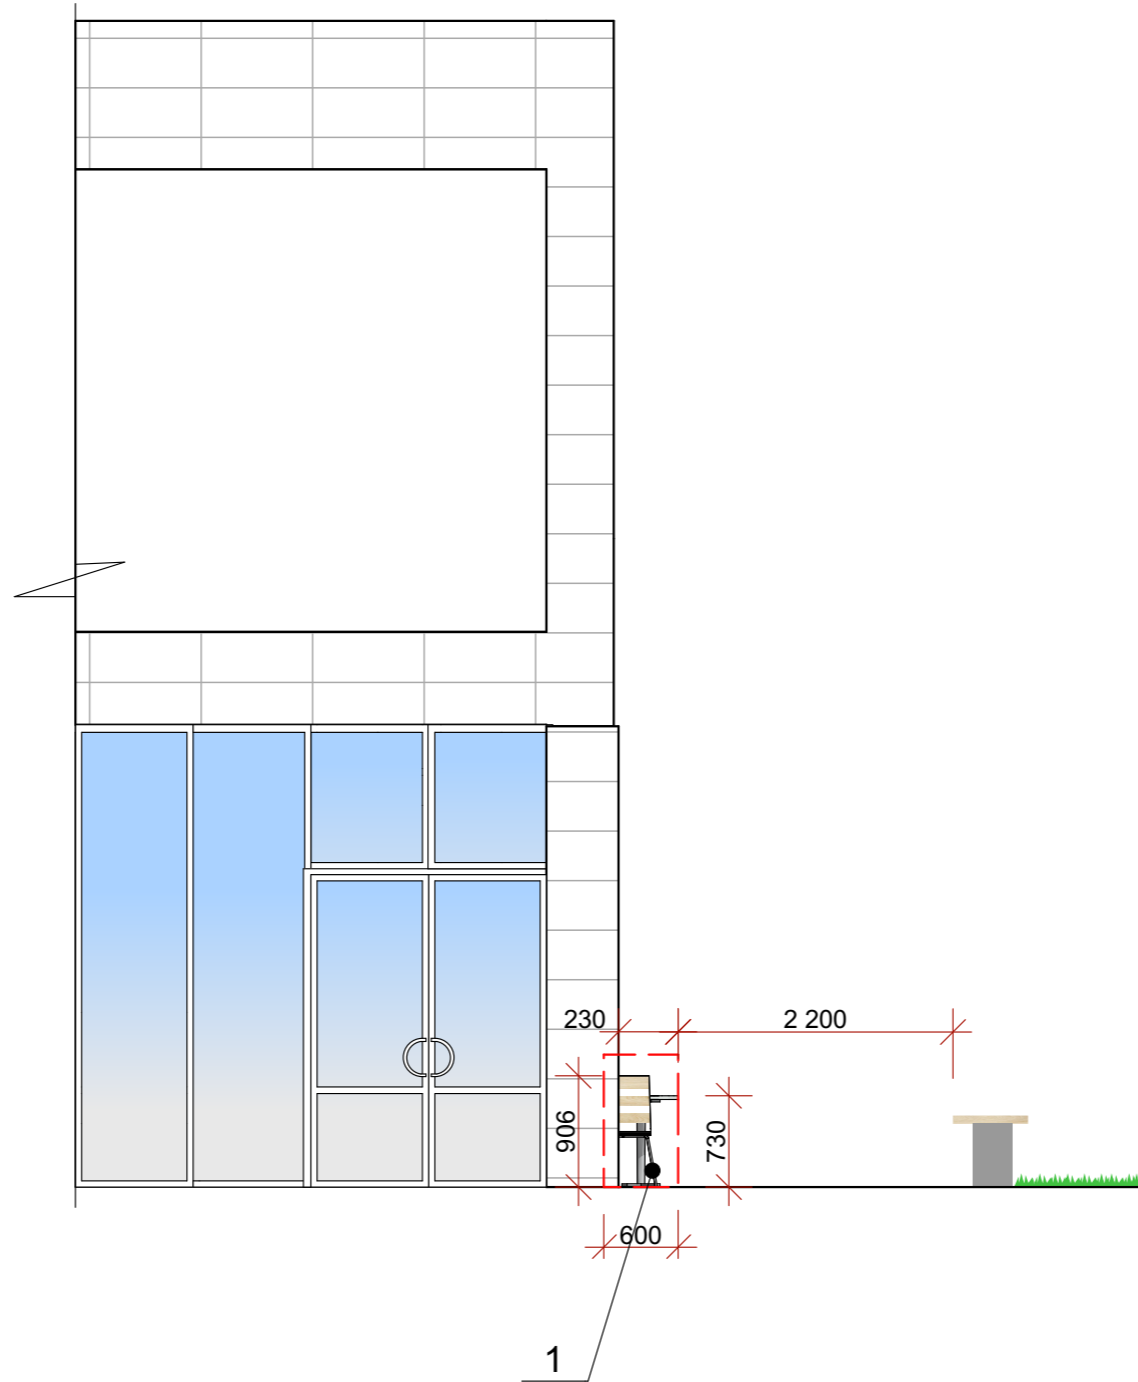


Условные обозначения:

2 - позиция ведомости элементов сезонного (летнего) кафе

						№ К-27 2026		
						Индивидуальный эскиз сезонного (летнего) кафе по ул. Революции №24 Свердловского района г. Перми		
Изм.	Коп.уч.	Лист	№Док.	Подп.	Дата	Стадия	Лист	Листов
Выполнил	Анциферова			<i>[Signature]</i>	04.26	Сезонное (летнее) кафе	П	5
						Чертежи сезонного (летнего) кафе. Вид сбоку		



						№ К-27 2026				
						Индивидуальный эскиз сезонного (летнего) кафе по ул. Революции №24 Свердловского района г. Перми				
Изм.	Кол.ч.	Лист	№Док.	Подп.	Дата			Стадия	Лист	Листов
						Сезонное (летнее) кафе		П	6	
Выполнил		Анциферова			04.26					
						Фотомонтаж сезонного (летнего) кафе				