

Масленникова Елизавета Валерьевна

Заказчик: Общество с ограниченной ответственностью
«Кафе и Бильярд»

**ИНДИВИДУАЛЬНЫЙ ЭСКИЗ
СЕЗОННОГО (ЛЕТНЕГО) КАФЕ**

**АДРЕС ОБЪЕКТА: г. Пермь, Ленинский,
ул. Ленина, здание (строение) № 66 Д**

шифр: 04/26-66

ПЕРМЬ 2026г.

Ведомость чертежей, отображающих архитектурные решения

Пояснительная записка.

ЛИСТ	НАИМЕНОВАНИЕ	ПРИМЕЧАНИЯ
1	Общие данные (начало)	
2	Общие данные (продолжение)	
3	Фотофиксация места установки сезонного (летнего) кафе	
4-5	Чертежи сезонного (летнего) кафе	
6	Фотомонтаж сезонного (летнего) кафе	

Сведения о земельном участке

Адрес: г. Пермь, Ленинский район, ул. Ленина, 66 Д
 Кадастровый номер земельного участка: 59:01:4410091:21
 Площадь участка: 4 556 кв.м
 В административном отношении площадка сезонного (летнего) кафе расположена в квартале, ограниченном: с севера - ул. Куйбышева, с востока - ул. Пермская, с запада - ул. Ленина, с юга - ул. Попова. К проектируемому объекту предусмотрен доступ со стороны ул. Пермской.
 Участок расположен в территориальной зоне Ц-1, зоне обслуживания и деловой активности городского центра (Центральные общественно-деловые и коммерческие зоны)
 Нахождение в границах зон объектов культурного наследия: рассматриваемый объект не располагается в зоне объектов культурного наследия.

Информация о размерах, площади

Габариты размещения сезонного (летнего) кафе в плане: 13,2 x 2,43 м
 Общая площадь: 30,47 кв.м
 Высота зонтов в наивысшей точке: 3,5 м

Описание

Сезонное (летнее) кафе расположено у фасада здания, представляет собой площадку ограниченную с двух сторон кашпо-ящиками, с размещением столиками с креслами и зонтами. Все оборудование мобильно, вне сезона складывается в специально отведенном месте. Территория размещения сезонного (летнего) кафе не достигает границ тротуара и не мешает свободному передвижению пешеходов.

Конструкция отдельно стоящая, не имеет крепления к фасаду здания.

Сроки размещения: с начала мая до конца октября.

Раздел «Размещение средств размещения информации» не разрабатывается в связи с отсутствием средств размещения информации на сезонном (летнем) кафе.

Ведомость элементов сезонного (летнего) кафе


ПОЗ.	ЭЛЕМЕНТ ФАСАДА	ЭТАЛОН ЦВЕТА	ОБОЗНАЧ.	ВИД ОТДЕЛКИ	ПРИМ.
1	Зонт: купол; металлическая опора, каркас		RAL 1014, RAL 9005	ткань Oxford; покрытие по металлу	
2	Кашпо-ящик		RAL 8017	покрытие по дереву	
3	Кресло: каркас; сиденье, спинка, подлокотники		RAL 9005	покрытие по металлу; обработанное дерево	
4	Стол: подстолье; столешница		RAL 9005	покрытие по металлу; обработанное дерево	
5	Подушки		RAL 1014	ткань Oxford	

						04/26 - 66			
						Индивидуальный эскиз сезонного (летнего) кафе по ул. Ленина, 66 Д, Ленинского района, г. Перми			
Изм.	Кол.уч	Лист	№док	Подпись	Дата	Сезонное (летнее) кафе	Стадия	Лист	Листов
	Разраб.	Масленникова			04/26		П	1	6
	Н.контр.	Масленникова			04/26	Общие данные (начало)	Масленникова Елизавета Валерьевна leon-1@mail.ru		



Фотофиксация выполнена: апрель 2026г.



						04/26 - 66			
						Индивидуальный эскиз сезонного (летнего) кафе по ул. Ленина, 66 Д, Ленинского района, г. Перми			
Изм.	Кол.уч	Лист	№док	Подпись	Дата	Сезонное (летнее) кафе	Стадия	Лист	Листов
	Разраб.		Масленникова		04/26		П	3	6
	Н.контр.		Масленникова		04/26	Фотофиксация места установки сезонного (летнего) кафе	Масленникова Елизавета Валерьевна leon-1@mail.ru		

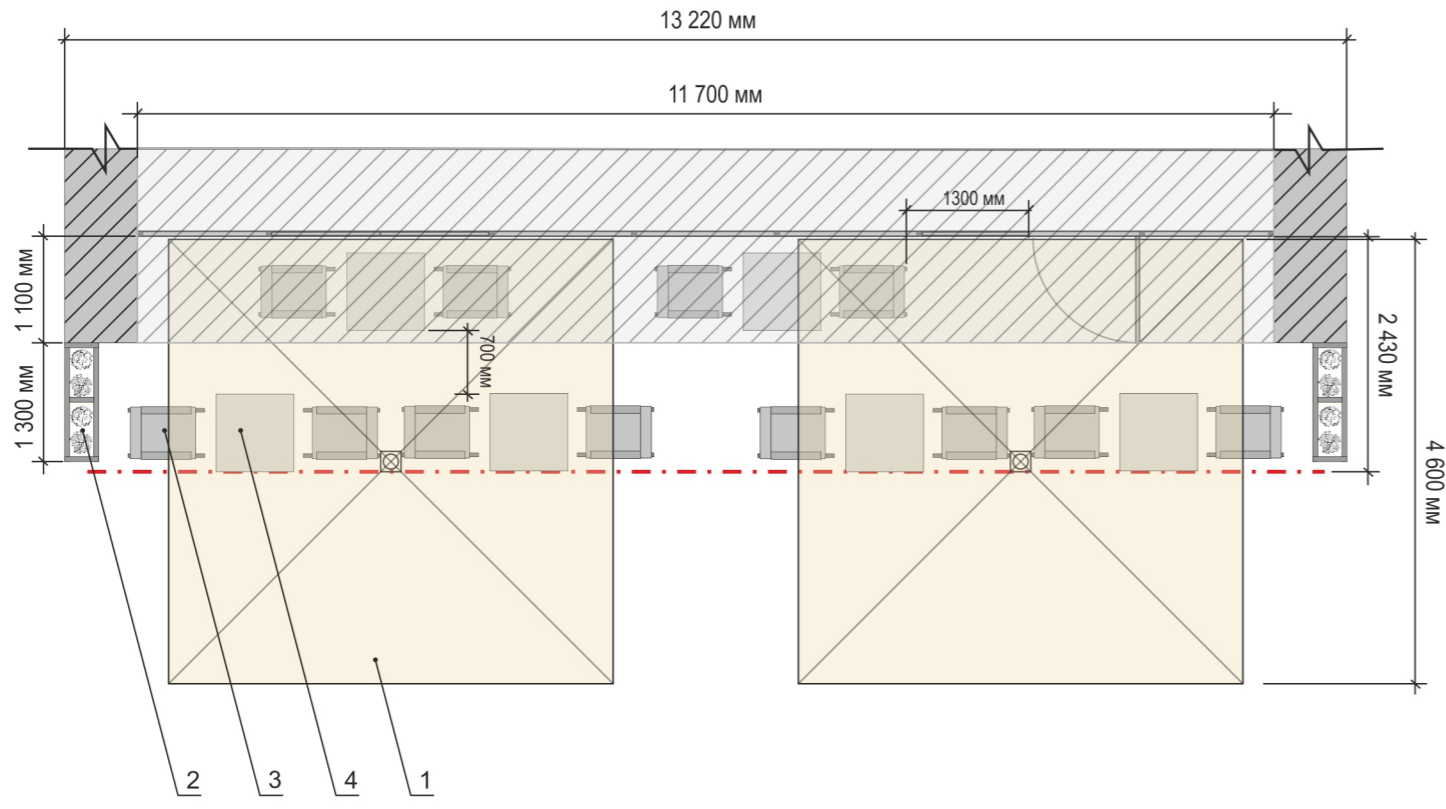

Условные обозначения

1 - выноска и номер позиции, согласно ведомости элементов сезонного (летнего) кафе (лист 1)

						04/26 - 66			
						Индивидуальный эскиз сезонного (летнего) кафе по ул. Ленина, 66 Д, Ленинского района, г. Перми			
Изм.	Кол.уч	Лист	№док	Подпись	Дата	Сезонное (летнее) кафе	Стадия	Лист	Листов
Разраб.		Масленникова			04/26		П	4	6
Н.контр.		Масленникова			04/26	Чертежи сезонного (летнего) кафе. Вид спереди. Схема размещения	Масленникова Елизавета Валерьевна leon-1@mail.ru		

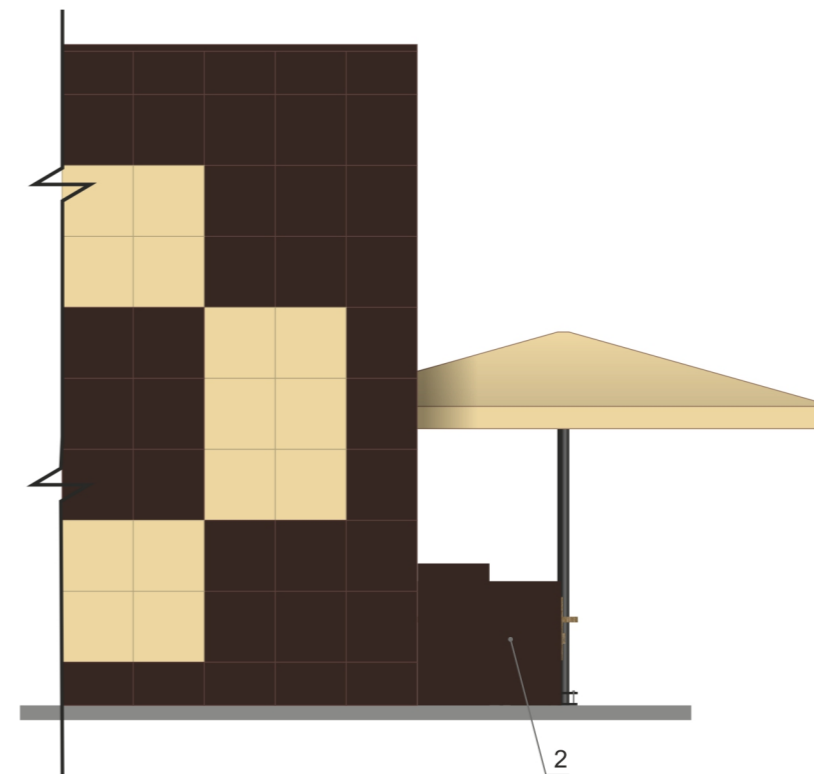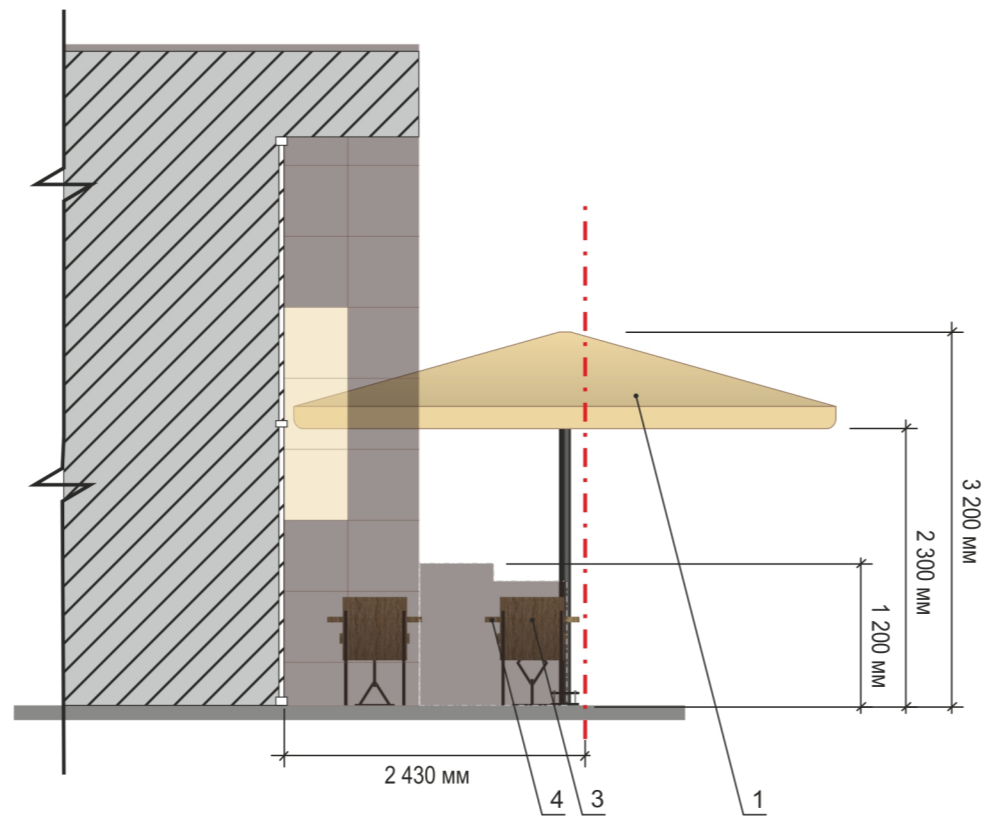

Условные обозначения

1 - выноска и номер позиции, согласно ведомости элементов сезонного (летнего) кафе (лист 1)

						04/26 - 66			
						Индивидуальный эскиз сезонного (летнего) кафе по ул. Ленина, 66 Д, Ленинского района, г. Перми			
Изм.	Кол.уч	Лист	№док	Подпись	Дата	Сезонное (летнее) кафе	Стадия	Лист	Листов
Разраб.		Масленникова			04/26		П	5	6
Н.контр.		Масленникова			04/26	Чертежи сезонного (летнего) кафе. Вид с боку	Масленникова Елизавета Валерьевна leon-1@mail.ru		



						04/26 - 66			
						Индивидуальный эскиз сезонного (летнего) кафе по ул. Ленина, 66 Д, Ленинского района, г. Перми			
Изм.	Кол.уч	Лист	№док	Подпись	Дата	Сезонное (летнее) кафе	Стадия	Лист	Листов
							П	6	6
						Фотомонтаж	Масленникова Елизавета Валерьевна leon-1@mail.ru		
Разраб.		Масленникова			04/26				
Н.контр.		Масленникова			04/26				