

ООО УК «Алендвик»

**ИНДИВИДУАЛЬНЫЙ ЭСКИЗ  
СЕЗОННОГО (ЛЕТНЕГО) КАФЕ**

**АДРЕС ОБЪЕКТА: г.Пермь, административный район Ленинский  
улица Ленина, здание № 68а**

04-2026-Л68а-ЭП

ПЕРМЬ 2026 г.


Ведомость чертежей

ЛИСТ	НАИМЕНОВАНИЕ	ПРИМЕЧАНИЯ
1, 2	Общие данные	
3	Фотофиксация места установки сезонного (летнего) кафе	
4, 5	Чертежи сезонного (летнего) кафе	
6	Фотомонтаж сезонного (летнего) кафе	

Пояснительная записка.

Адресные ориентиры объекта: г. Пермь, Ленинский район, ул. Ленина 68а  
 Сезонное летнее кафе планируется разместить вдоль главного фасада здания, расположенного на участке с кадастровым номером 59:01:4410093:19  
 Категория земель: Земли поселений (земли населенных пунктов)  
 Уточненная площадь: 329.7м<sup>2</sup>  
 Разрешенное использование: территории общего пользования, предназначенные для формирования земельных участков с целью размещения линейных.  
 Тип объекта: сезонное (летнее) кафе  
 Период размещения объекта - с 15.05 по 01.10  
 Площадь объекта 75.0 кв.м.  
 Объект сложное конструкции в плане. Габаритные размеры в плане: по ул. Ленина 68а шириной 5.0 м длиной 15.0 м Размеры указаны по максимальным значениям, ввиду сложной конфигурации объекта в плане и его многогранной формы. Расположение и привязку объекта смотреть лист №2  
 Краткое описание - сезонное летнее кафе планируется разместить на прилегающей территории к зданию без выхода на тротуар. Конструкция сборно-разборного типа. С установкой без применения креплений к существующему тротуару.  
 После окончания эксплуатации (в летний период), вся конструкция разбирается без разрушающих последствий фасаду и тротуарной части.  
 описание конструктивных элементов сезонного (летнего) кафе: столы, стулья, зонты, вазоны с цветами  
 Раздел "Размещения средств размещения информации, рекламных конструкций" не разрабатывается в связи с отсутствием средств размещения информации на сезонном (летнем кафе).

ПОЗ.	НАИМЕНОВАНИЕ ЭЛЕМЕНТА	ЭТАЛОН ЦВЕТА	ОБОЗНАЧ ЦВЕТА	ВИД МАТЕРИАЛА	ПРИМЕЧАНИЕ
1	Стул		RAL8025	Дерево, металл	
2	Стол		RAL8025	Дерево, металл	
3	Зонт		RAL 1013	Ткань, металл	
4	Вазон		RAL 8003	дерево	

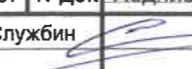
						04-2026-Л168а-ЭП			
						Индивидуальный эскиз сезонного (летнего) кафе улица Ленина 68а			
Изм.	Кол.уч.	Лист	№ док.	Подпись	Дата		Стадия	Лист	Листов
	Разраб.		Службин		04.2026		П	1	6
						Общие данные		ООО УК Алэндвик	






ПРИМЕЧАНИЕ: дата проведения фотофиксации места установки сезонного (летнего) кафе 06.04.2026г.

						04-2026-Л68а-ЭП		
						Индивидуальный эскиз сезонного (летнего) кафе улица Ленина 68а		
Изм.	Кол.уч.	Лист	№док	Подпись	Дата	Стадия	Лист	Листов
Разраб.		Службин			04.2026			
						Фотофиксация места установки сезонного (летнего) кафе		ООО УК Аландвик

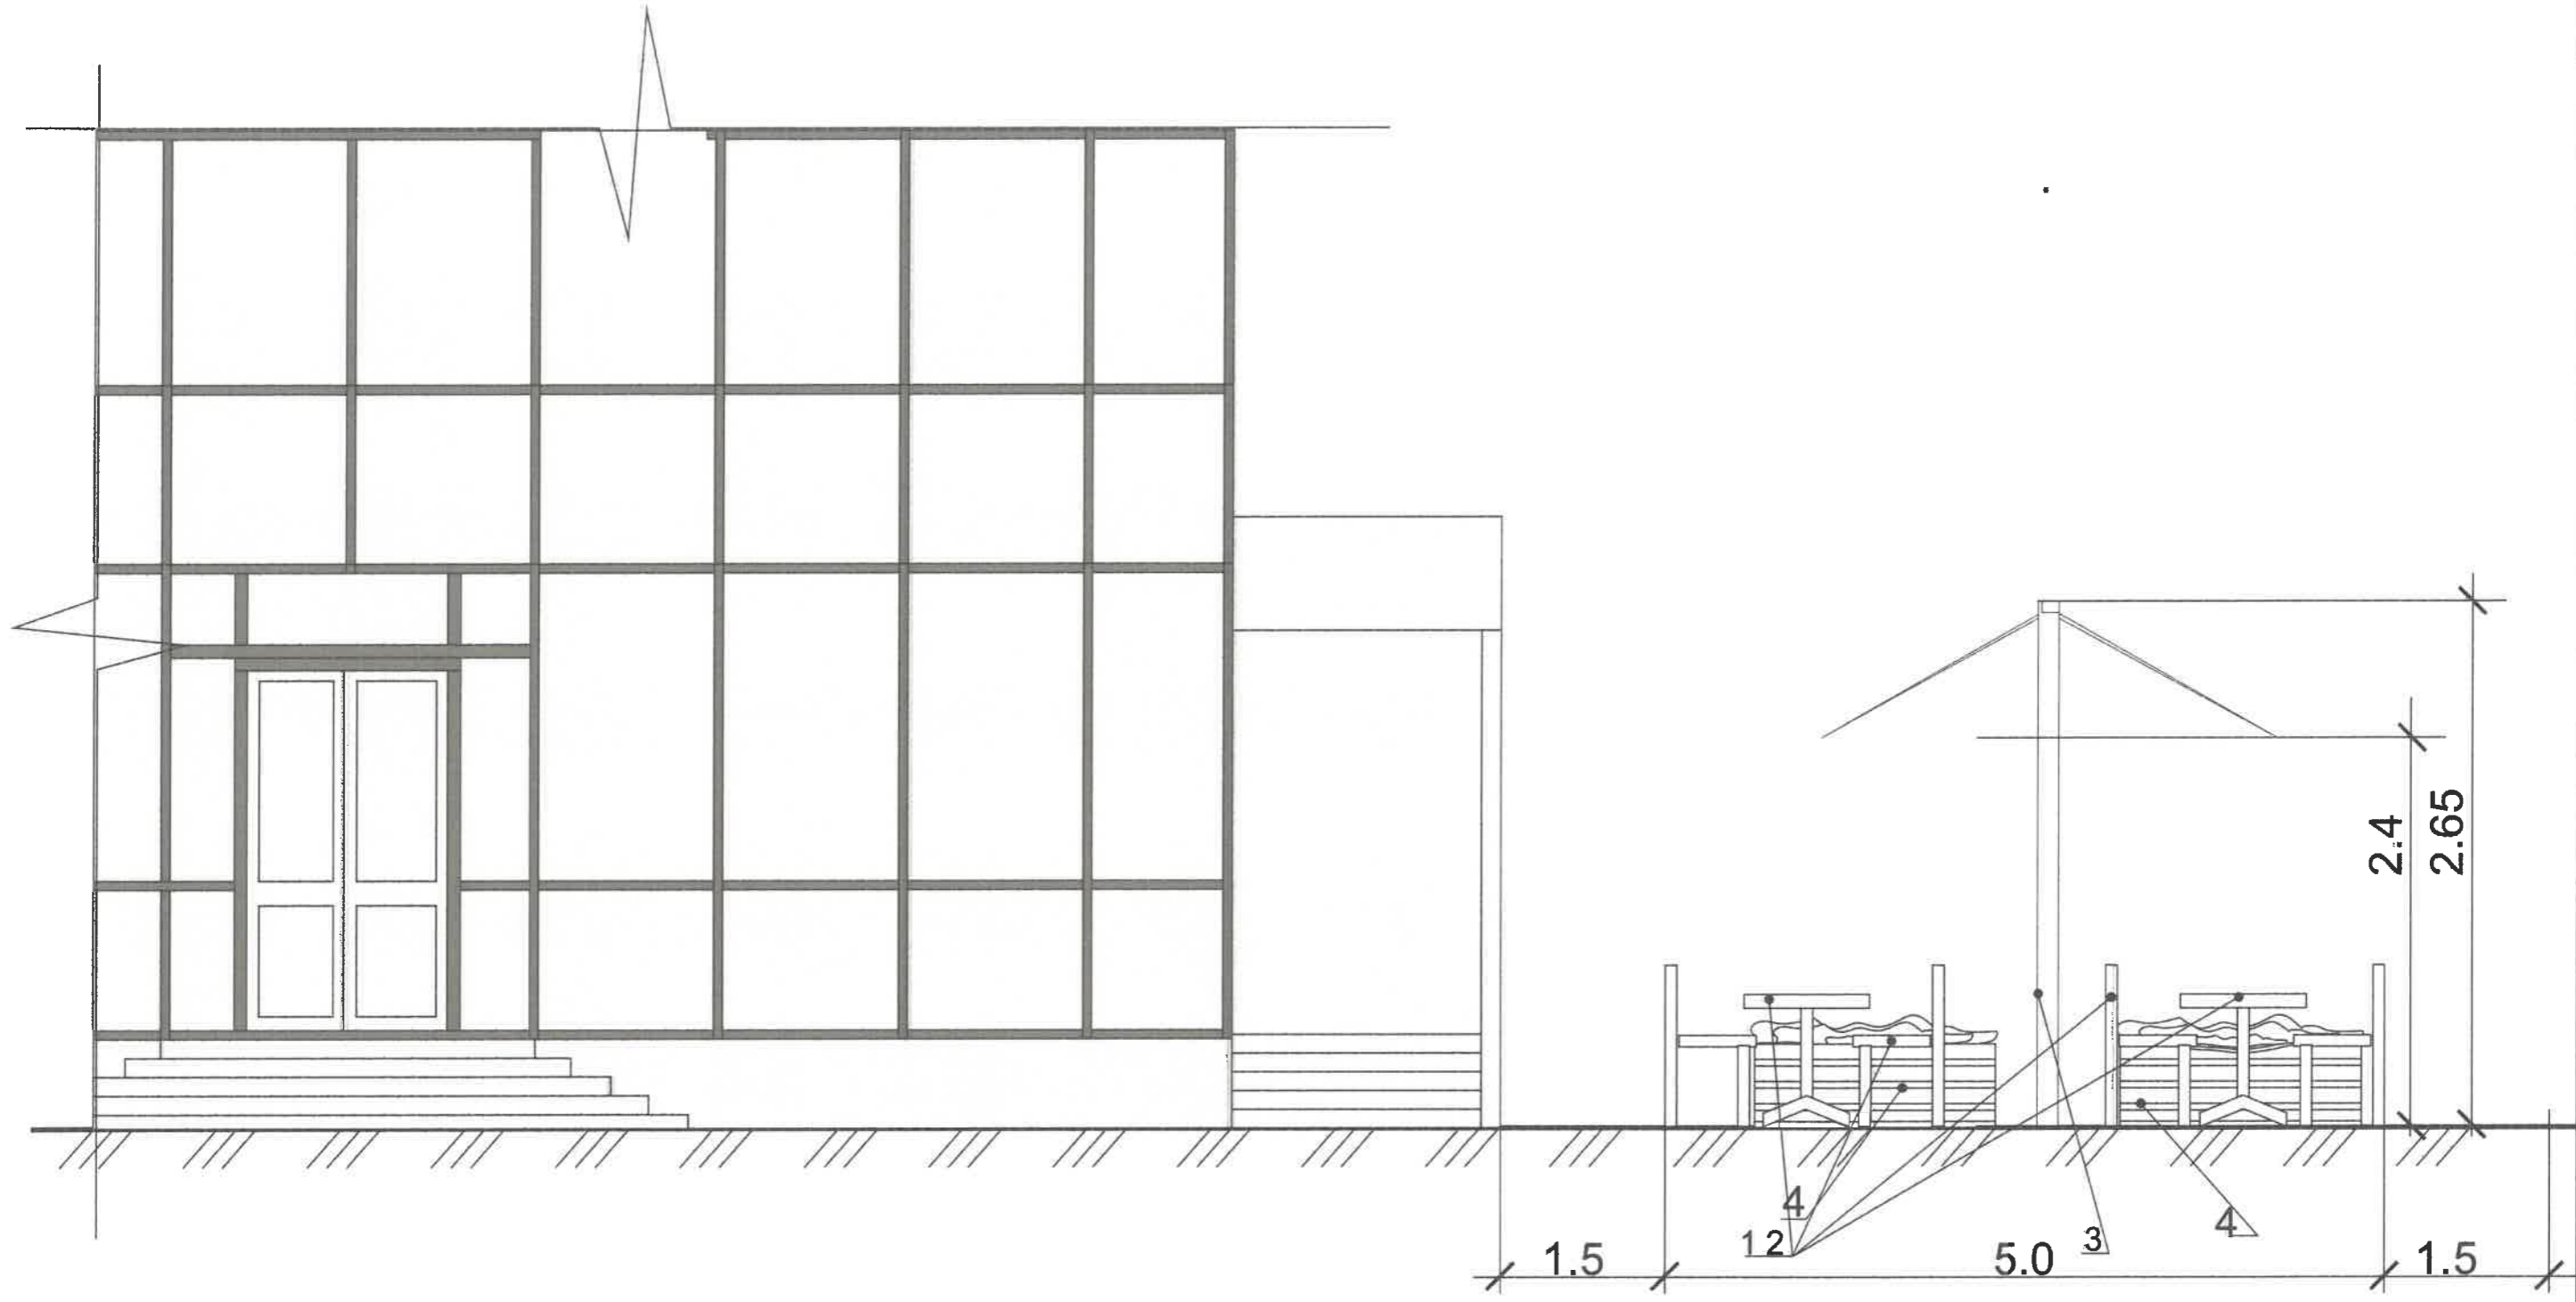

4 Условные обозначения  
-выноска и номер позиции согласно Ведомости элементов сезонного(летнего) кафе на листе №1

						04-2026-Л68а-ЭП		
						Индивидуальный эскиз сезонного (летнего) кафе улица Ленина 68а		
Изм.	Кол.уч	Лист	№док	Подпись	Дата	Стадия	Лист	Листов
Разраб.		Службин			04.2026			
						Чертежи сезонного (летнего) кафе		ООО УК Аландвик

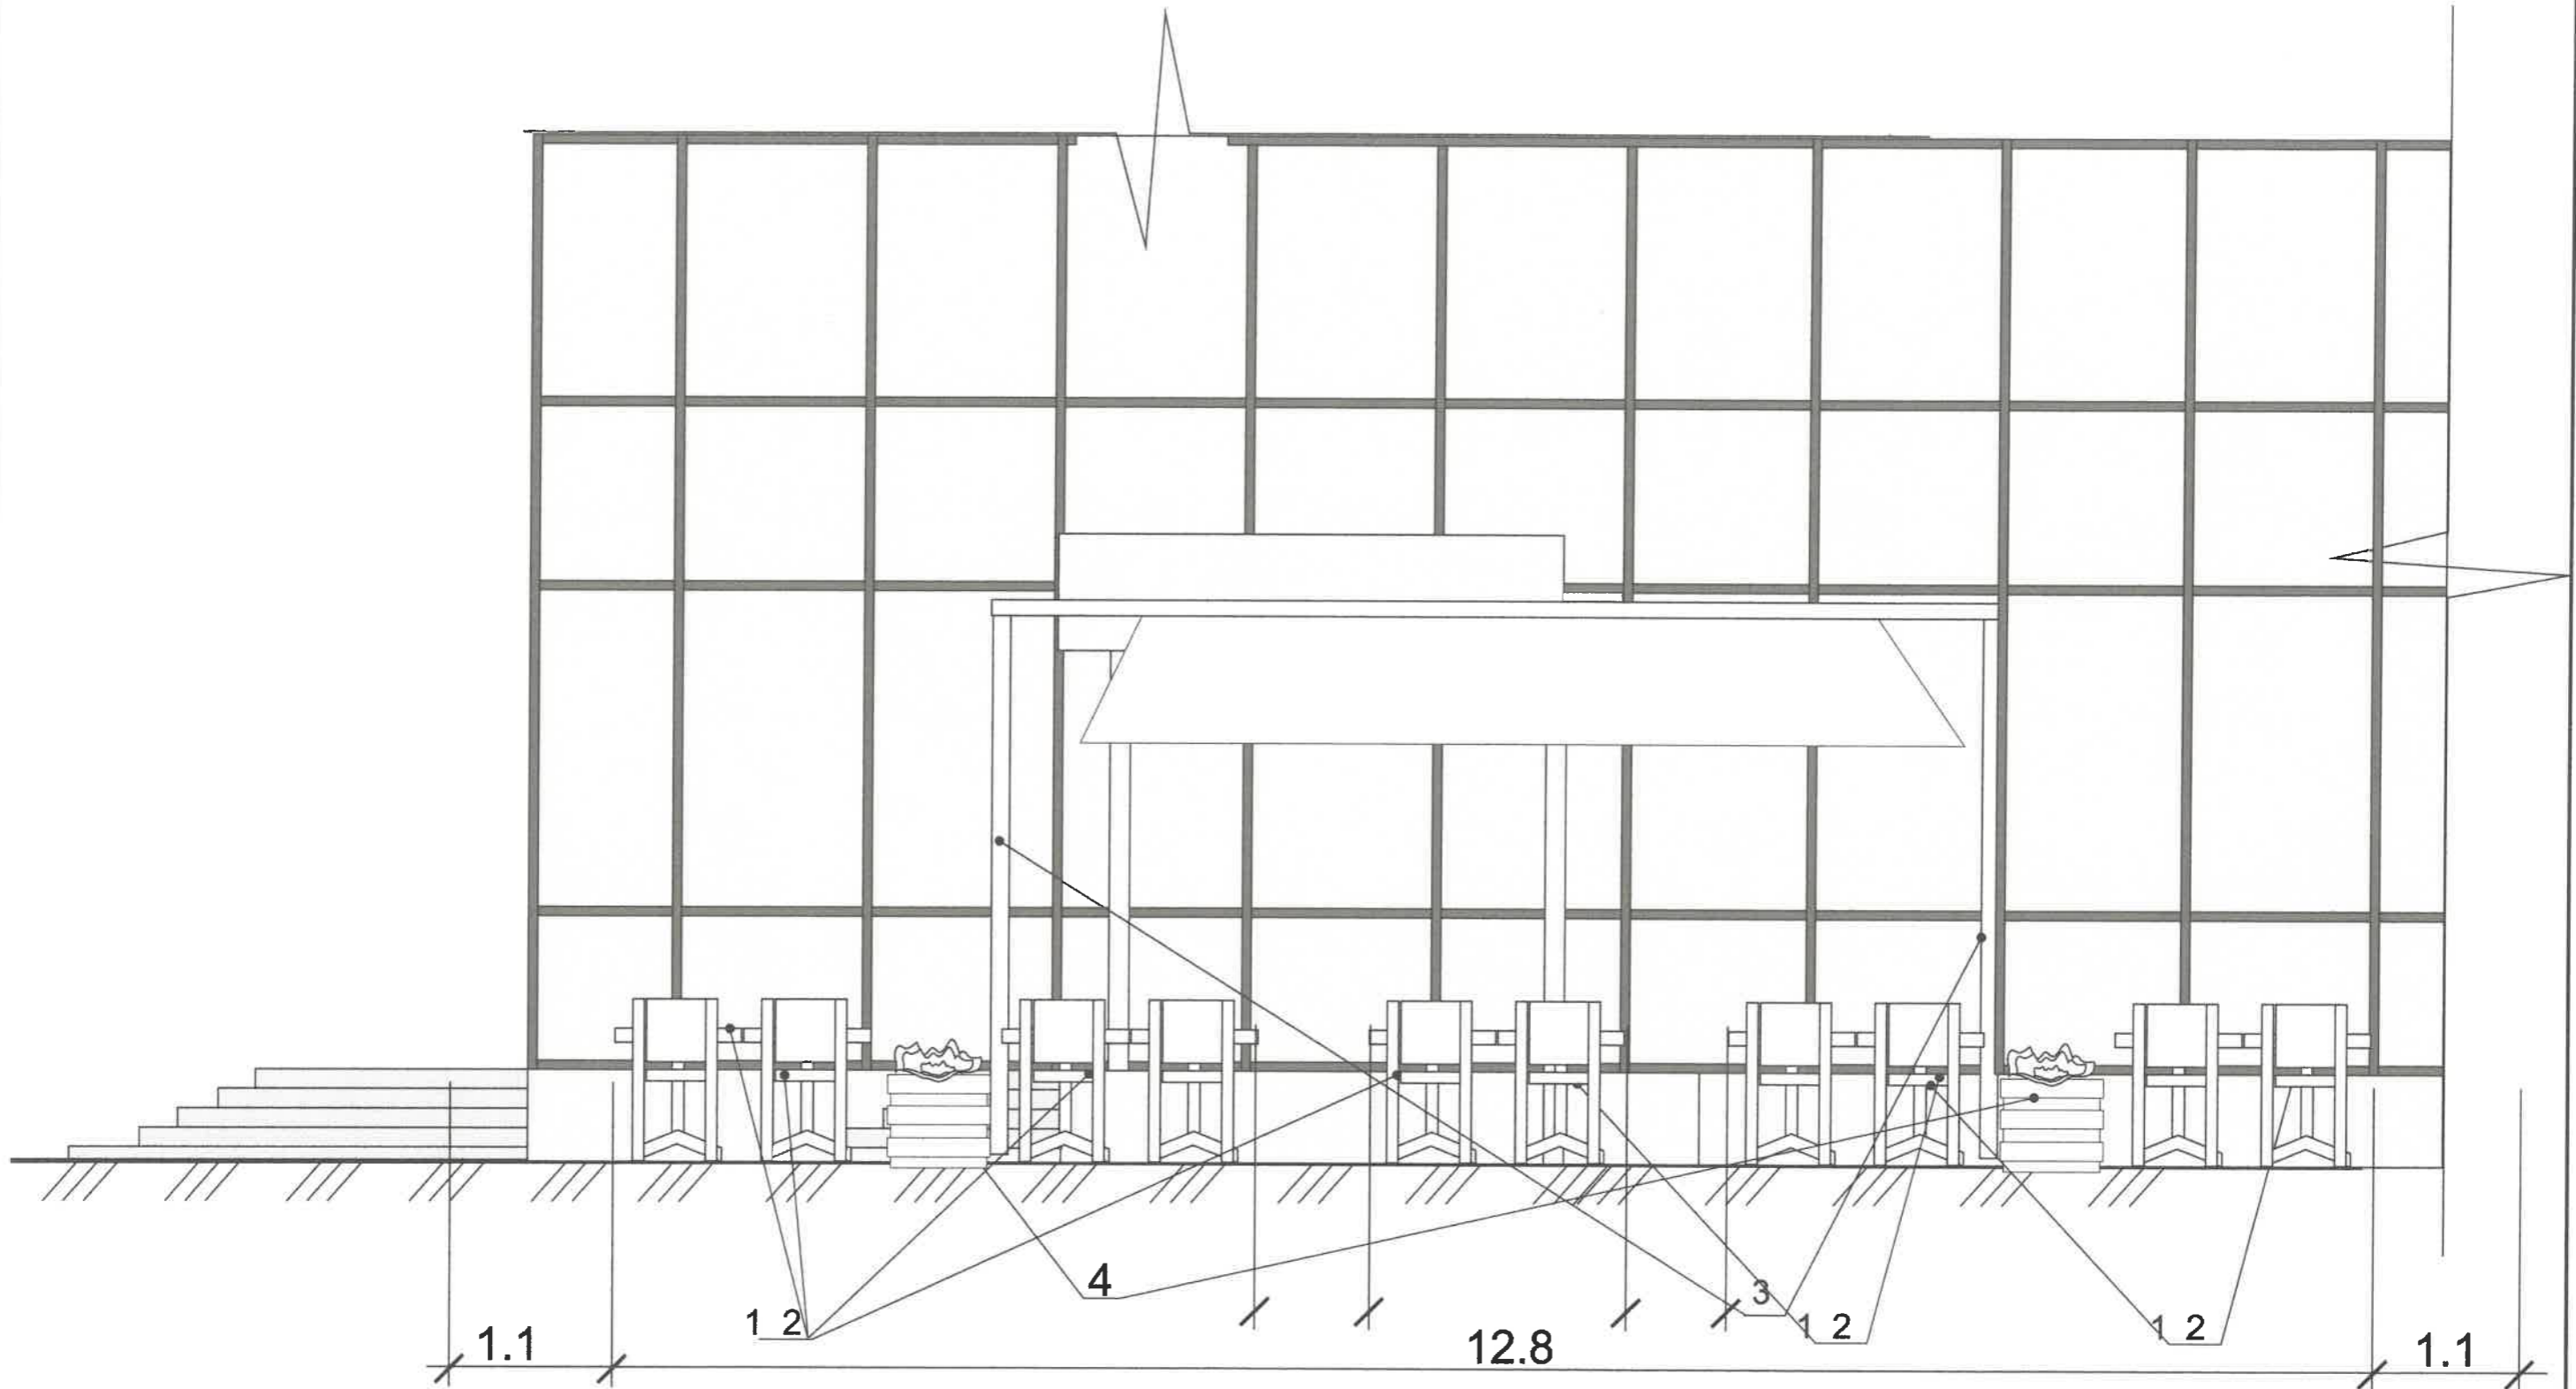

4 | Условные обозначения  
-выноска и номер позиции согласно Ведомости элементов сезонного(летнего) кафе на листе №2

Изм.	Кол.уч.	Лист	№док	Подпись	Дата
Разраб.		Службин			04.2026

04-2026-Л68а-ЭП					
Индивидуальный эскиз сезонного (летнего) кафе улица Ленина 68а					
	Стадия	Лист	Листов		
	П	5	6		
Чертежи сезонного (летнего) кафе				ООО УК Аландвик	



						04-2026-Л68а-ЭП			
						Индивидуальный эскиз сезонного (летнего) кафе улица Ленина 68а			
Изм.	Кол.уч.	Лист	№ док.	Подпись	Дата	Стадия	Лист	Листов	
Разраб.		Службин			04.2026				П
						Фотомонтаж сезонного (летнего) кафе		ООО УК Алэндвик	