

Анциферова Ю.В.

№ _____

Заказчик: кофейня "Draft Coffee"
ИП Жуков Илья Андреевич

ИНДИВИДУАЛЬНЫЙ ЭСКИЗ СЕЗОННОГО (ЛЕТНЕГО) КАФЕ

**АДРЕС ОБЪЕКТА: г.Пермь, административный район Свердловский,
улица Революции, здание (строение) № 24**

К-30 2026

ПЕРМЬ 2026 г.


Ведомость чертежей, отражающих архитектурные решения.

ЛИСТ	НАИМЕНОВАНИЕ	ПРИМЕЧАНИЯ
1	Общие данные	
2	Общие данные	
3	Фотофиксация места установки сезонного (летнего) кафе	
4	Чертежи сезонного (летнего) кафе. Вид спереди (летнего) кафе	
5	Чертежи сезонного (летнего) кафе. Вид сбоку (летнего) кафе	
6	Фотомонтаж сезонного (летнего) кафе	

Ведомость элементов сезонного (летнего) кафе

Поз.	Элемент фасада	Эталон цвета	Обознач.	Материал	Прим.
1	Мебель. Шезлонг.			материал дерево - покрытие, ткань черная	
2	Мебель. Стол Тип 1.			материал дерево - покрытие, метал. конструкция основания	

Фрагмент плана установки летнего кафе

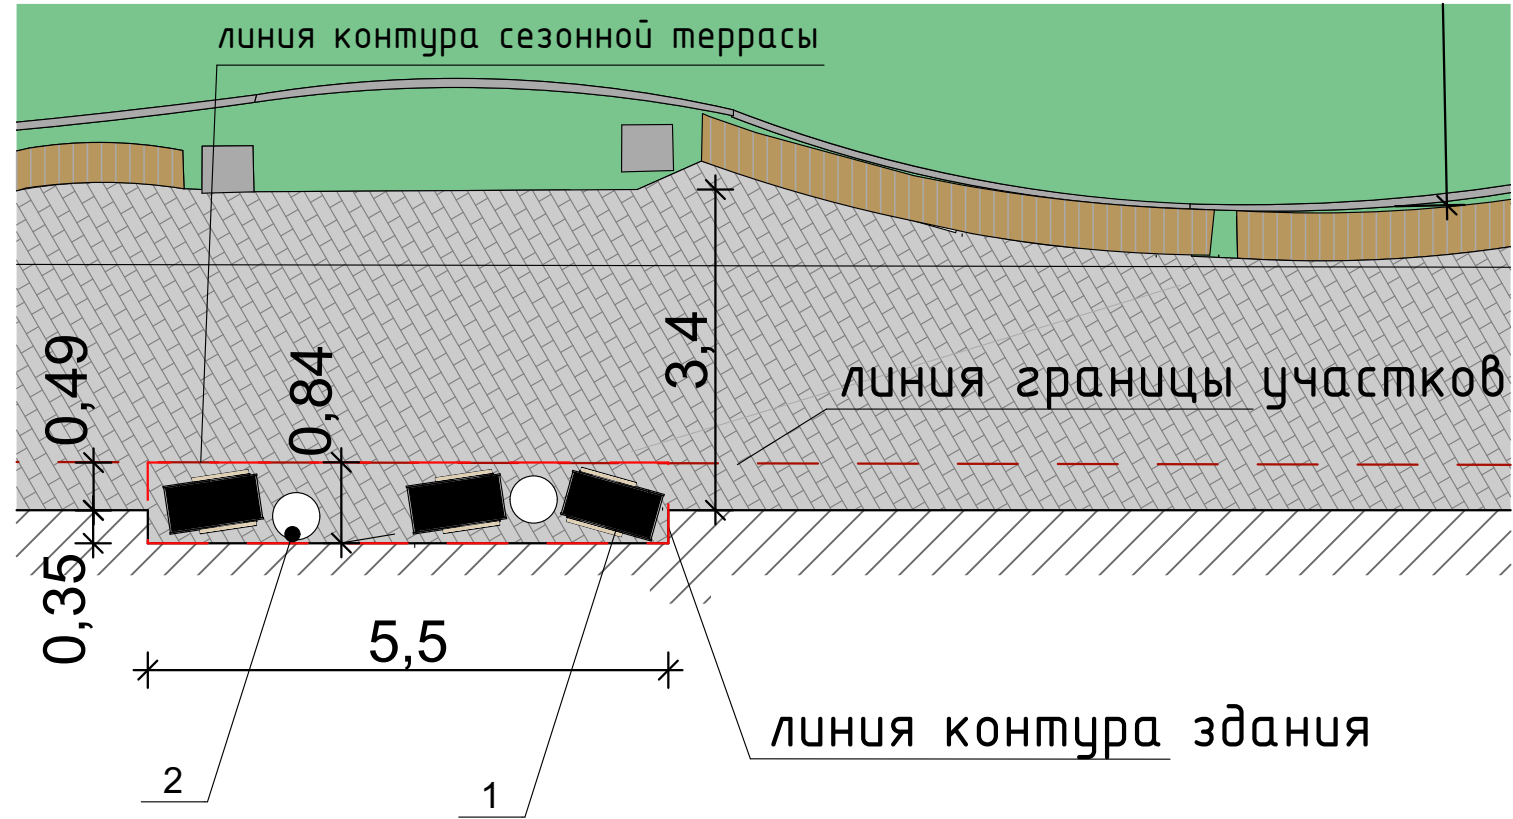

Пояснительная записка

Адресные ориентиры объекта - летнее (сезонное) кафе по адресу г. Пермь, Свердловский район, ул. Революции , строение 24. Сезонное летнее кафе планируется разместить вдоль главного фасада 26 этажного здания 2017 года постройки, выходящего на второстепенную улицу (от парковочной зоны) параллельную ул. Революции, у входа в кофейню "Draft Cofee".

Категория земель: Земли населенных пунктов.

Период размещения объекта: с 01.05 по 01.10

Габаритные размеры в плане: по ул. Революции габариты в плане 5,5х0,84 м., общая площадь составляет 4,62 м2 относится к участку здания ул. Революции 24 , кадастровый номер 59:01:4410155:81.

Кадастровый номер:

59:01:4410155:81 - земельный участок здания (частная собственность) ;


Краткое описание: сезонное летнее кафе у входной группы в кофейню "Draft Cofee" планируется разместить на части тротуара с сохранением места для свободного пешеходного движения. Конструкция представляет собой установку летней мебели (шезлонги и столы). Установка без креплений к существующему тротуару.

После использования конструкция разбирается без разрушающих последствий для существующего фасада и тротуарной части.

Описание архитектурно-конструктивных элементов сезонного (летнего) кафе: столы, шезлонги (без крепления к зданию).


Раздел "Размещение средств размещения информации" не разрабатывается в связи с отсутствием средств размещения информации на сезонном (летнем) кафе.

Условные обозначения:

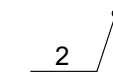 - позиция ведомости элементов сезонного (летнего) кафе

						№ К-30 2026			
						Индивидуальный эскиз сезонного (летнего) кафе по ул. Революции №24 Свердловского района г. Перми			
Изм.	Коп.уч.	Лист	№Док.	Подп.	Дата	Сезонное (летнее) кафе	Стадия	Лист	Листов
Выполнил	Анциферова				06.26		П	1	6
						Общие данные (начало).			

Ситуационный план

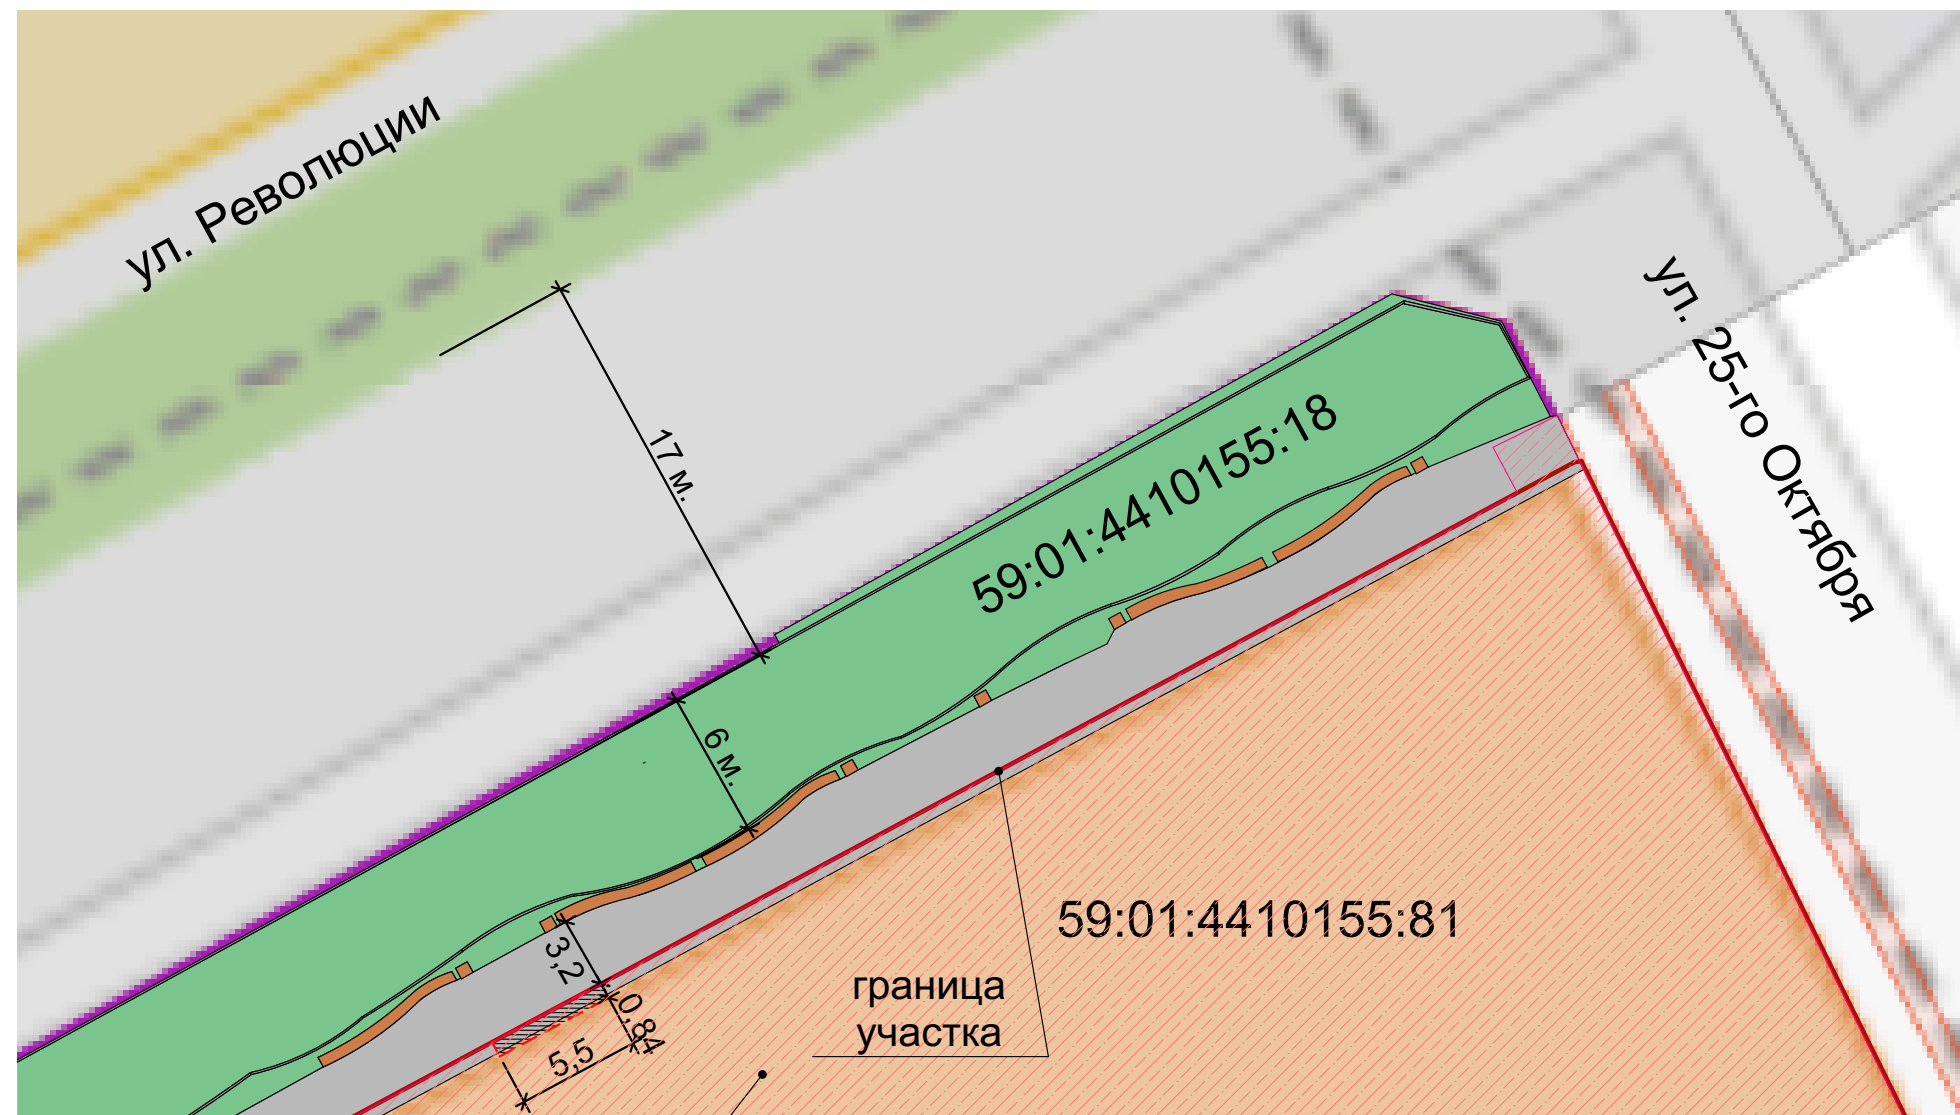

Условные обозначения:

1 - здание по ул. Революции 24, на земельном участке с кадастровым номером 59:01:4410155:81

 - границы земельного участка с кадастровым номером 59:01:4410155:81

———— - границы края проезжей части или других отдельно стоящих выступающих элементов

 - территория сезонного (летнего) кафе площадью 4,62 м2

Ведомость ссылочных и прилагаемых документов


Обозначение	Наименование	Примечание
	Ссылочных документов:	
№562 Постановление администрации г.Перми от 01.07.2022	"Об утверждении формы индивидуального эскиза сзонных (летних) кафе, требования к содержанию индивидуального эскиза сезонных (летних) кафе	
	Колерный паспорт объекта Капитального строения по ул. Революции , 24 в Свердловском районе г. Перми	Согласован 10.09.2019
№277 решение Пермской Городской Думы от 15.12.2020	Об утверждении Правил благоустройства территории города Перми	

						№ К-30 2026			
						Индивидуальный эскиз сезонного (летнего) кафе по ул. Революции №24 Свердловского района г. Перми			
Изм.	Коп.уч.	Лист	№Док.	Подп.	Дата				
						Сезонное (летнее) кафе	Стадия	Лист	Листов
Выполнил	Анциферова			06.26			П	2	8
						Общие данные (окончание).			



Фотофиксация существующих фасадов выполнена в июне 2026г.


						№ К-30 2026			
						Индивидуальный эскиз сезонного (летнего) кафе по ул. Революции №24 Свердловского района г. Перми			
Изм.	Коп.уч.	Лист	№Док.	Подп.	Дата	Сезонное (летнее) кафе	Стадия	Лист	Листов
Выполнил	Анциферова				06.26		П	3	
						Фотофиксация места установки сезонного кафе			

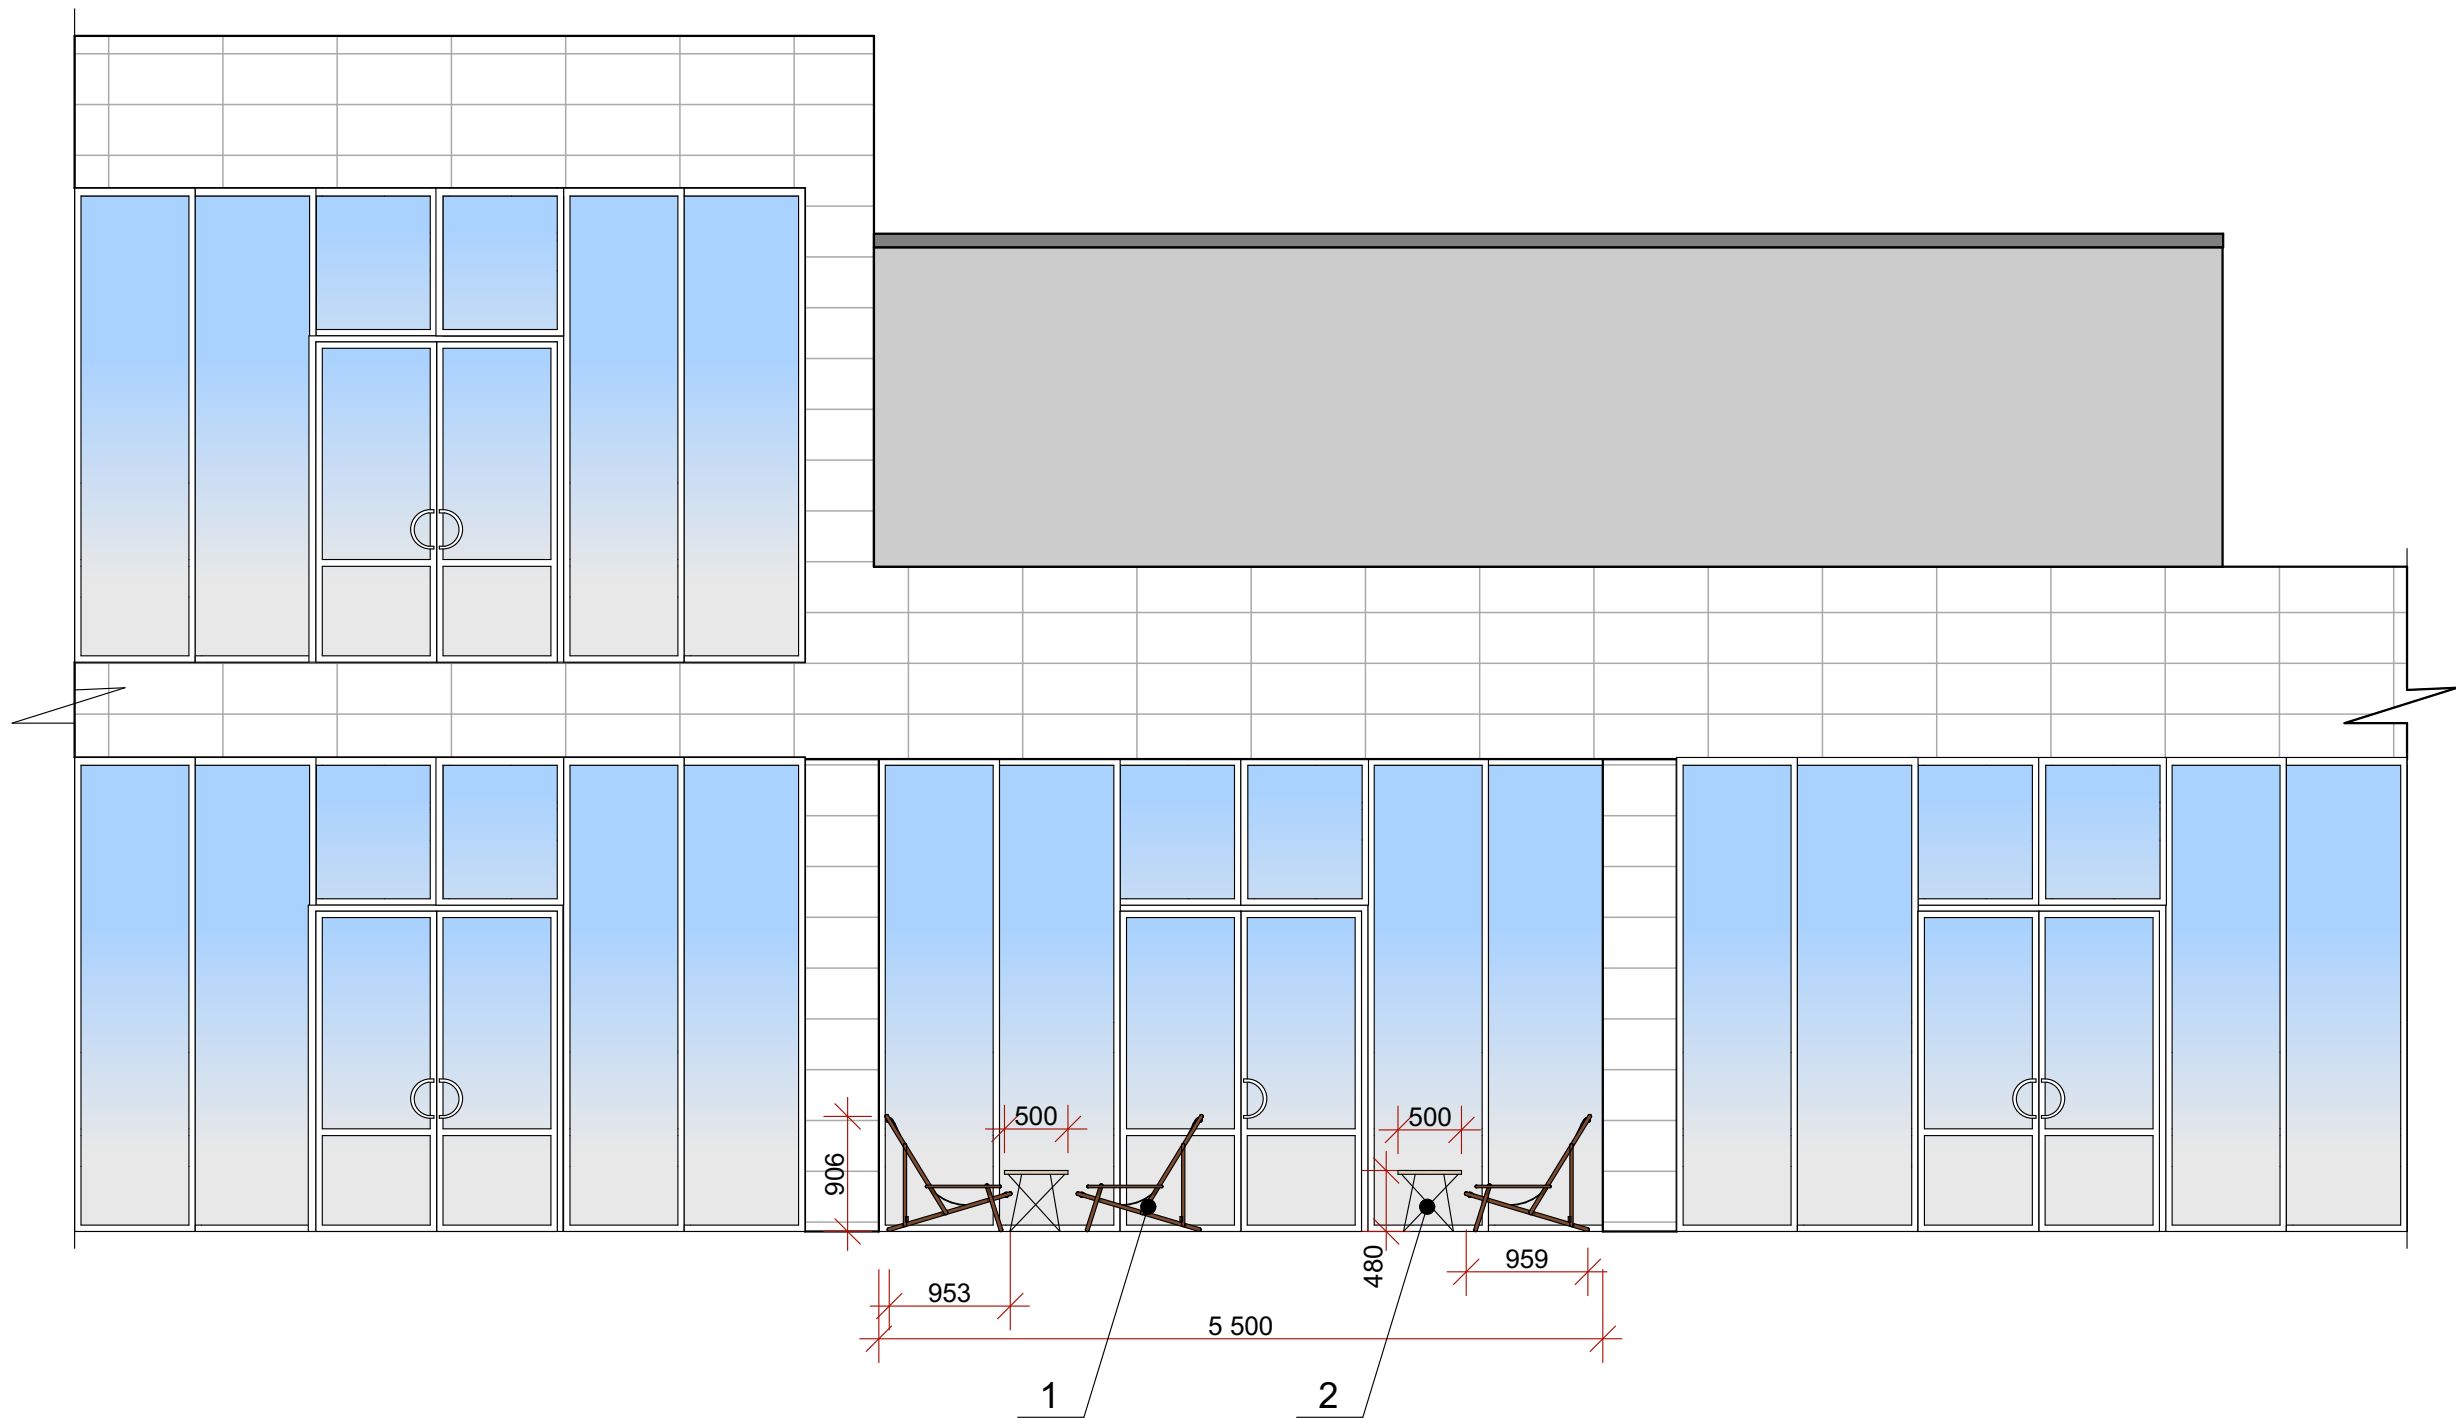

Условные обозначения:

2 - позиция ведомости элементов сезонного (летнего) кафе

						№ К-30 2026			
						Индивидуальный эскиз сезонного (летнего) кафе по ул. Революции №24 Свердловского района г. Перми			
Изм.	Коп.уч.	Лист	№Док.	Подп.	Дата	Сезонное (летнее) кафе	Стадия	Лист	Листов
Выполнил	Анциферова			06.26	П		4		
						Чертежи сезонного (летнего) кафе. Вид спереди			

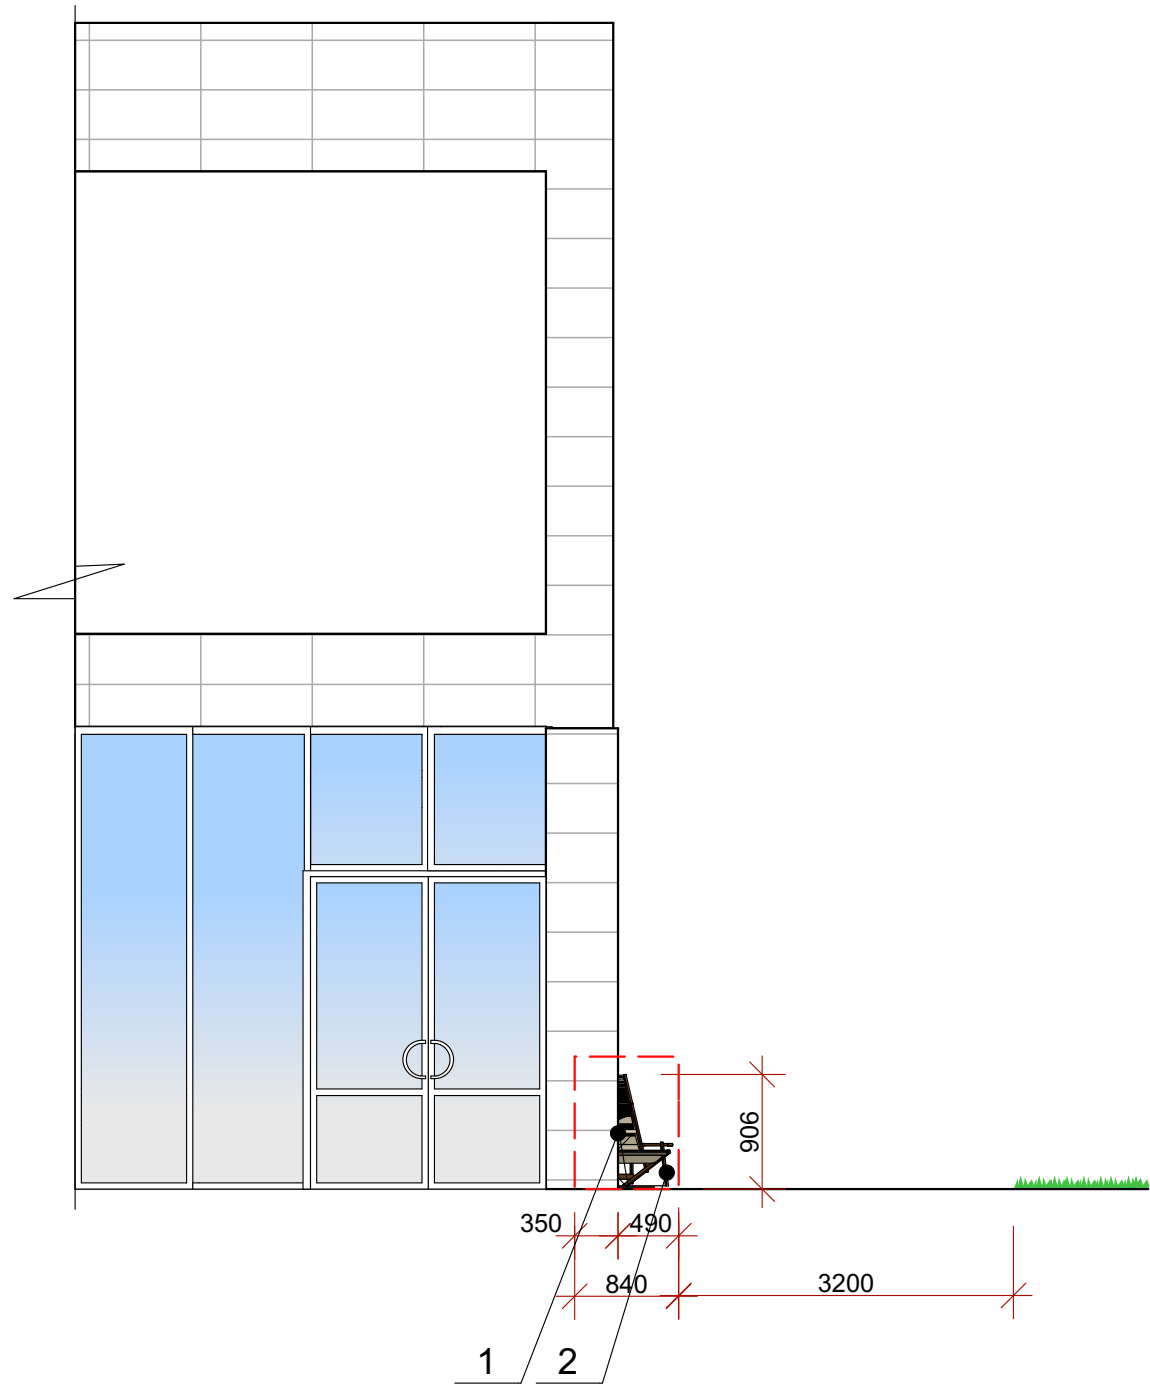

Условные обозначения:

2 - позиция ведомости элементов сезонного (летнего) кафе

						№ К-30 2026			
						Индивидуальный эскиз сезонного (летнего) кафе по ул. Революции №24 Свердловского района г. Перми			
Изм.	Коп.уч.	Лист	№Док.	Подп.	Дата	Сезонное (летнее) кафе	Стадия	Лист	Листов
Выполнил	Анциферова				06.26		П	5	
						Чертежи сезонного (летнего) кафе. Вид сбоку			



						№ К-30 2026			
						Индивидуальный эскиз сезонного (летнего) кафе по ул. Революции №24 Свердловского района г. Перми			
Изм.	Коп.уч.	Лист	№Док.	Подп.	Дата	Сезонное (летнее) кафе	Стадия	Лист	Листов
Выполнил	Анциферова				06.26		П	6	
						Фотомонтаж сезонного (летнего) кафе			