

Индивидуальный предприниматель Корнилова Анна Алексеевна
ИНН: 590772959339; ОГРНИП: 318595800026652

Заказчик: ООО «Лидер»

ИНДИВИДУАЛЬНЫЙ ЭСКИЗ СЕЗОННОГО (ЛЕТНЕГО) КАФЕ

АДРЕС ОБЪЕКТА: г. Пермь, административный район Ленинский,
улица Попова, здание (строение) 22

Шифр: 24-04-2026-ЭП

ПЕРМЬ 2026 г.

Ведомость чертежей		
ЛИСТ	НАИМЕНОВАНИЕ	ПРИМЕЧАНИЯ
1, 2	Общие данные	
3	Фотофиксация места установки сезонного (летнего) кафе	
4, 5	Чертежи сезонного (летнего) кафе	
6	Размещение средств размещения информации	
7	Фотомонтаж сезонного (летнего) кафе	

ПОЗ.	НАИМЕНОВАНИЕ ЭЛЕМЕНТА	ЭТАЛОН ЦВЕТА	ОБОЗНАЧ.	ВИД МАТЕРИАЛА	ПРИМ.
1	Зонт сборно-разборный		RAL 9002	Основание металл, зонт - ткань Оксфорд 600 D	
2	Мебель		RAL 1012	Дерево, пластик, металл	
3	Декор. ограждение с зелеными насаждениями		RAL 1012 RAL 7046	Дерево, пластик, металл	

1. Настоящий проект представляет собой архитектурно-художественное решение установки сезонного (летнего) кафе, непосредственно примыкающего к основному зданию (капитальному объекту, в котором осуществляется деятельность по оказанию услуг общественного питания), стационарно расположенному по адресу: г. Пермь, ул. Попова, д. 22, со стороны ул. Попова. Настоящий проект сезонного кафе разработан в соответствии с решением Пермской городской Думы от 15.12.2020 N 277 «Об утверждении Правил благоустройства территории города Перми», на основании пожелания Заказчика и визуального обследования здания и прилегающей территории.

2. Помещение гриль-бара «ШашлыкоFF» (стационарный объект общественного питания) занимает часть первого этажа здания по адресу: г. Пермь, ул. Попова, д. 22. Сезонное летнее кафе планируется разместить на земельном участке с кадастровым номером 59:01:4410105:3808 вдоль главного фасада здания, расположенного по адресу: г. Пермь, ул. Попова, д. 22.

Период размещения объекта - с 01 мая по 01 октября. Площадь объекта - 90 кв.м. (размеры 5м x 18м).

3. Краткое описание - сезонное летнее кафе планируется разместить на части тротуара с сохранением места для свободного пешеходного движения. Конструкция сборно-разборного типа. В качестве кровли выступает тент зонтов, выполненный из влагозащитной ткани.

						24-04-2026-ЭП				
						Индивидуальный эскиз сезонного (летнего) кафе по улице Попова, д.№22 Ленинского района г. Пермь				
Изм.	Кол. уч.	Лист	№Док.	Подп.	Дата			Стадия	Лист	Листов
Архитектор	Корнилова А.А.				24.04.26			ЭП	01	08
						Общие данные		ИП Корнилова А.А.		

Ситуационный план



Кадастровый номер участка: 59:01:4410105:3808
Статус: учтенный Пермский край,
Адрес: г. Пермь, ул. Попова, д. 22
Площадь кафе: 90 кв.м.
Размеры: 5 м*18 м

Условные обозначения

- здание
- границы участка
- границы сезонного (летнего) кафе

1. Опора освещения

Ведомость ссылочных и прилагаемых документов

ОБОЗНАЧЕНИЕ	НАИМЕНОВАНИЕ	ПРИМЕЧАНИЕ
Решение Пермской городской Думы от 15.12.2020 №277	Правила благоустройства территории города Перми	
Постановление Администрации города Перми от 01.07.2022 №562	Об утверждении формы индивидуального эскиза сезонных (летних) кафе, требований к содержанию эскизов сезонных (летних) кафе, порядка согласования эскизов сезонных (летних) кафе	
№СЭД-059-22-01-26-58-64 от 12.09.2019	«Колерный паспорт на объект: г. Пермь, ул. Попова, дом (строение) №22», шифр «22-Л-2019-ОФ»	Согласовано 01.10.2019

						24-04-2026-ЭП			
						Индивидуальный эскиз сезонного (летнего) кафе по улице Попова, д.№22 Ленинского района г. Пермь			
Изм.	Кол. уч.	Лист	№Док.	Подп.	Дата		Стадия	Лист	Листов
Архитектор			Корнилова А.А.		24.04.26		ЭП	02	08
						Ситуационный план	ИП Корнилова А.А.		

Фотофиксация 1




Фотофиксация 2



ПРИМЕЧАНИЕ: Дата проведения фотофиксации места установки сезонного (летнего) кафе: 24.04.2026 года

						24-04-2026-ЭП			
						Индивидуальный эскиз сезонного (летнего) кафе по улице Попова, д.№22 Ленинского района г. Пермь			
Изм.	Кол. уч.	Лист	№Док.	Подп.	Дата		Стадия	Лист	Листов
Архитектор		Корнилова А.А.		<i>Корнилова</i>	24.04.26		ЭП	03	07
						Фотофиксация 1 Фотофиксация 2	ИП Корнилова А.А.		


Вид спереди сезонного (летнего) кафе

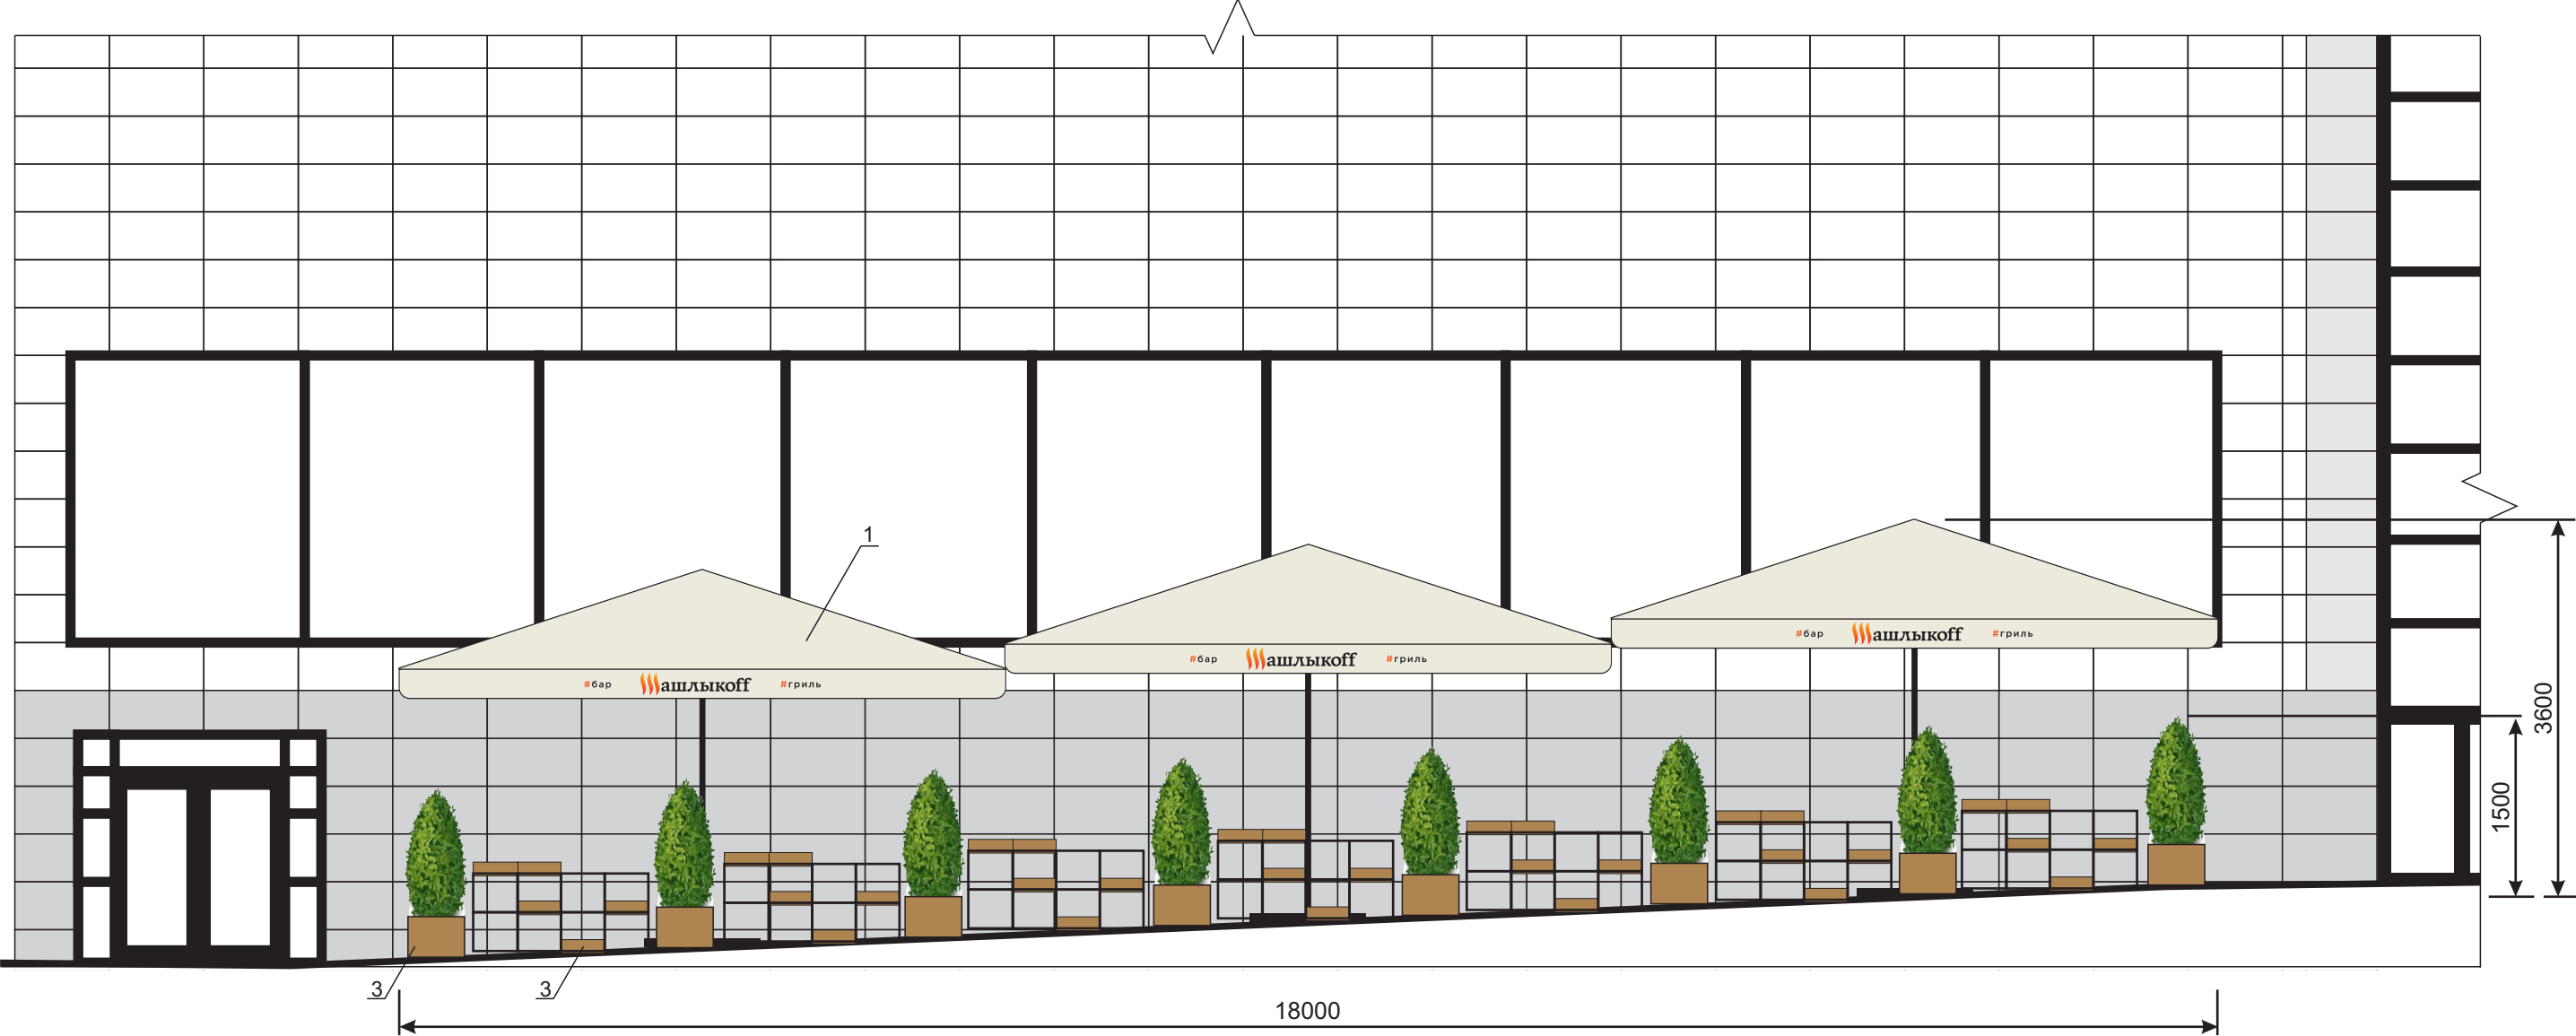

1 Позиция из ведомость элементов сезонного (летнего) кафе

						24-04-2026-ЭП			
						Индивидуальный эскиз сезонного (летнего) кафе по улице Попова, д.№22 Ленинского района г. Пермь			
Изм.	Кол. уч.	Лист	№Док.	Подп.	Дата		Стадия	Лист	Листов
Архитектор		Корнилова А.А.		<i>Корнилова</i>	24.04.26		ЭП	04	07
						Вид спереди сезонного (летнего) кафе	ИП Корнилова А.А.		


Вид с боку сезонного (летнего) кафе

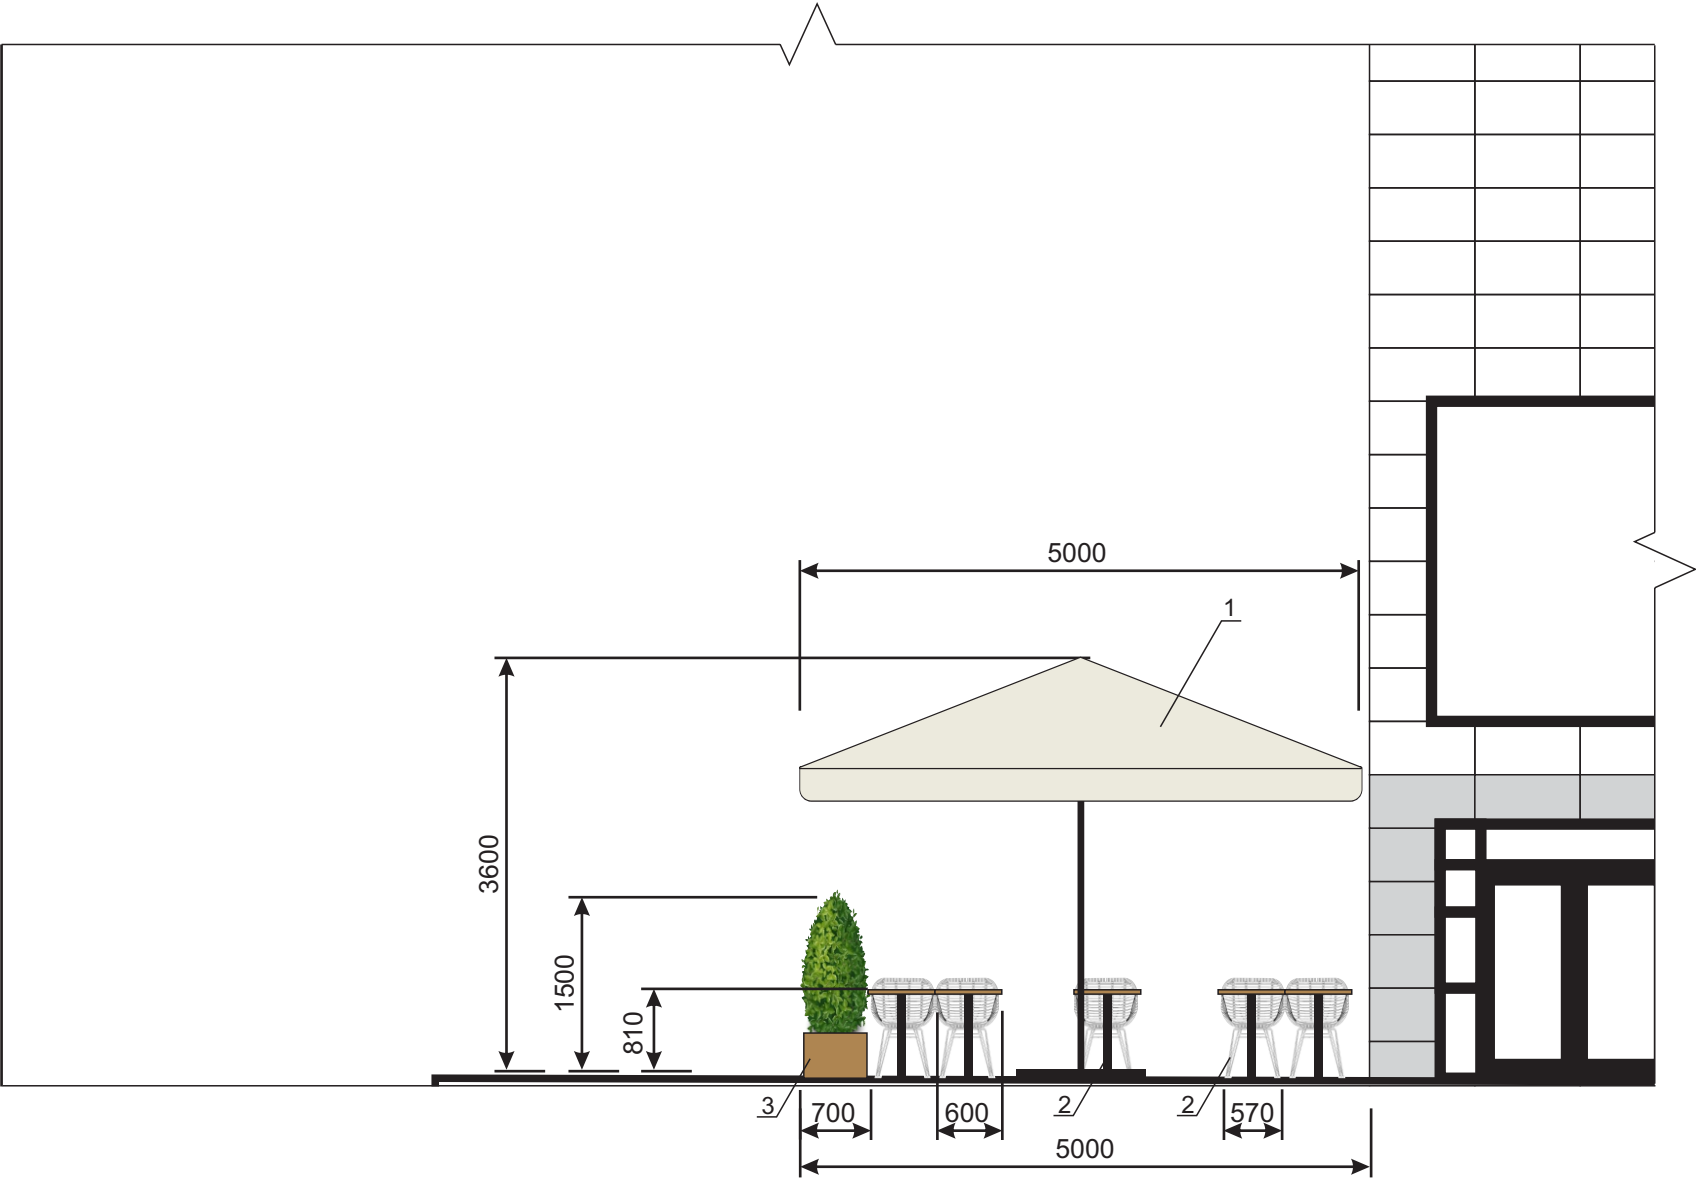

1 Позиция из ведомость элементов сезонного (летнего) кафе

						24-04-2026-ЭП			
						Индивидуальный эскиз сезонного (летнего) кафе по улице Попова, д.№22 Ленинского района г. Пермь			
Изм.	Кол. уч.	Лист	№Док.	Подп.	Дата		Стадия	Лист	Листов
Архитектор		Корнилова А.А.		<i>Корнилова</i>	24.04.26		ЭП	05	07
						Вид с боку сезонного (летнего) кафе	ИП Корнилова А.А.		

Размещение средств размещения информации

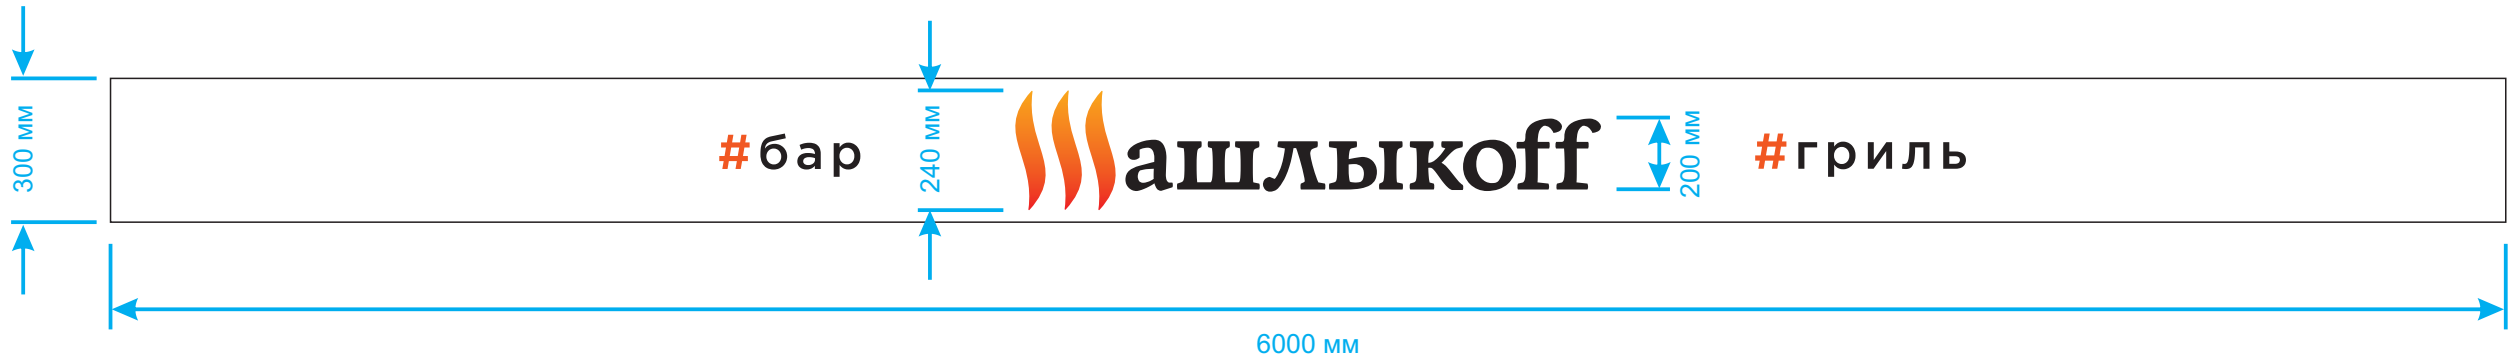

						24-04-2026-ЭП			
						Индивидуальный эскиз сезонного (летнего) кафе по улице Попова, д.№22 Ленинского района г. Пермь			
Изм.	Кол. уч.	Лист	№Док.	Подп.	Дата				
Архитектор		Корнилова А.А.			24.04.26		Стадия	Лист	Листов
							ЭП	06	07
						Размещение средств размещения информации.		ИП Корнилова А.А.	

Фотомонтаж сезонного (летнего) кафе 1



Фотомонтаж сезонного (летнего) кафе 2



						24-04-2026-ЭП			
						Индивидуальный эскиз сезонного (летнего) кафе по улице Попова, д.№22 Ленинского района г. Пермь			
Изм.	Кол. уч.	Лист	№Док.	Подп.	Дата		Стадия	Лист	Листов
Архитектор		Корнилова А.А.			24.04.26		ЭП	07	07
						Фотомонтаж сезонного (летнего) кафе 1 Фотомонтаж сезонного (летнего) кафе 2	ИП Корнилова А.А.		