

ИП Портнова Диана Дмитриевна

Заказчик: Ситникова Валерия Сергеевна

ИНДИВИДУАЛЬНЫЙ ЭСКИЗ СЕЗОННОГО (ЛЕТНЕГО) КАФЕ

**АДРЕС ОБЪЕКТА: г. Пермь, Ленинский район
улица Екатерининская, здание №188**

06-2026-ЕК188-ЭП

ПЕРМЬ 2026 г.

Ведомость чертежей

ЛИСТ	НАИМЕНОВАНИЕ	ПРИМЕЧАНИЕ
1	Общие данные	
2	Ситуационный план	
3	Фотофиксация места установки сезонного (летнего кафе)	
4,5	Чертежи сезонного (летнего) кафе	
6	Фотомонтаж сезонного (летнего) кафе	

Ведомость элементов сезонного (летнего) кафе


ПОЗ.	НАИМЕНОВАНИЕ ЭЛЕМЕНТА	ЭТАЛОН ЦВЕТА	ОБОЗНАЧ. ЦВЕТА	ВИД МАТЕРИАЛА	ПРИМЕЧАНИЕ
1	Скамья уличная		RAL 7040 (графит)	металл	
2	Стол круглый уличный		RAL 7040 (графит)	металл	

Пояснительная записка

1. Сведения о земельном участке
- Адрес: г. Пермь, Ленинский район, ул. Екатерининская, д. 188.
- Кадастровый номер земельного участка: 59:01:4410095:67.
- Кадастровый номер здания: 59:01:4410095:83.
2. Сведения об объектах культурного наследия
- Проектируемое сезонное летнее кафе не затрагивает архитектурные элементы фасада здания.
- Архитектурные элементы фасада не изменяются. Здание и земельный участок не относятся к объектам культурного наследия
3. Тип объекта
- Сезонное летнее кафе - отдельно стоящая зона размещения уличной мебели при объекте общественного питания.
4. Информация о размерах, площади и сезонности
- Габариты размещения сезонного летнего кафе - 3500 x 2600 мм.
- Общая площадь - 9,2 кв. м.
- Количество посадочных мест - 6.
- Сезон эксплуатации - весна-осень.
5. Описание конструктивных элементов
- Сезонное летнее кафе располагается на существующем асфальтобетонном покрытии.
- Настил, подиум, ограждение, навес, зонты, маркиза, вывеска и рекламные конструкции не предусматриваются.
- Мебель отдельно стоящая, без крепления к покрытию и фасаду.
- Все элементы мебели сезонного кафе на ночь заносятся в помещение.
- Существующее озеленение сохраняется.
- Раздел «Размещение средств размещения информации» - не предусматривается.

		06-2026-ЕК188-ЭП			
		Индивидуальный эскиз сезонного (летнего) кафе по ул. Екатерининская №188 Ленинского района г. Перми			
Разработал		Сезонное (летнее) кафе	Стадия	Лист	Листов
Проверил			П	1	6
		Общие данные	ИП Портнова Д.Д.		

Ситуационный план

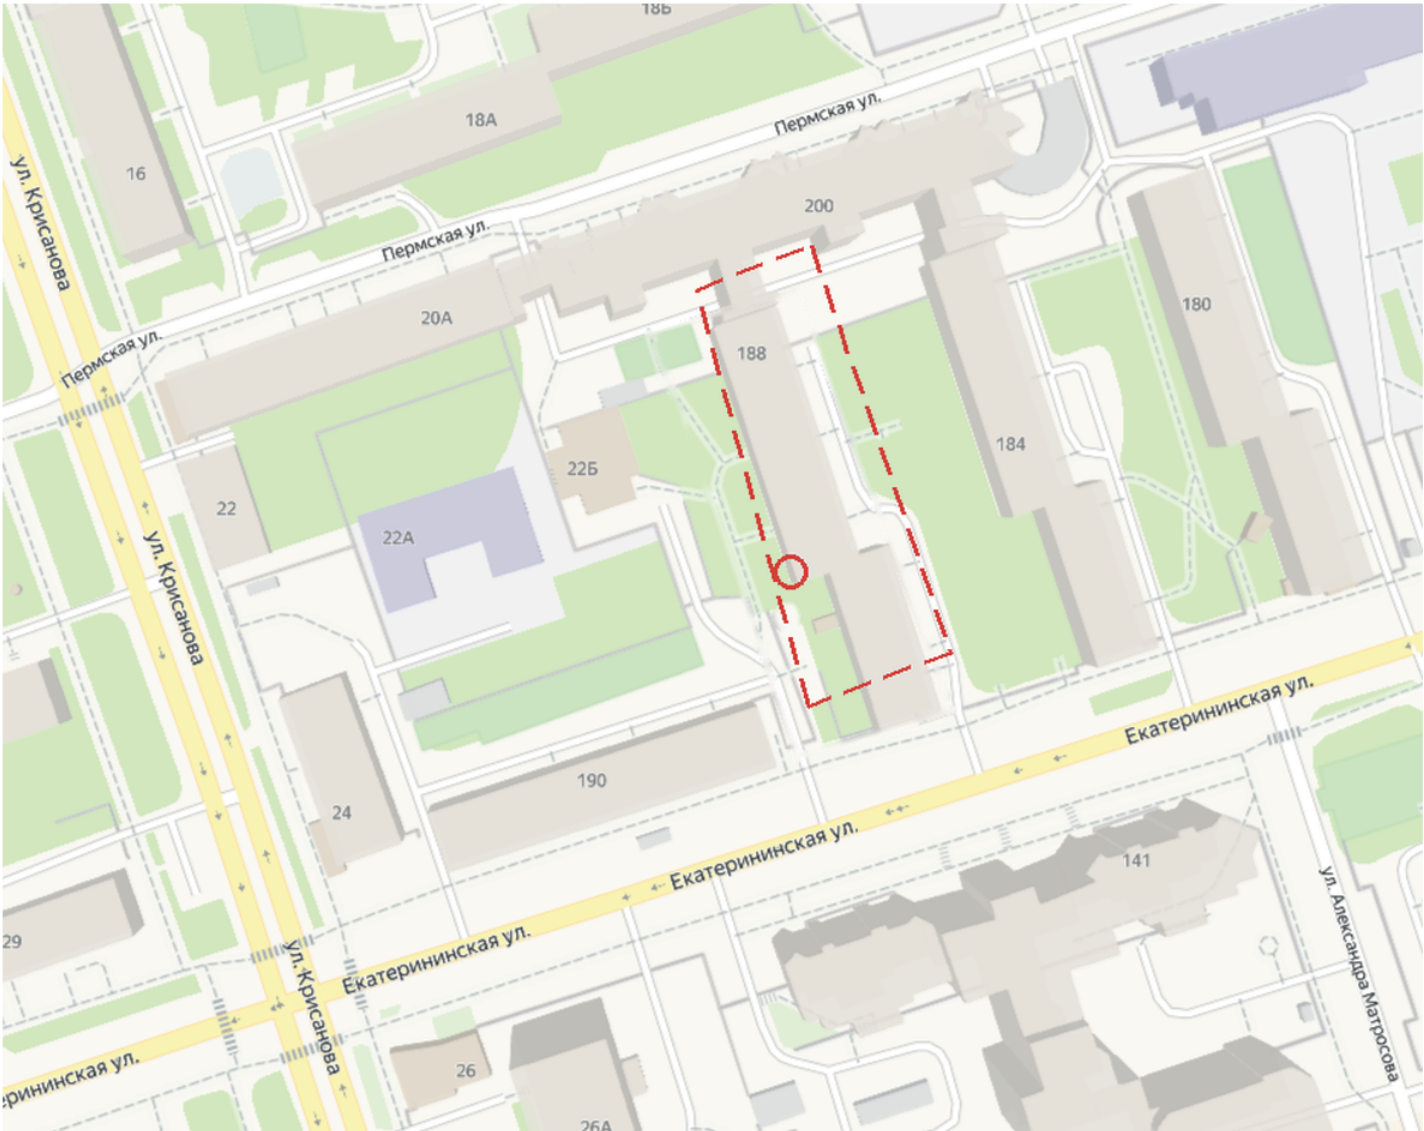

Условные обозначения



Границы земельного участка
с кадастровым номером
59:01:4410095:67



Место размещения
летнего кафе

ОБОЗНАЧЕНИЕ	НАИМЕНОВАНИЕ	ПРИМЕЧАНИЕ
Решение Пермской городской Думы от 15.12.2020 г. №277	Ссылочные документы Об утверждении правил благоустройства территории города Перми	
Постановление администрации города Перми от 01.07.2022 г. №562	Об утверждении формы индивидуального эскиза сезонных летних кафе, требований к содержанию индивидуального эскиза сезонных летних кафе, порядка согласования индивидуального эскиза сезонных (летних) кафе	
Колерный паспорт №сесд-22-01-32-76 от15.03.2013г.	Паспорт внешнего облика объекта капитального строительства (колерный паспорт) по объекту г. Пермь, Ленинский район, ул. Екатеринбургская, д. 188.	Согласован 9.04.2013

		06-2026-ЕК188-ЭП			
		Индивидуальный эскиз сезонного (летнего) кафе по ул. Екатеринбургская №188 Ленинского района г. Перми			
Разработал		Сезонное (летнее) кафе	Стадия	Лист	Листов
Проверил			П	2	6
		Ситуационный план	ИП Портнова Д.Д.		

Фотофиксация 1




Фотофиксация 2



ПРИМЕЧАНИЕ: дата проведения фотофиксации
места установки сезонного (летнего) кафе 29.06.2026

		06-2026-ЕК188-ЭП			
		Индивидуальный эскиз сезонного (летнего) кафе по ул. Екатерининская №188 Ленинского района г. Перми			
Разработал		Сезонное (летнее) кафе	Стадия	Лист	Листов
Проверил			П	3	6
		Фотофиксация места установки сезонного (летнего) кафе	ИП Портнова Д.Д.		

Вид спереди 1:30 (западный фасад)

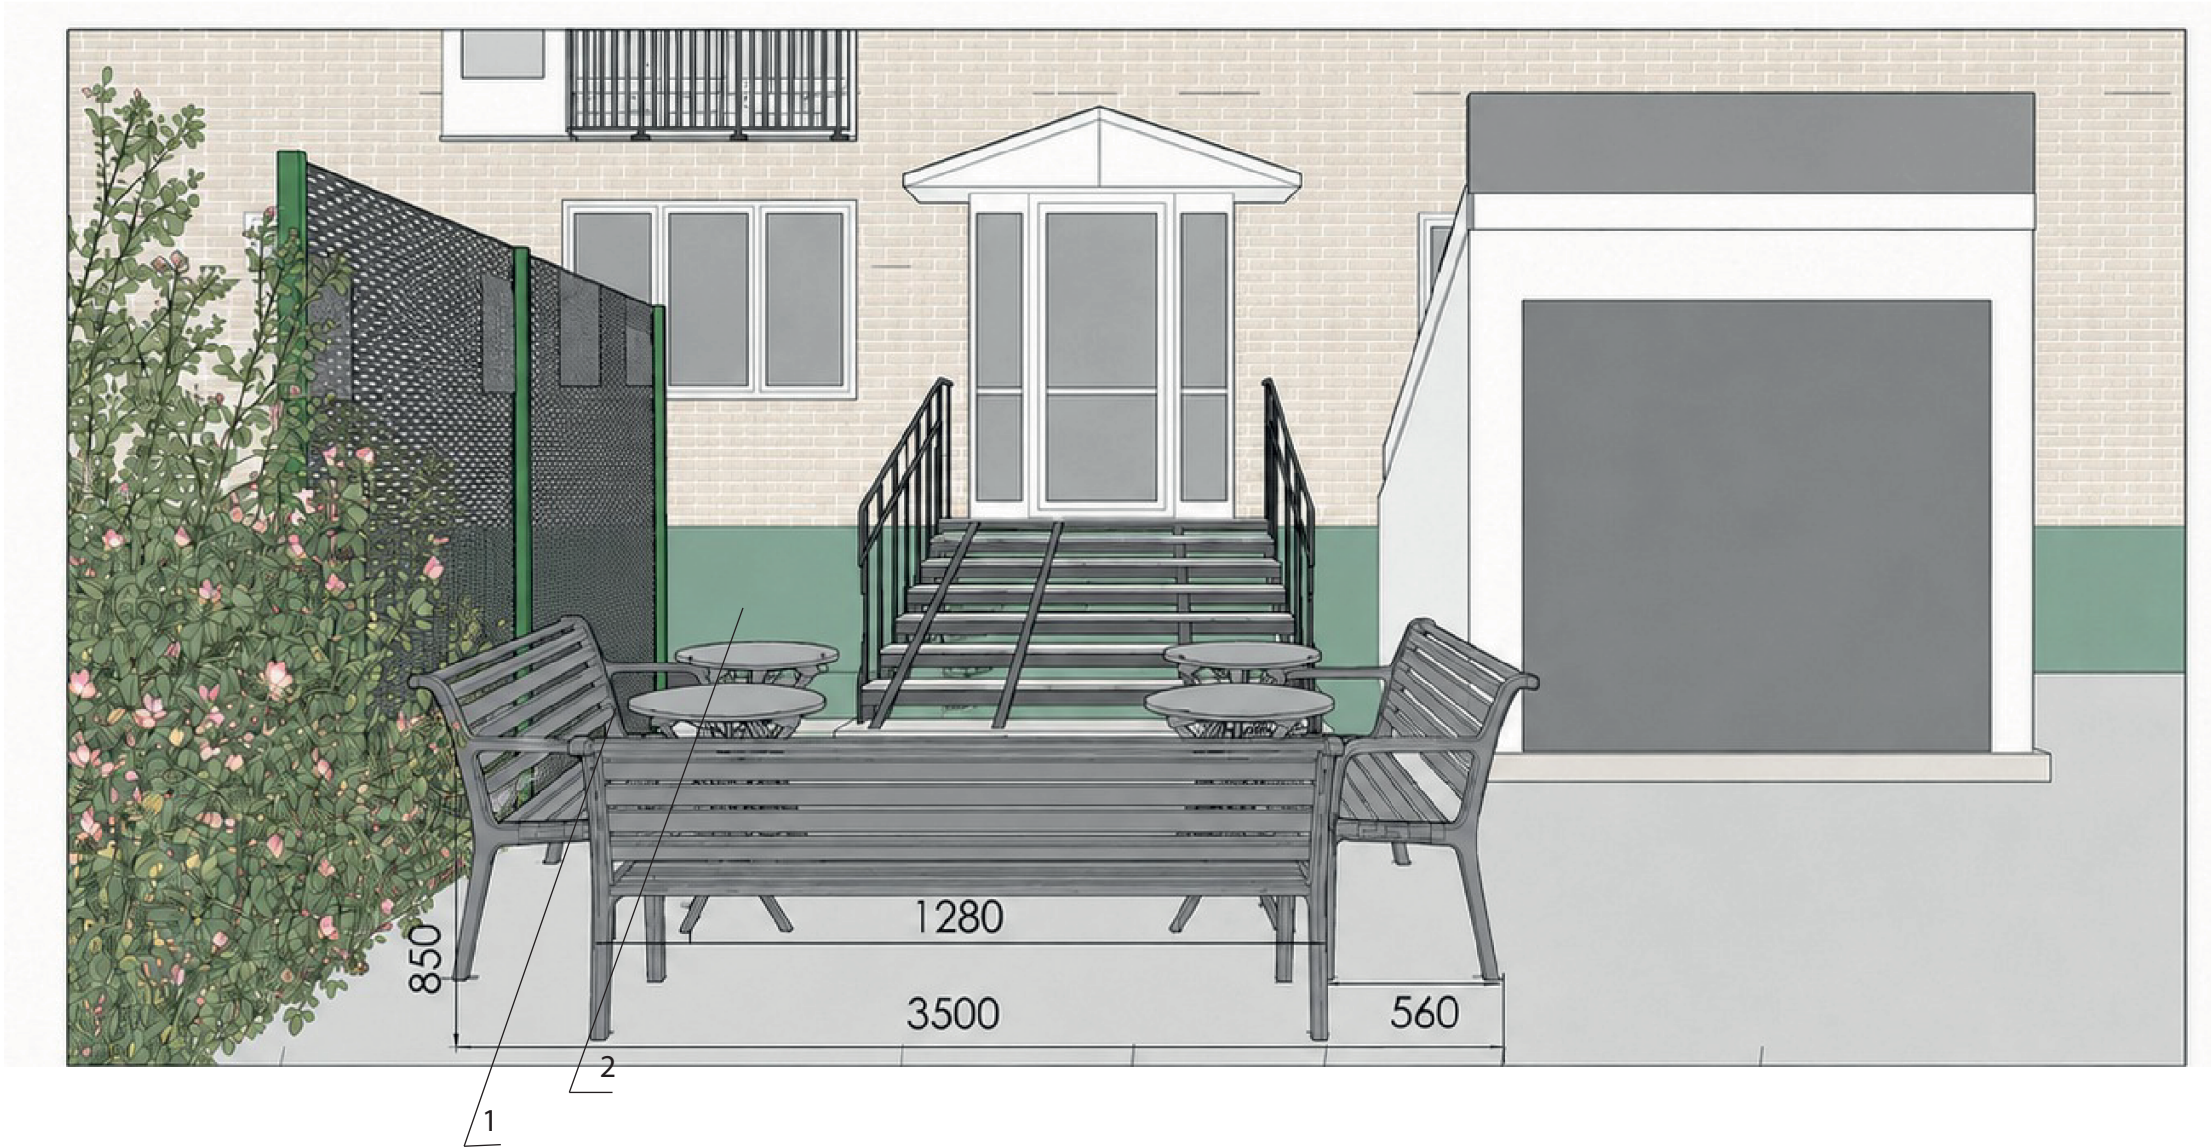

Условные обозначения

1 Позиция из ведомости
сезонного (летнего) кафе

		06-2026-ЕК188-ЭП			
		Индивидуальный эскиз сезонного (летнего) кафе по ул. Екатерининская №188 Ленинского района г. Перми			
Разработал		Сезонное (летнее) кафе	Стадия	Лист	Листов
Проверил			П	4	6
		Чертежи сезонного (летнего) кафе	ИП Портнова Д.Д.		

Вид сбоку 1:30 (южный фасад)



Условные обозначения

1
Позиция из ведомости
сезонного (летнего) кафе

		06-2026-ЕК188-ЭП			
		Индивидуальный эскиз сезонного (летнего) кафе по ул. Екатерининская №188 Ленинского района г. Перми			
Разработал		Сезонное (летнее) кафе	Стадия	Лист	Листов
Проверил			П	5	6
		Чертежи сезонного (летнего) кафе	ИП Портнова Д.Д.		

Фотомонтаж 1



Фотомонтаж 2



		06-2026-ЕК188-ЭП			
		Индивидуальный эскиз сезонного (летнего) кафе по ул. Екатерининская №188 Ленинского района г. Перми			
Разработал		Сезонное (летнее) кафе	Стадия	Лист	Листов
Проверил			П	6	6
		Фотомонтаж сезонного (летнего) кафе	ИП Портнова Д.Д.		