

Общество с ограниченной ответственностью «ШЕФ дизайн»

Заказчик: ООО «Огни Москвы»

## **ИНДИВИДУАЛЬНЫЙ ЭСКИЗ СЕЗОННОГО (ЛЕТНЕГО) КАФЕ**

**АДРЕС ОБЪЕКТА: г. Пермь, Свердловский район  
улица Сибирская, здание №46, улица Швецова, здание №60**

05-2026-Ш60-ЭП

ПЕРМЬ 2026 г.

Ведомость чертежей

ЛИСТ	НАИМЕНОВАНИЕ	ПРИМЕЧАНИЯ
1	Общие данные	
2	Ситуационный план	
3	Фотофиксация места установки сезонного (летнего) кафе	
4, 5	Чертежи сезонного (летнего) кафе	
6	Фотомонтаж сезонного (летнего) кафе	

Ведомость элементов сезонного (летнего) кафе


ПОЗ.	НАИМЕНОВАНИЕ ЭЛЕМЕНТА	ЭТАЛОН ЦВЕТА	ОБОЗНАЧ. ЦВЕТА	ВИД МАТЕРИАЛА	ПРИМЕЧАНИЯ
1	Кашпо		RAL 7010	Дерево	
2	Элементы освещения		RAL 9003	Пластик, металл	
3	Зонт		RAL 7048 RAL 9003 RAL 7035	Дерево, ткань, металл	
4	Стол		RAL 7035	Пластик, металл	
5	Стул		RAL 7043	Металл	

Пояснительная записка

- Сведения о земельном участке  
Адрес: г. Пермь, Сибирская улица, 46, улица Швецова, 60  
Кадастровый номер земельного участка: 59:01:4410158:884  
Площадь участка — 7 194 кв. м  
В административном отношении площадка сезонного (летнего) кафе расположена в квартале, ограниченном: с севера — ул. Швецова, с востока — ул. 25 Октября, с запада — ул. Сибирская, с юга — ул. 1-я Красноармейская. К проектируемому объекту предусмотрен доступ со стороны ул. Швецова. Участок расположен в территориальной зоне Ц-2, зоне обслуживания и деловой активности местного значения.
  - Сведения об объектах культурного наследия  
Проектируемое сезонное (летнее) кафе не находится в границах территорий объектов культурного наследия.
  - Тип Объекта (сезонное (летнее) кафе)  
Сезонное (летнее) кафе — территория с размещенным на ней мобильным оборудованием.
  - Информация о размерах, площади  
Габариты размещения сезонного (летнего) кафе в плане — 6,7 х 6,1 м  
Общая площадь — 37,5 кв. м  
Высота летнего зонта — 2,6 м
  - Описание конструктивных элементов  
Сезонное (летнее) кафе располагается на благоустроенной площадке у дома №60 с твёрдым покрытием, без устройства капитального настила, с сохранением свободного пешеходного движения. Площадка организована как открытое пространство с размещением лёгкой уличной мебели. Для создания комфортной среды предусмотрены зонты, защищающие посетителей от солнца и атмосферных осадков.  
На территории устанавливаются столы и стулья, а также элементы озеленения — напольные кашпо для растений, формирующие границы летнего кафе и улучшающие визуальное восприятие пространства.  
Конструкции и элементы благоустройства являются временными, не имеют крепления к фасадам зданий и не нарушают существующее покрытие территории. Мебель и элементы благоустройства по окончании сезона убираются на хранение.
- Раздел «Размещение средств размещения информации» не разрабатывается в связи с отсутствием средств размещения информации на сезонном (летнем) кафе.

						05-2026-Ш60-ЭП			
						Индивидуальный эскиз сезонного (летнего) кафе по ул. Сибирской, №46, ул. Швецова, №60 Свердловского района г. Перми			
Изм.	Коп.уч.	Лист	№ док.	Подпись	Дата	Сезонное (летнее) кафе	Стадия	Лист	Листов
							П	1	6
						Общие данные	ООО «ШЕФ дизайн»		

Ситуационный план

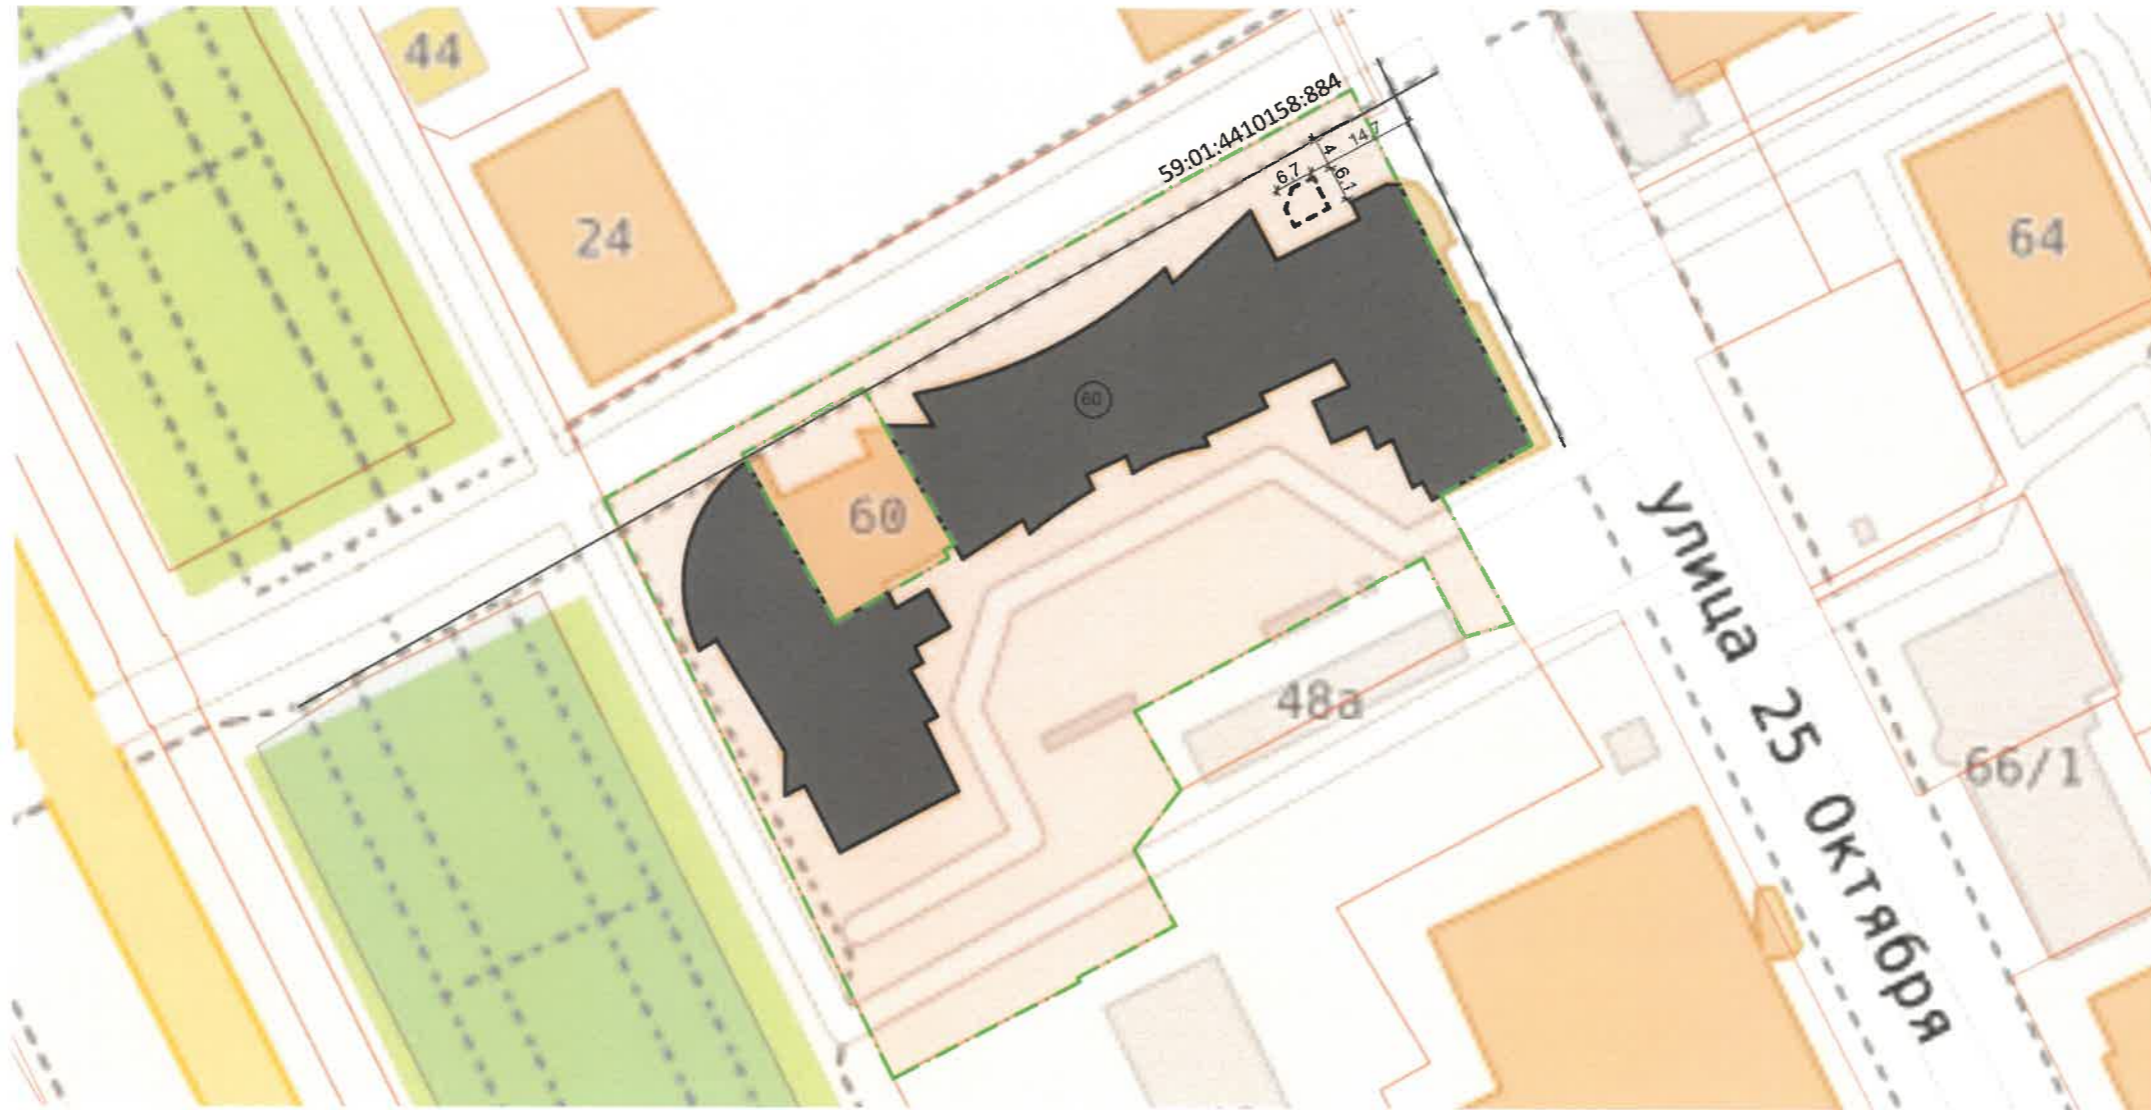

Условные обозначения

- 60 - здание
- сезонное (летнее) кафе
- границы земельного участка с кадастровым номером 59:01:4410158:884
- границы края проезжей части или других отдельно стоящих выступающих элементов

Ведомость ссылочных и прилагаемых документов

ОБОЗНАЧЕНИЕ	НАИМЕНОВАНИЕ	ПРИМЕЧАНИЕ
	<u>Ссылочные документы</u>	
Решение Пермской городской Думы от 15.12.2020 г. № 277	Об утверждении правил благоустройства территории города Перми	
Постановление администрации города Перми от 01.07.2022 г. № 562	Об утверждении формы индивидуального эскиза сезонных (летних) кафе, требований к содержанию индивидуального эскиза сезонных (летних) кафе, порядка согласования индивидуального эскиза сезонных (летних) кафе	
	<u>Прилагаемые документы</u>	
Коперный паспорт №059-22-01-26-3667 от 13.08.2021	Паспорт внешнего облика объекта капитального строительства (коперный паспорт) по адресу Пермь, Свердловский район, ул. Сибирская, д. 46. Шифр С46-2021-ОФ.	Согласовано 16.08.2021

05-2026-Ш60-ЭП											
Индивидуальный эскиз сезонного (летнего) кафе по ул. Сибирской, №46, ул. Швецова, №60 Свердловского района г. Перми											
Изм.	Кол.уч.	Лист	№ док.	Подпись	Дата						
	Разраб.	Мухачёва А.В.									
	Проверил	Шибеева А.В.									
				Сезонное (летнее) кафе	<table border="1"> <tr> <td>Стадия</td> <td>Лист</td> <td>Листов</td> </tr> <tr> <td>П</td> <td>2</td> <td>6</td> </tr> </table>	Стадия	Лист	Листов	П	2	6
Стадия	Лист	Листов									
П	2	6									
				Ситуационный план	ООО «ШЕФ дизайн»						



Фотофиксация 1




Фотофиксация 2



ПРИМЕЧАНИЕ: дата проведения фотофиксации  
места установки сезонного (летнего) кафе 19.05.2026

					05-2026-Ш60-ЭП					
					Индивидуальный эскиз сезонного (летнего) кафе по ул. Сибирской, №46, ул. Швецова, №60 Свердловского района г. Перми					
Изм.	Кол.уч.	Лист	№ док.	Подпись	Дата	Сезонное (летнее) кафе	Стадия	Лист	Листов	
							П	3	6	
					Фотофиксация места установки сезонного (летнего) кафе			ООО «ШЕФ дизайн»		

Вид спереди 1:25 (южный фасад)

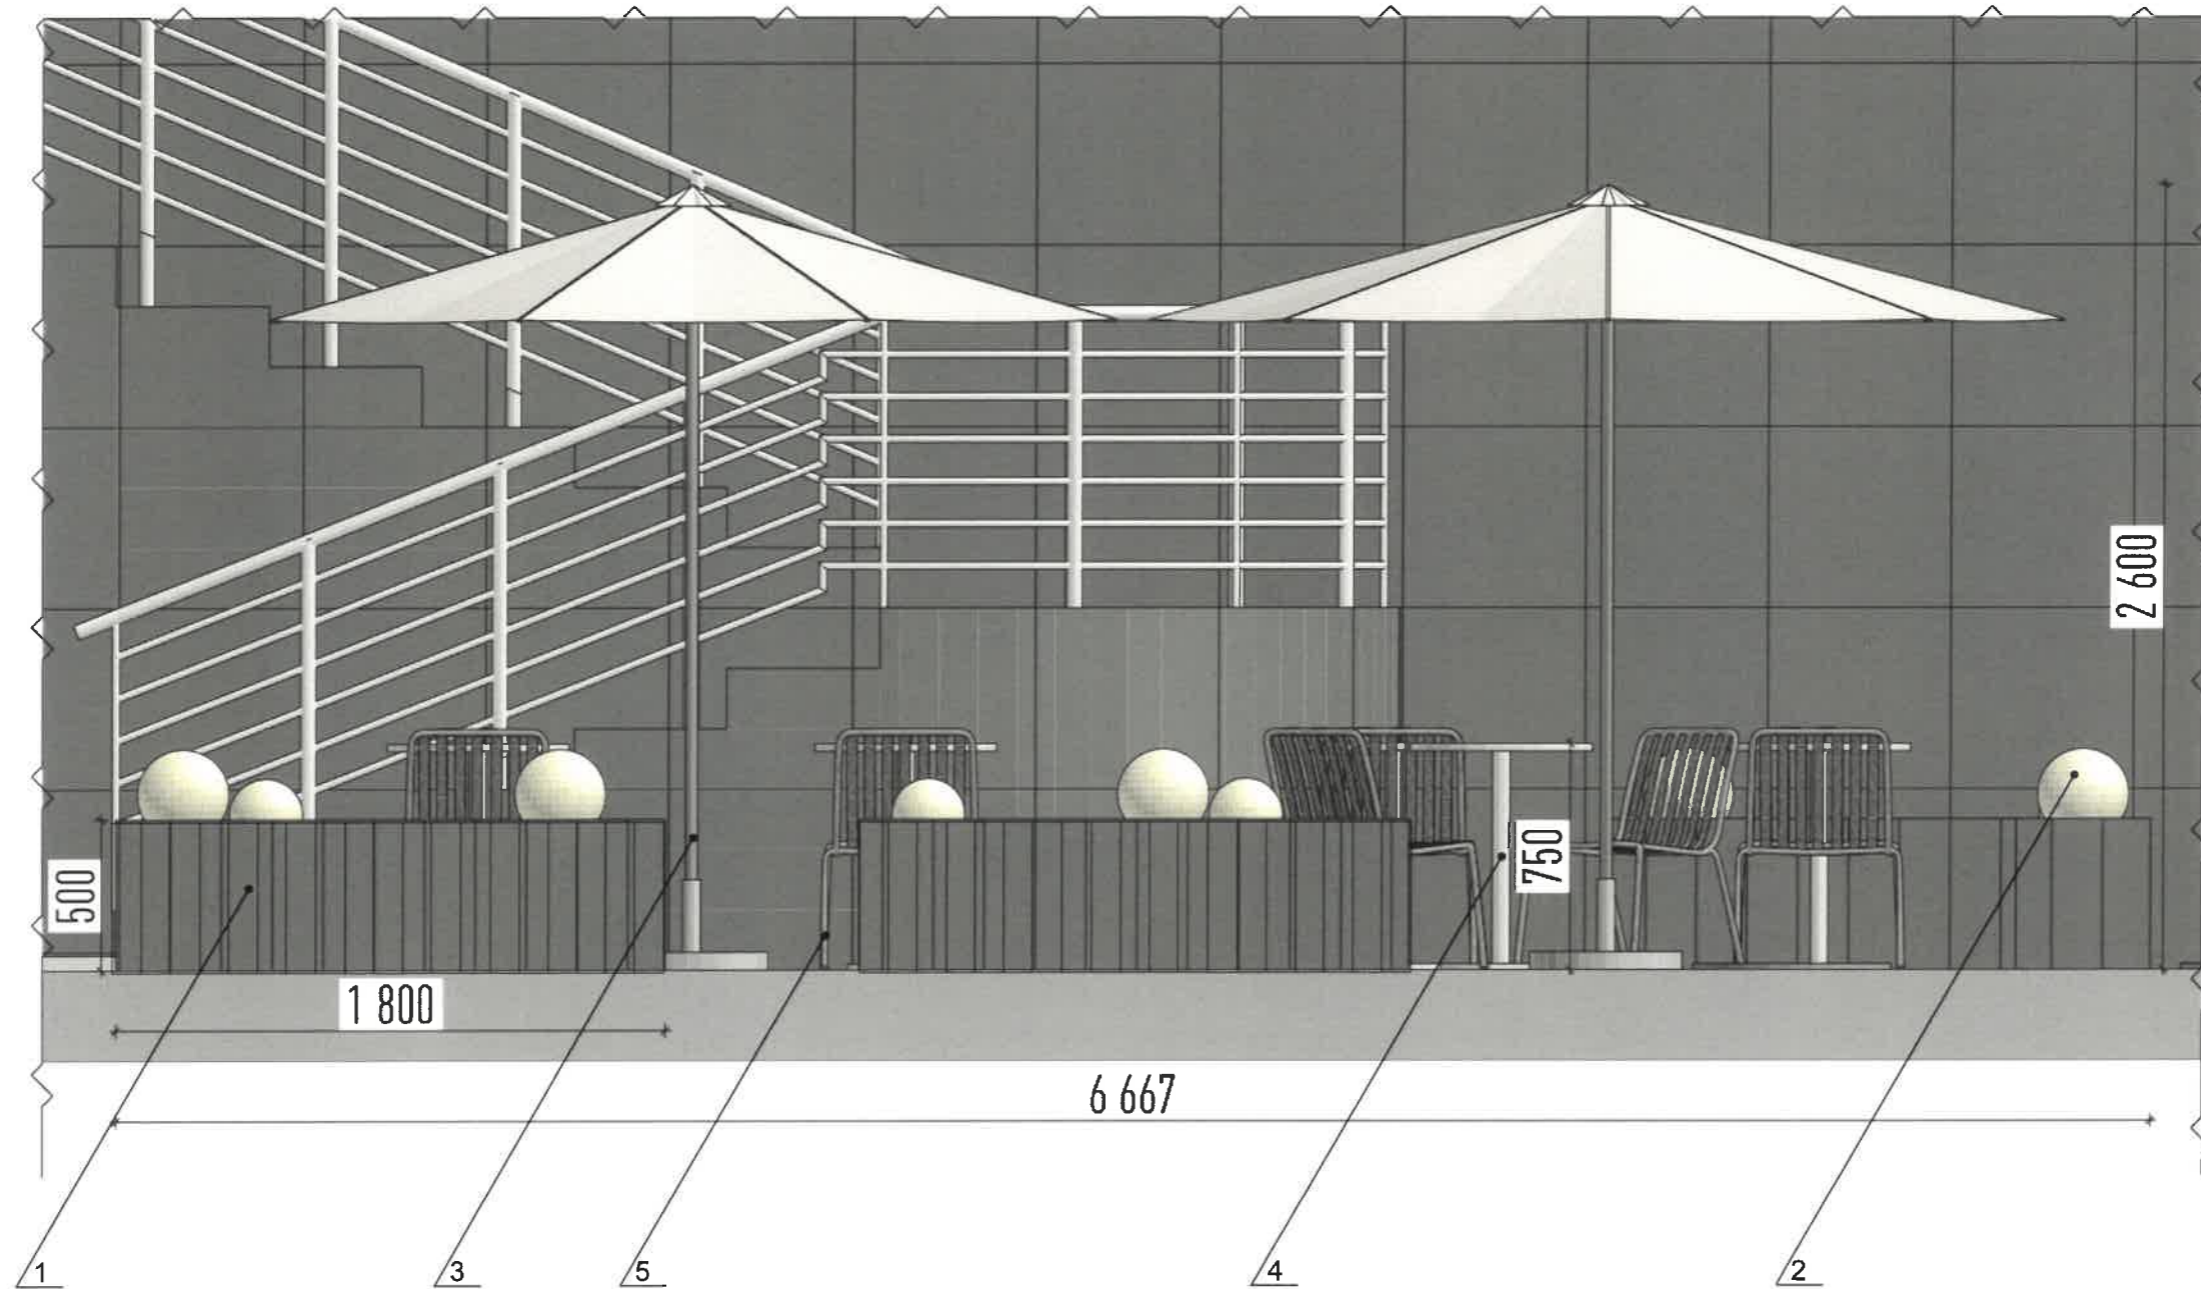


Условные обозначения



Позиция из ведомости элементов сезонного (летнего) кафе

						05-2026-Ш60-ЭП			
						Индивидуальный эскиз сезонного (летнего) кафе по ул. Сибирской, №46, ул. Швецова, №60 Свердловского района г. Перми			
Изм.	Кол.уч.	Лист	№ док.	Подпись	Дата	Сезонное (летнее) кафе	Стадия	Лист	Листов
							П	4	6
							Чертежи сезонного (летнего) кафе		
						ООО «ШЕФ дизайн»			

Вид спереди 1:25 (западный фасад)

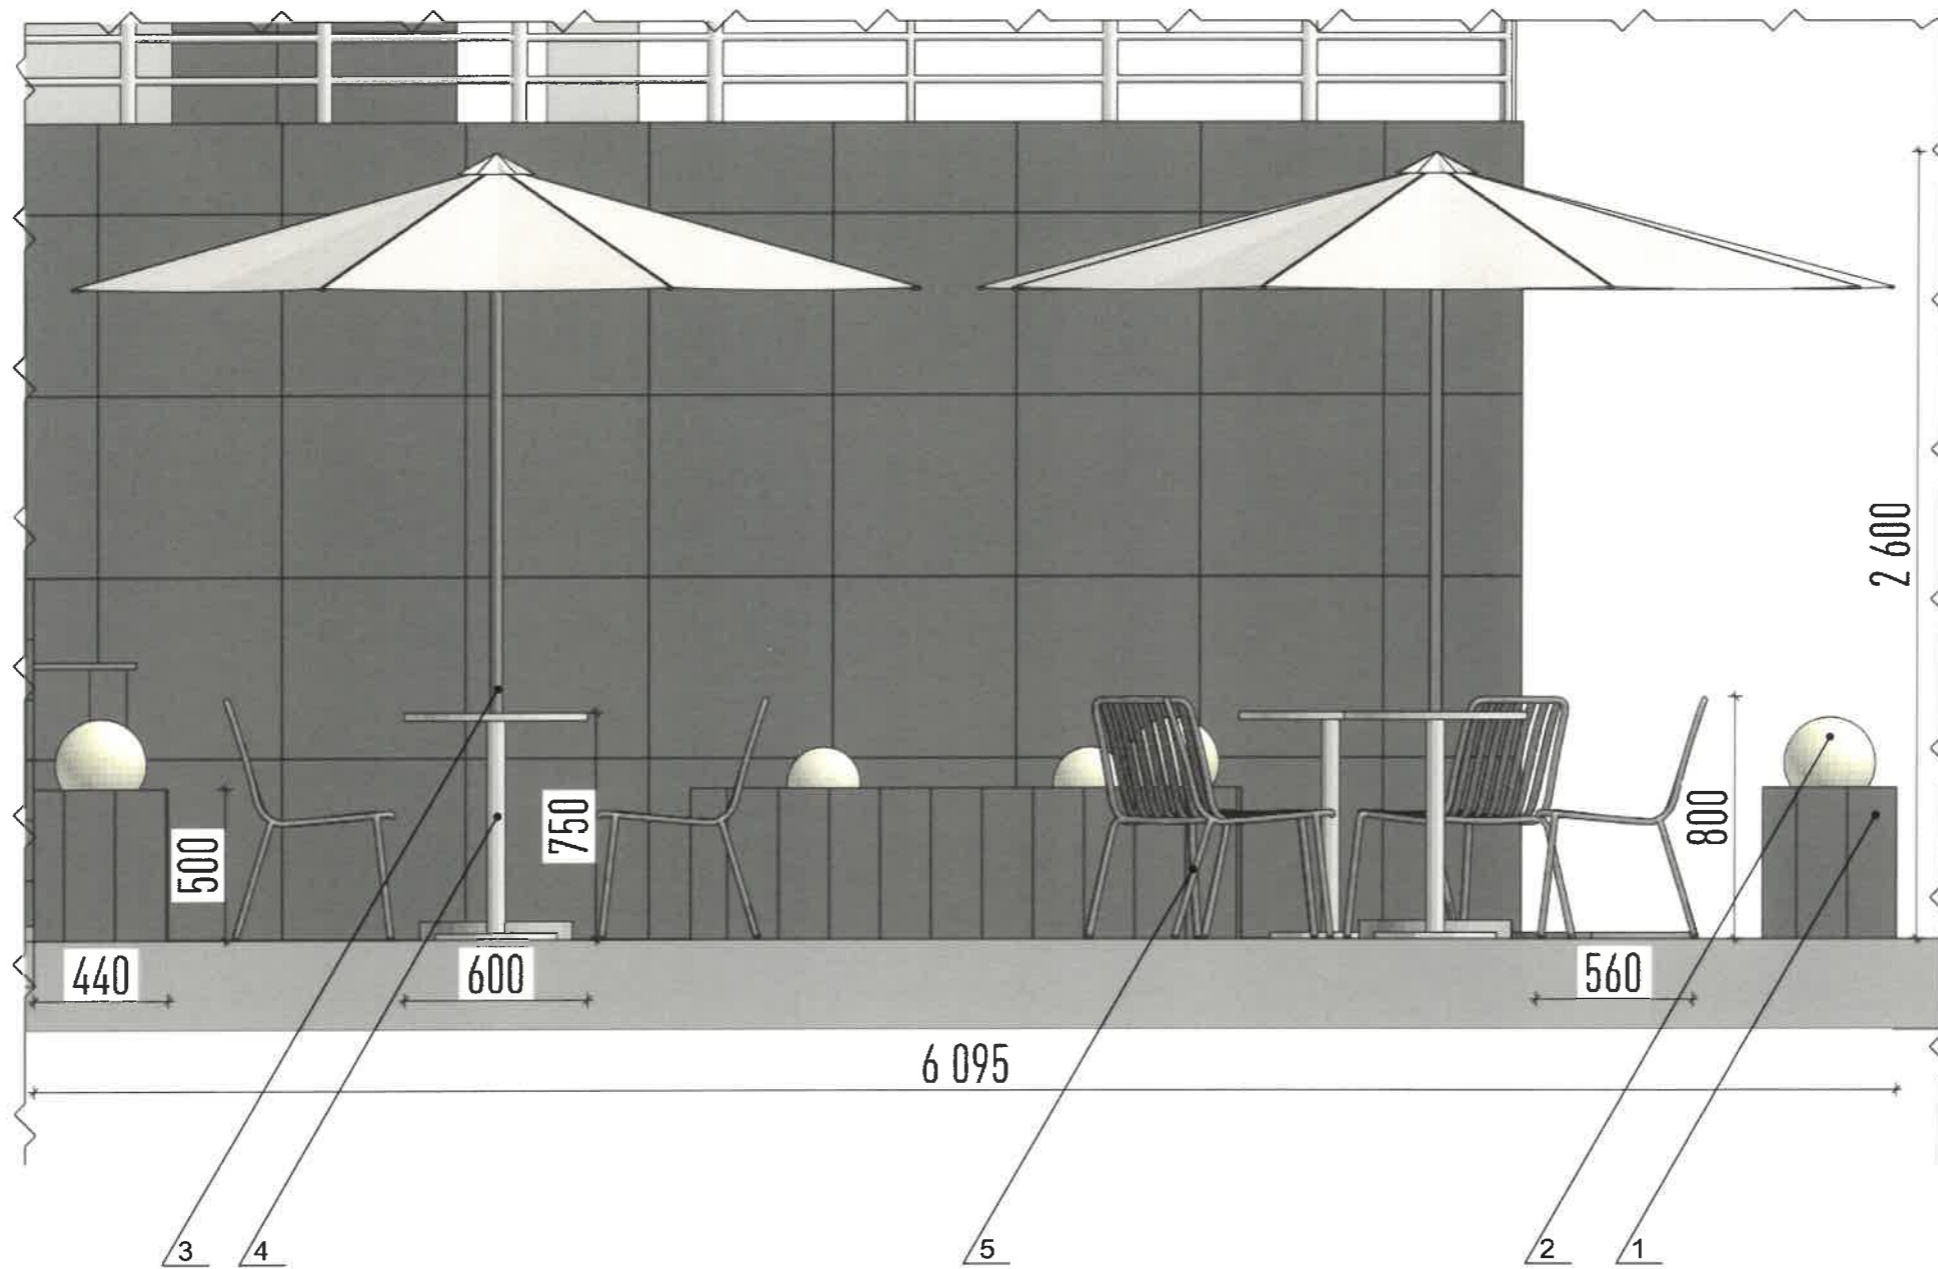

Условные обозначения



Позиция из ведомости элементов сезонного (летнего) кафе

						05-2026-Ш60-ЭП			
						Индивидуальный эскиз сезонного (летнего) кафе по ул. Сибирской, №46, ул. Швецова, №60 Свердловского района г. Перми			
Изм.	Кол.уч.	Лист	№ док.	Подпись	Дата	Сезонное (летнее) кафе	Стадия	Лист	Листов
							П	5	6
						Чертежи сезонного (летнего) кафе	ООО «ШЕФ дизайн»		

Фотомонтаж 1



Фотомонтаж 2



Фотомонтаж 3



						05-2026-Ш60-ЭП			
						Индивидуальный эскиз сезонного (летнего) кафе по ул. Сибирской, №46, ул. Швецова, №60 Свердловского района г. Перми			
Изм.	Кол.уч.	Лист	№ док.	Подпись	Дата	Сезонное (летнее) кафе	Стадия	Лист	Листов
							П	6	6
						Фотомонтаж сезонного (летнего) кафе	ООО «ШЕФ дизайн»		