

Общество с ограниченной ответственностью «ШЕФ дизайн»

ООО «Центральная кофейня»

**ИНДИВИДУАЛЬНЫЙ ЭСКИЗ
СЕЗОННОГО (ЛЕТНЕГО) КАФЕ**

**АДРЕС ОБЪЕКТА: г. Пермь, Ленинский район,
улица Екатерининская, здание № 88**

ПЕРМЬ 2023 г.

Ведомость чертежей

ЛИСТ	НАИМЕНОВАНИЕ	ПРИМЕЧАНИЯ
1	Общие данные	
2	Ситуационный план	
3, 4	Фотофиксация места установки сезонного (летнего) кафе	
5, 6	Чертежи сезонного (летнего) кафе	
7	Фотомонтаж сезонного (летнего) кафе	

Пояснительная записка

1. Сведения о земельном участке
 Адрес: г. Пермь, Ленинский район, ул. Екатерининская, д. 88
 Кадастровый номер земельного участка: 59:01:4410108:42

2. Сведения об объектах культурного наследия
 Объект находится в границах достопримечательного места «Губернский центр», исторический номер квартала 108. Здание стационарного предприятия общественного питания «Центральная кофейня», расположенного на 1-м этаже здания №88 по улице Екатерининская, построенное в 1996 году, согласно Приказу от 23.01.2019 №СЭД-55-01-05-16 «О включении в перечень выявленных объектов культурного наследия достопримечательного места «Губернский центр»» относится к прочим зданиям и сооружениям, построенным по индивидуальным или переработанным типовым проектам в 1990-2000-е гг.


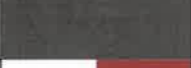

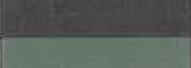

3. Тип Объекта (сезонное (летнее) кафе)
 Сезонное (летнее) кафе — территория с размещенным на ней мобильным оборудованием.

4. Информация о размерах, площади
 Габариты размещения сезонного (летнего) кафе в плане — 1,75 x 11,15 м
 Общая площадь — 19,51 м²
 Верхняя отметка — 1,3 м

5. Описание конструктивных элементов
 В проекте предусмотрено использование мобильных элементов оборудования, которые на ночь будут заноситься в помещение стационарного предприятия общественного питания, а именно: стулья, столы, цветники, настольные осветительные приборы.



6. Раздел «Размещение средств размещения информации» не разрабатывается в связи с отсутствием средств размещения информации на сезонном (летнем) кафе.

Ведомость элементов сезонного (летнего) кафе

ПОЗ.	НАИМЕНОВАНИЕ ЭЛЕМЕНТА	ЭТАЛОН ЦВЕТА	ОБОЗНАЧ. ЦВЕТА	ВИД МАТЕРИАЛА	ПРИМЕЧАНИЯ
1	Стул		RAL 8022 RAL 8019	Металл + пластик	
2	Стол		RAL 8022	Металл + стекло	
3	Цветник		RAL 9003 RAL 3020	Полимерный бетон	
4	Урна для сбора мусора		RAL 8022	Металл + пластик	
5	Велопарковка		RAL 6000	Металл с покраской атмосферостойкой краской	

					Индивидуальный эскиз сезонного (летнего) кафе по ул. Екатерининская, № 88, Ленинского района г. Перми				
Изм.	Кол.уч.	Лист	№ док.	Подпись	Дата				
	Разраб.	Лаптева П.И.				Стадия	Лист	Листов	
						П	1	7	
						Общие данные		ООО «ШЕФ дизайн»	



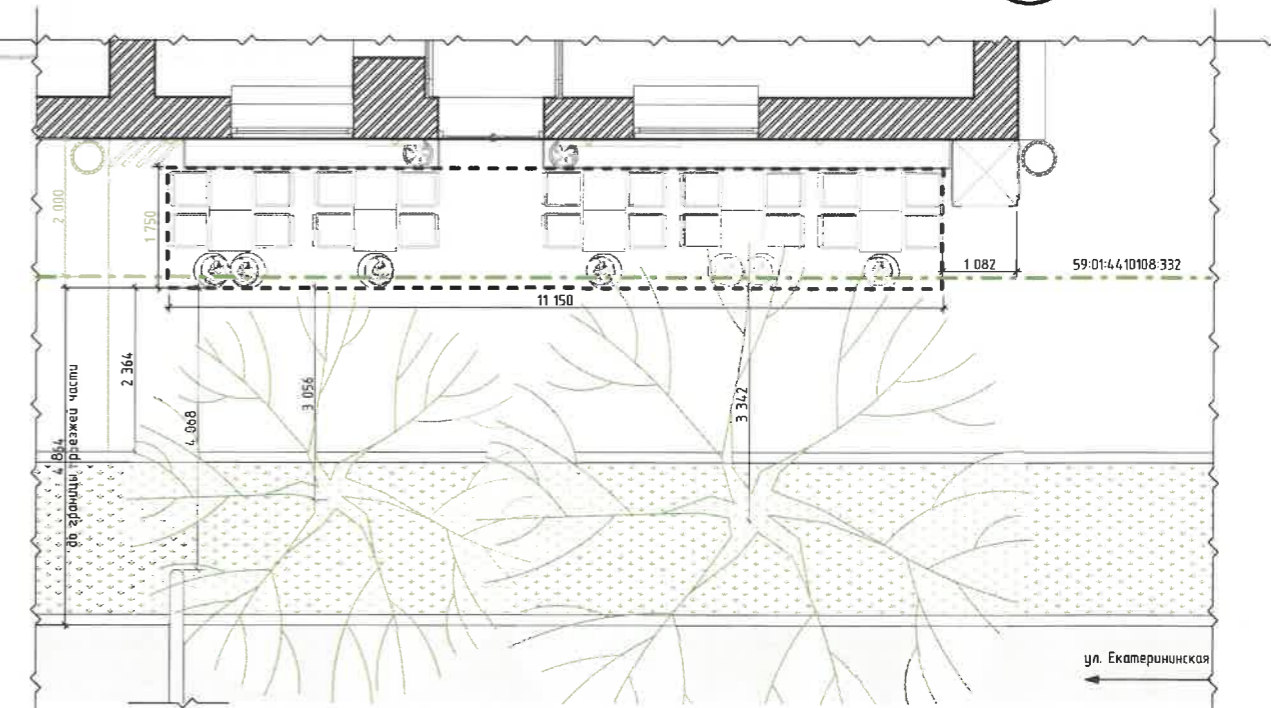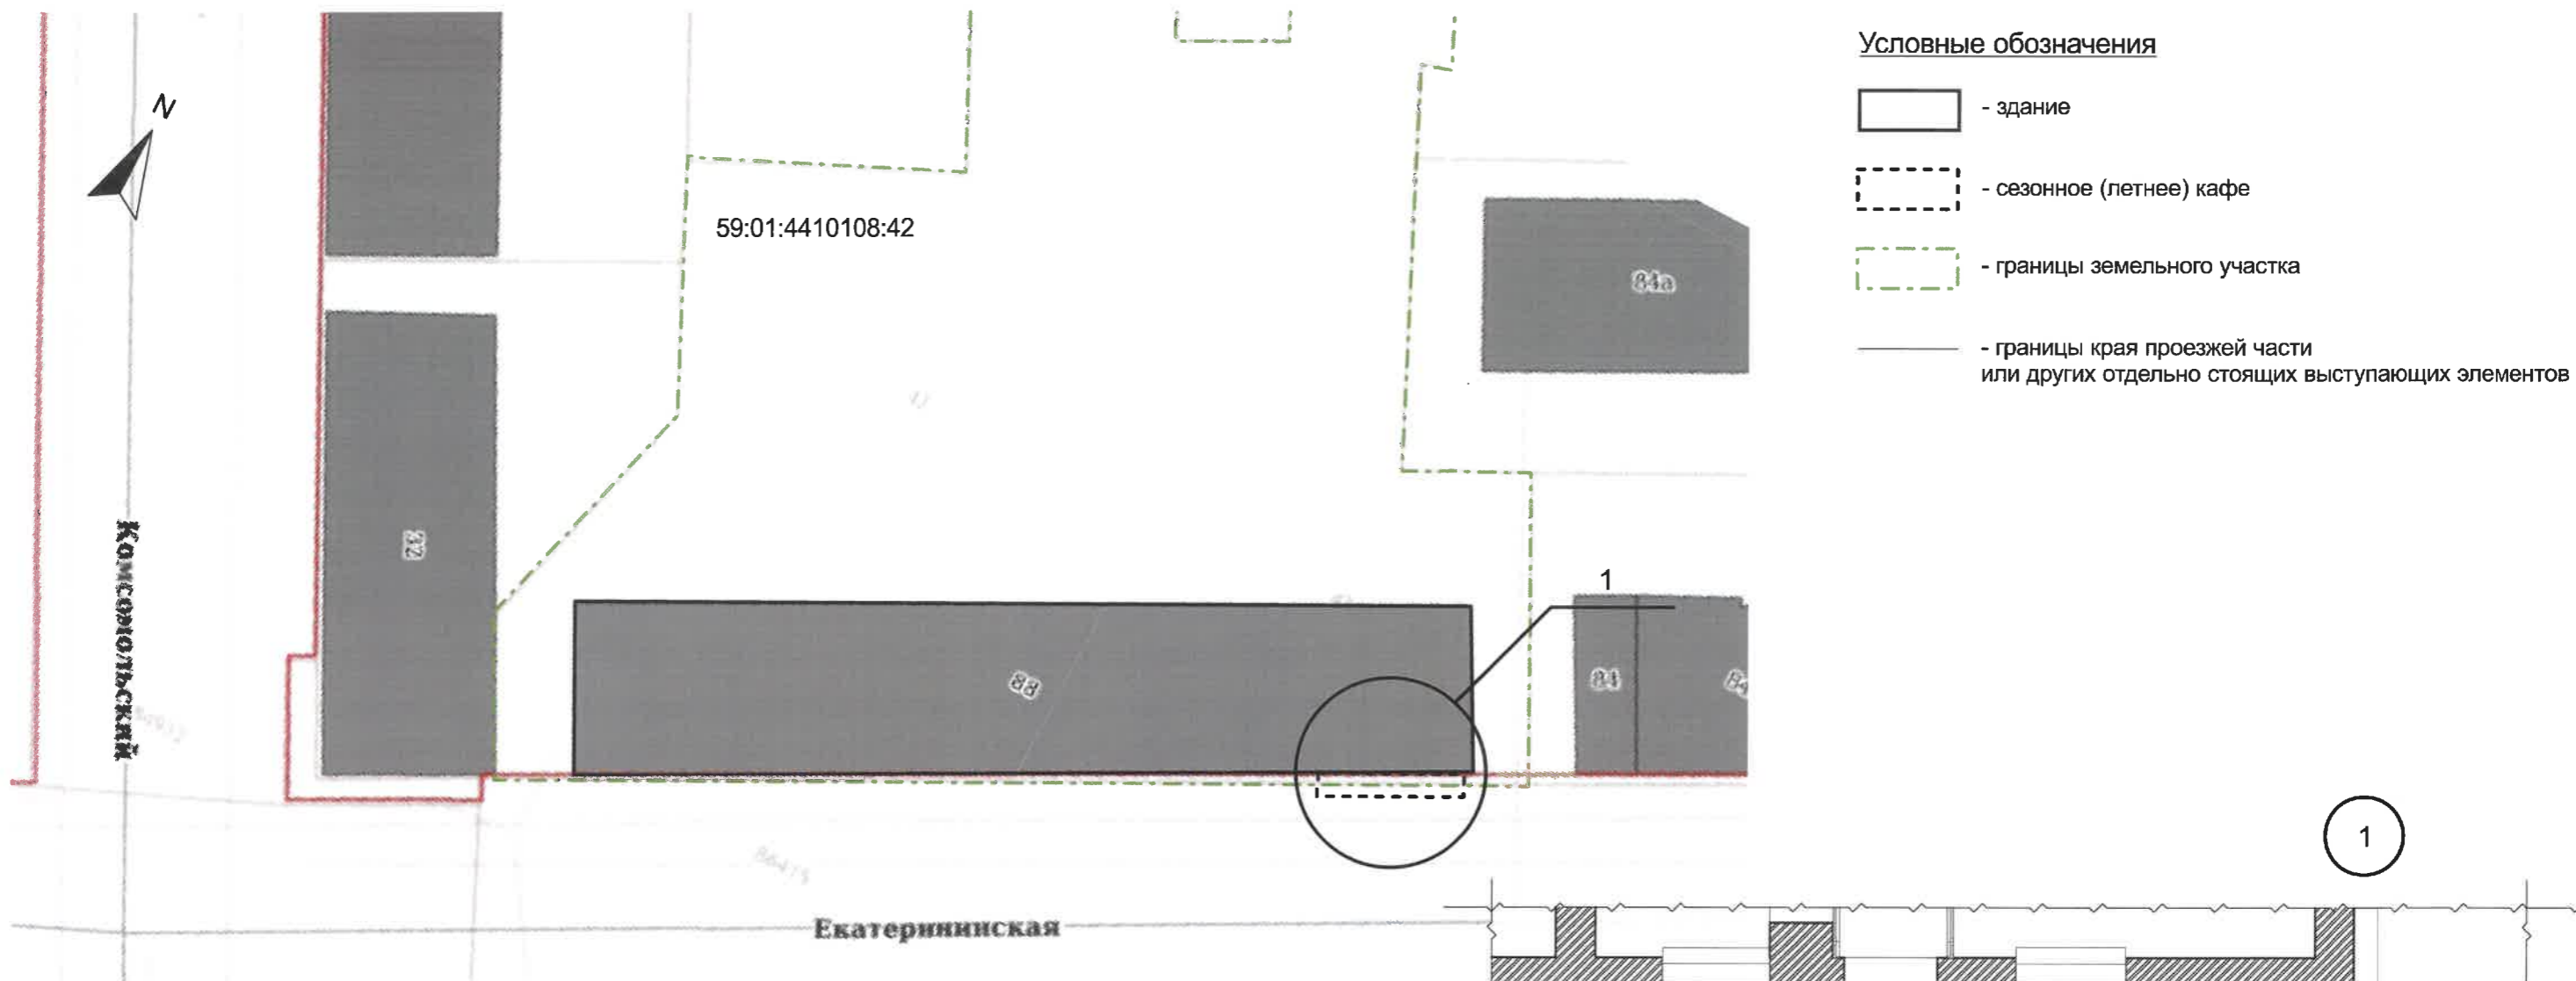

Ведомость ссылочных и прилагаемых документов

ОБОЗНАЧЕНИЕ	НАИМЕНОВАНИЕ	ПРИМЕЧАНИЕ
	<u>Ссылочные документы</u>	
Решение Пермской городской Думы от 15.12.2020 г. № 277	Об утверждении правил благоустройства территории города Перми	
Постановление администрации города Перми от 01.07.2022 г. № 562	Об утверждении формы индивидуального эскиза сезонных (летних) кафе, требований к содержанию индивидуального эскиза сезонных (летних) кафе, порядка согласования индивидуального эскиза сезонных (летних) кафе	
Приказ инспекции по охране культурного наследия от 23.01.2019 г. № СЭД-55-01-05-16	О включении в перечень выявленных объектов культурного наследия достопримечательного места «Губернский центр»	
Колерный паспорт от 19.04.2019 № 059-22-01-26-2450	Колерный паспорт: г. Пермь, административный район Ленинский, ул. Екатерининская, здание (строение) № 88. Шифр № 09/88	Дата согласования 19.04.2019
	<u>Прилагаемые документы</u>	
Колерный паспорт от 19.04.2019 № 059-22-01-26-2450	Колерный паспорт: г. Пермь, административный район Ленинский, ул. Екатерининская, здание (строение) № 88. Шифр № 09/88	Дата согласования 19.04.2019


					Индивидуальный эскиз сезонного (летнего) кафе по ул. Екатерининская, № 88, Ленинского района г. Перми						
								Изм.	Коп.уч.	Лист	№ док.
Разраб.		Лаптева Л.И.						Стадия	Лист	Листов	
								П	2	7	
								Ситуационный план			ООО «ШЕФ дизайн»



ПРИМЕЧАНИЕ: дата проведения фотофиксации
места установки сезонного (летнего) кафе 11.04.2023

						Индивидуальный эскиз сезонного (летнего) кафе по ул. Екатерининская, № 88, Ленинского района г. Перми			
Изм.	Коп.уч.	Лист	№ док.	Подпись	Дата		Стадия	Лист	Листов
							П	4	7
						Фотофиксация места установки сезонного (летнего) кафе	ООО «ШЕФ дизайн»		

Вид спереди 1:50

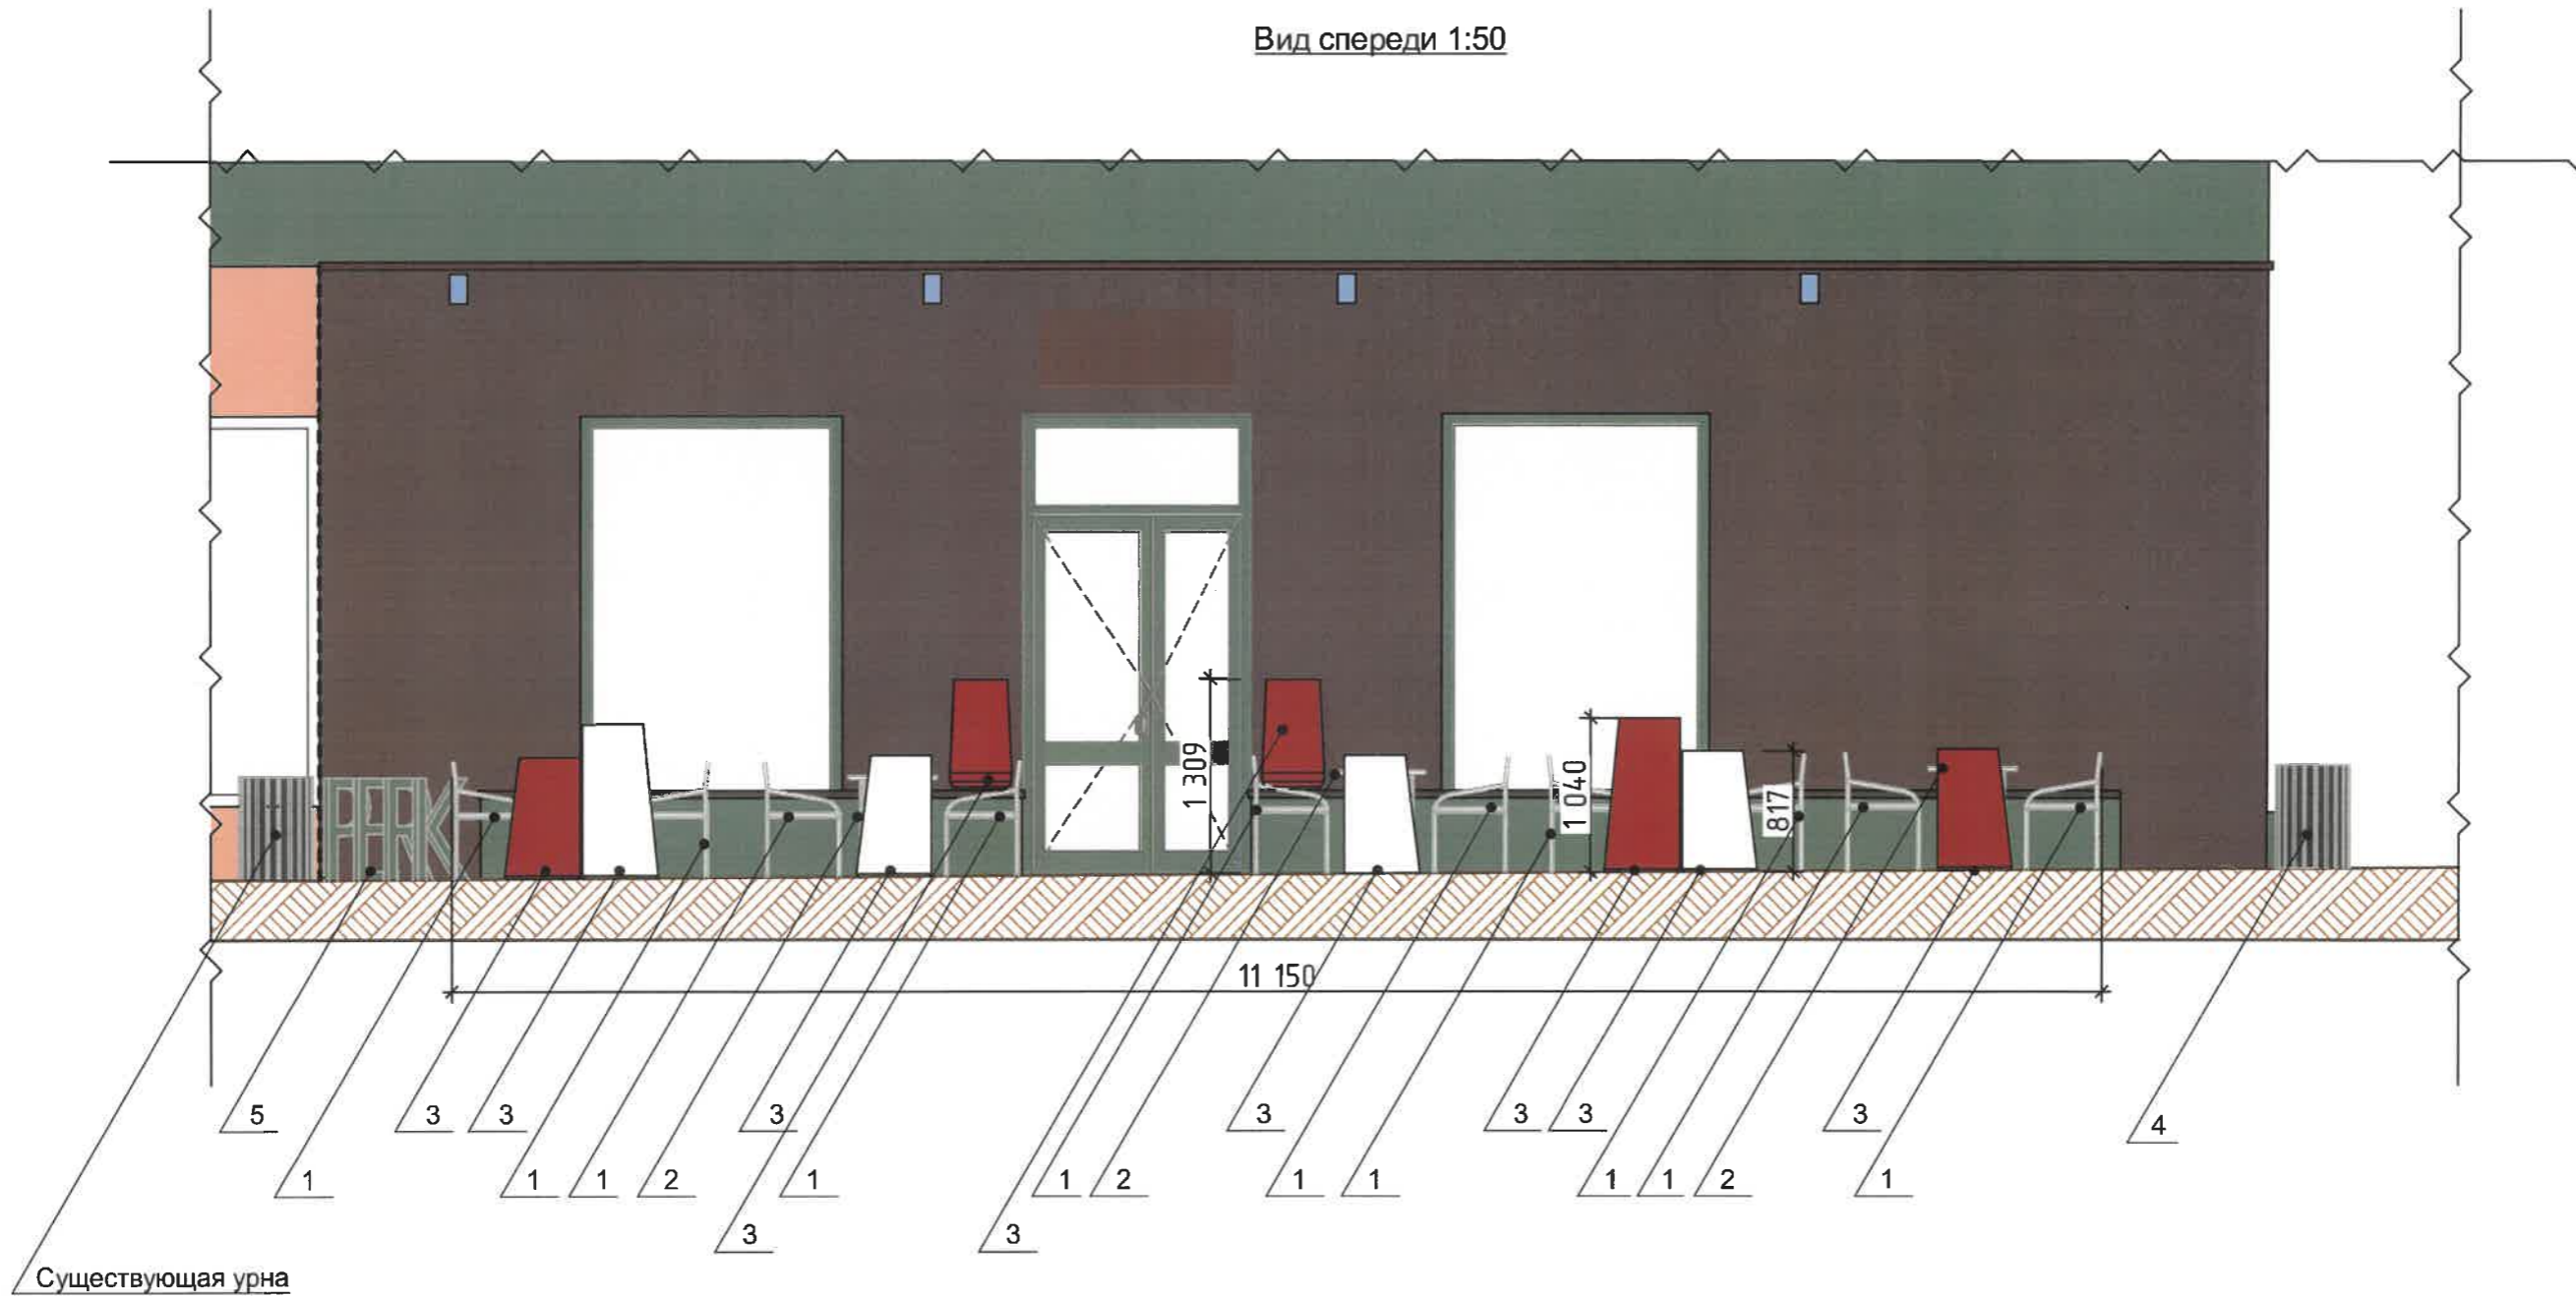


Условные обозначения



Позиция из ведомости элементов сезонного (летнего) кафе

					Индивидуальный эскиз сезонного (летнего) кафе по ул. Екатерининская, № 88, Ленинского района г. Перми				
								Изм.	Кол.уч.
Разраб.	Лаптева Л.И.						Стадия	Лист	Листов
							П	5	7
Чертежи сезонного (летнего) кафе							ООО «ШЕФ дизайн»		

Вид сбоку 1:50

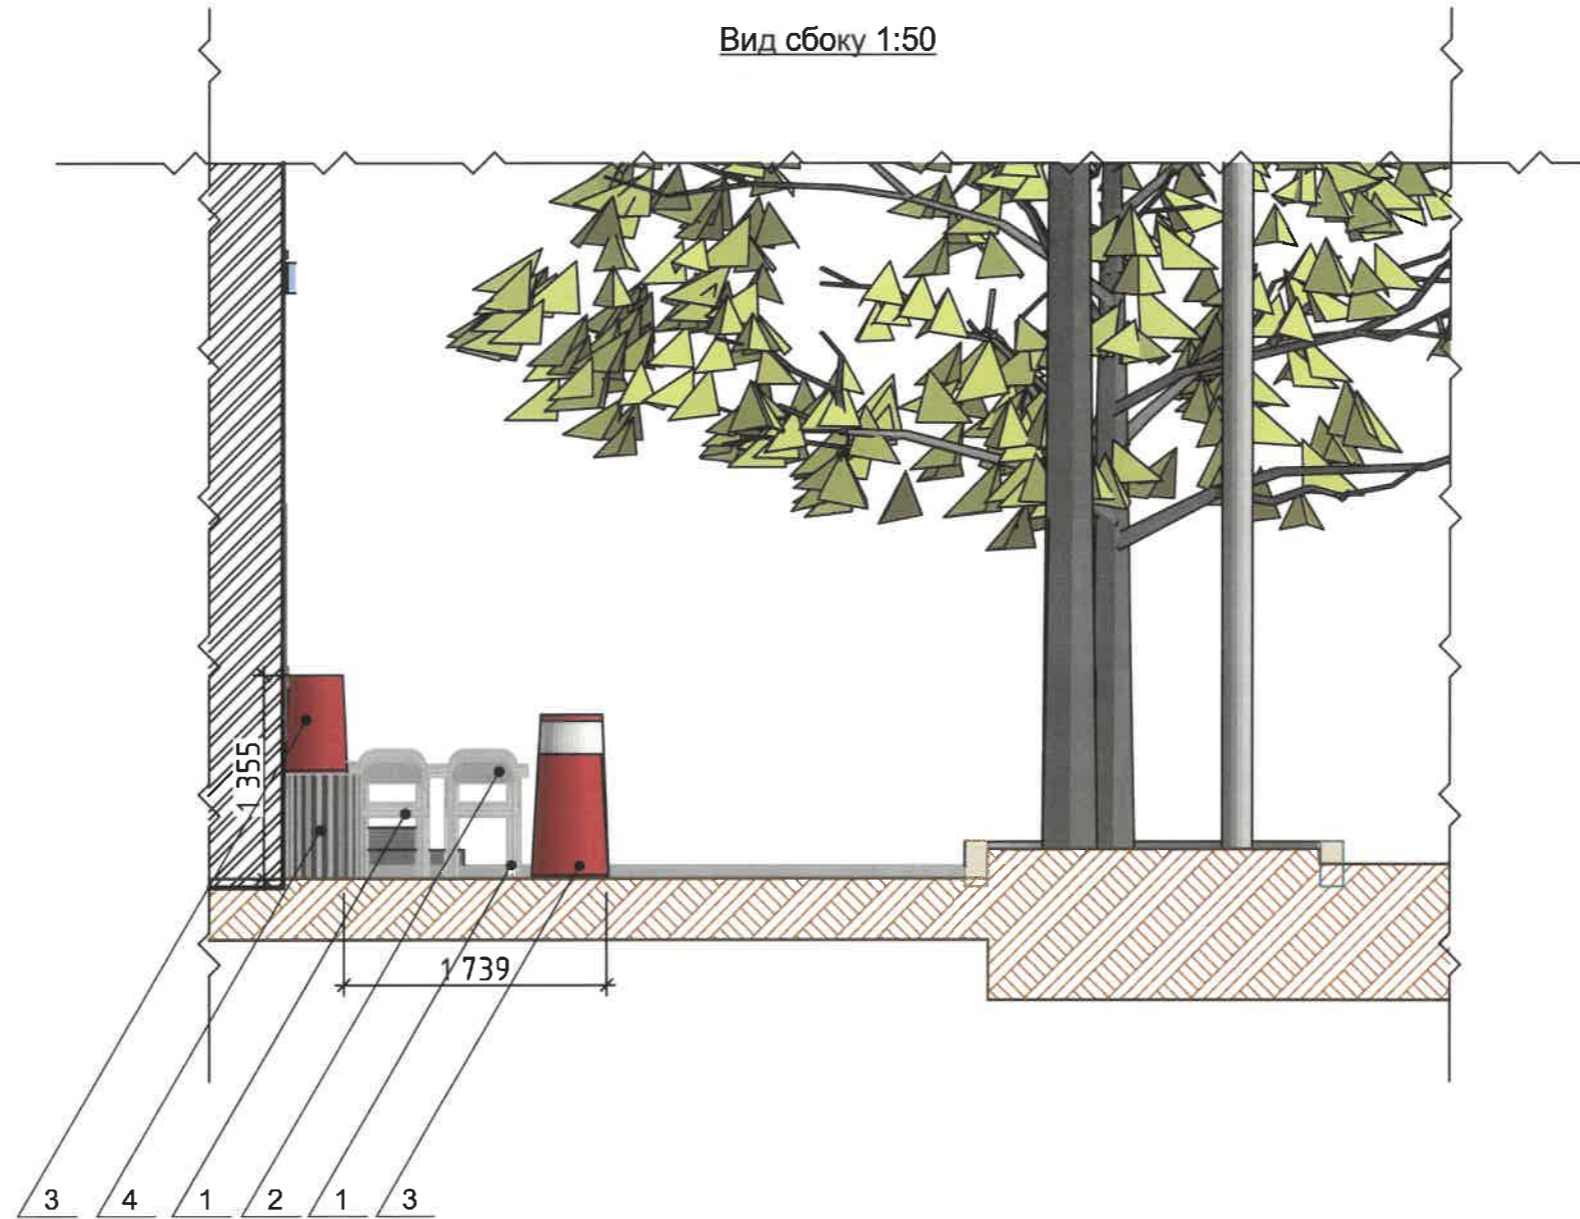

Условные обозначения



Позиция из ведомости элементов сезонного (летнего) кафе

					Индивидуальный эскиз сезонного (летнего) кафе по ул. Екатерининская, № 88, Ленинского района г. Перми			
Изм.	Кол.уч.	Лист	№ док.	Подпись	Дата	Стадия	Лист	Листов
						П	6	7
Разраб. Лаптева Л.И.						Чертежи сезонного (летнего) кафе		ООО «ШЕФ дизайн»



					Индивидуальный эскиз сезонного (летнего) кафе по ул. Екатерининская, № 88, Ленинского района г. Перми			
Изм.	Кол.уч.	Лист	№ док.	Подпись	Дата	Стадия	Лист	Листов
				Лаптева Л.И.	20.04.23	П	7	7
Фотомонтаж сезонного (летнего) кафе						ООО «ШЕФ дизайн»		