

Дизайн-студия «ПаОля»

Заказчик: ООО «Индустрия вкуса»

**ИНДИВИДУАЛЬНЫЙ ЭСКИЗ
СЕЗОННОГО (ЛЕТНЕГО) КАФЕ РЕСТОРАН РЕСТОРАНА
«ДЕЛИКАТЕС»**

АДРЕС ОБЪЕКТА: г.Пермь, Николая Островского, 52

Пермь 2024

Ведомость чертежей

ЛИСТ	НАИМЕНОВАНИЕ	ПРИМЕЧАНИЯ
1,2	Общие данные	
3	Фотофиксация места установки сезонного (летнего) кафе ресторан	
4,5,	Чертежи сезонного (летнего) кафе ресторан	
6	Фотомонтаж сезонного (летнего) кафе ресторан	

Ведомость элементов сезонного (летнего) кафе ресторана

ПОЗ.	НАИМЕНОВАНИЕ ЭЛЕМЕНТА	ЭТАЛОН ЦВЕТА	ОБОЗНАЧ ЦВЕТА	ВИД МАТЕРИАЛА	ПРИМЕЧАНИЯ
1	Доска террасная 153*28		RAL 060 40 20	Древесно-полимерный композит	
2	Навес с покрытием		RAL 9016	Покрытие кровли - синтетическая ткань	
3	Стальной каркас		RAL 260 30 05	Покрытие металлической конструкции	
4	Стол круглый 600		PA1_ 8014	Дерево, металлические опоры	
5	Кресло террасное		PA1_ 1002	Полипропилен, металлический каркас	
6	Кашпо-клумба		RAL 060 40 20	Дерево, искусственная зелень	

Пояснительная записка

1. Введение.

Настоящий проект представляет собой архитектурно-художественное решение установки сезонного (летнего) кафе ресторана вблизи основного здания стационарного предприятия общественного питания.

2. Существующее положение

Помещение кафе ресторана "ДЕЛИКАТЕС" занимает часть первого этажа здания по адресу: ул. Николая Островского, д. 52. Участок под летнее (сезонное) кафе ресторана, кадастровый номер 59:01:0000000:376. Площадка летнего кафе ресторана расположена в квартале ограниченном улицами: Островского, Орская, Барабинская, Тихая. Прилегающее к зданию сезонное (летнее) кафе ресторан, отстоит от помещения стационарного кафе ресторана не более чем на 2,5 м. Дождевое водоотведение осуществляется в местную ливневую канализацию. Расстояние до ближайшего пешеходного перехода составляет более 5 м, в 25-метровой зоне летнего кафе ресторан отсутствуют технические сооружения, в 10-метровой зоне отсутствуют посадочные площадки и остановочные пункты городского наземного пассажирского транспорта. Площадь кафе ресторан составляет 91 м² (размеры площадки под летнее кафе ресторан 6,5м x 14м)

3. Архитектурно-планировочное решение

Проектом предусмотрено:

- устройство подиума из композитной террасной доски
- установка каркасного шатра для летнего кафе ресторана
- установка мебели для посетителей
- установка цветочных кашпо, которые будут выполнять роль ограждения

Сезонное кафе ресторан располагается вдоль стены здания, параллельно фасаду. На данной площадке планируется расположить: 20 столов 0600. 80 стульев 600x600, цветочные кашпо и зонты.

Предполагаемые работы не затрагивают конструктивных элементов здания и не изменяют характеристик надежности и безопасности здания.

Для оформления выбрана спокойная цветовая гамма, исходя из окружающей застройки, не противоречащая тону стен здания.

4. Конструктивное решение


Сезонное (летнее) кафе ресторан представляет собой сборно-разборную конструкцию. Конструкция отдельно стоящая, не имеет крепления к фасаду здания. Основание кафе ресторана - подиум-настил из террасной доски. В качестве кровли выступает стальной каркас с навесом и покрытием из материала для пергол, маркиз и зонтов типа «Оксфорд».

Период размещения: с 01 мая по 30 сентября.


5. В Индивидуальном эскизе сезонного (летнего) кафе ресторана отсутствует раздел "Размещение средств размещения информации" ввиду его отсутствия.

6. Пожарные требования

Все предусмотренные проектом материалы и элементы должны отвечать современным архитектурно-художественным требованиям к внешнему виду, иметь сертификаты качества и безопасности, отвечающие требованиям государственных стандартов, предъявляемых для данных видов продукции.



						2024/ПО/1		
						ул. Островского, д.52, Свердловский р-н г. Перми		
Изм.	Коп.уч.	Лист	№Док.	Подп.	Дата	Индивидуальный эскиз сезонного (летнего) кафе ресторан "ДЕЛИКАТЕС"		
Разработал		Луногов С.Б.			22.05.24			
						п	01	06
						Общие данные		
						Дизайн-студия «ПаОля»		

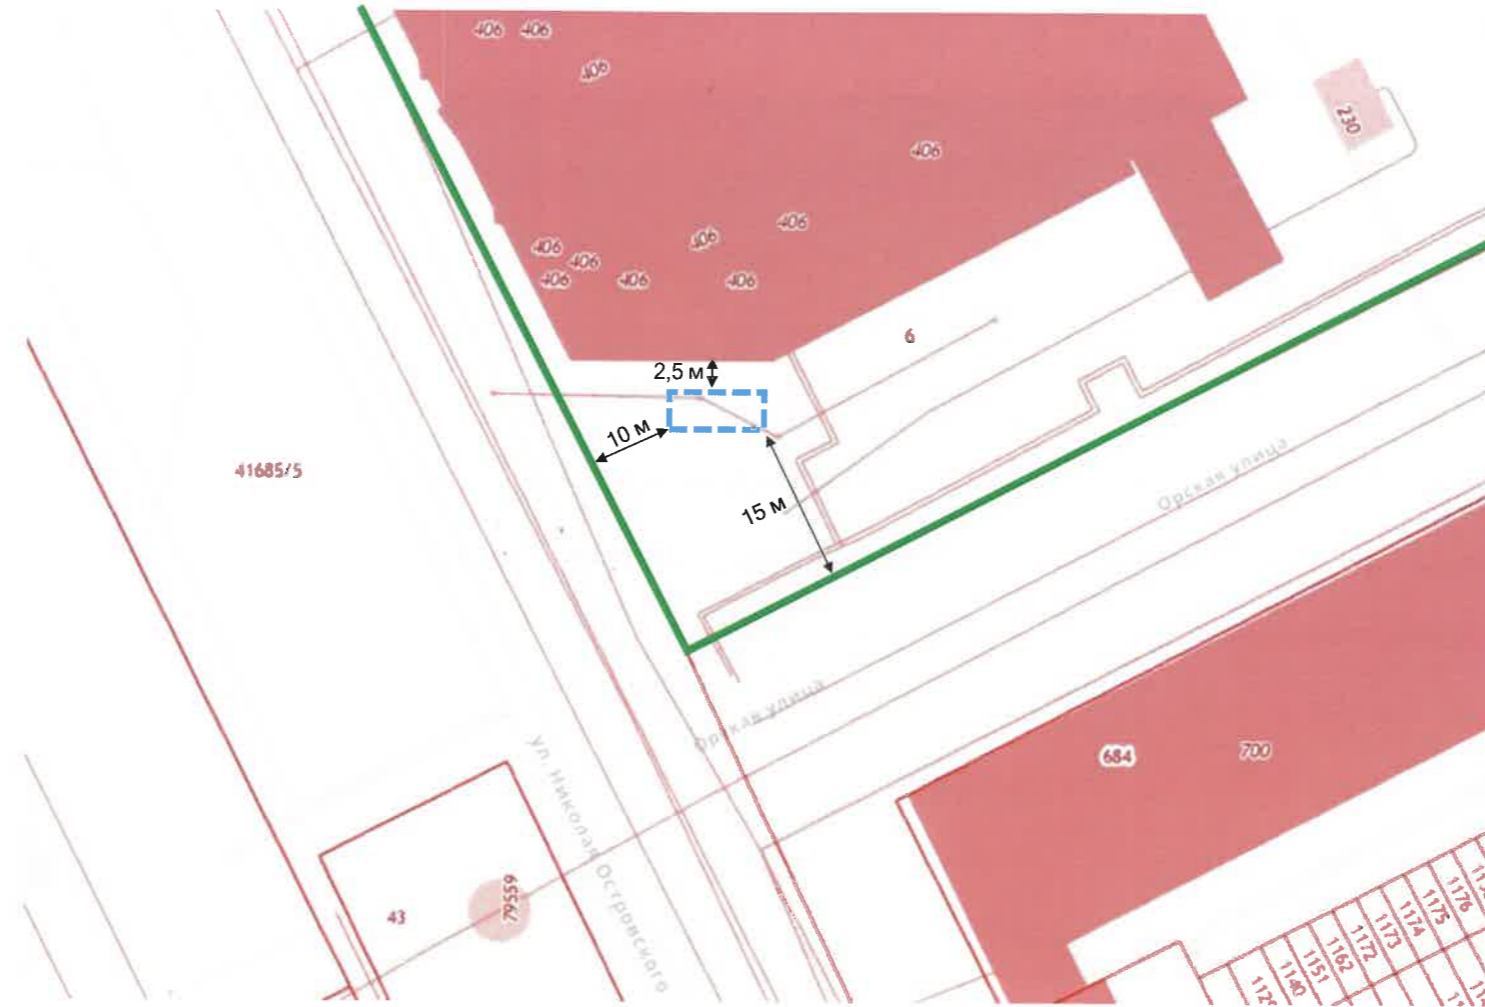
Ситуационный план
Публичная кадастровая карта




Ведомость ссылочных и прилагаемых документов

ОБОЗНАЧЕНИЕ	НАИМЕНОВАНИЕ	ПРИМЕЧАНИЕ
Решение Пермской городской Думы от 15.12.2020 г. № 277	Об утверждении Правил благоустройства территории города Перми	
Постановление администрации г.Перми от 01 июля 2022 г. N 562	Об утверждении формы индивидуального эскиза сезонных (летних) кафе ресторан, требований к содержанию индивидуального эскиза сезонных (летних) кафе ресторан, порядка согласования индивидуального эскиза сезонных (летних) кафе ресторан	
Паспорт внешнего облика объекта капитального строительства (колерный паспорт) № 059-22-01-26-2129 от 01.08.2023	Колерный паспорт здания	

-  - границы земельного участка, с кадастровым номером: 59:01:0000000:376
-  - сезонное (летнее) кафе ресторан "ДЕЛИКАТЕС", площадь 91 кв.м.

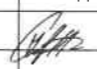
						2024/ПО/1			
						ул. Островского, д.52, Свердловский р-н г. Перми			
Изм.	Коп.уч.	Лист	№Док.	Подп.	Дата	Индивидуальный эскиз сезонного (летнего) кафе ресторан "ДЕЛИКАТЕС"	Стадия	Лист	Листов
Разработал		Луногов С.Б.			22.05.2024			П	02
						Общие данные	Дизайн-студия «ПаОля»		

Вид спереди сезонного (летнего) кафе ресторана

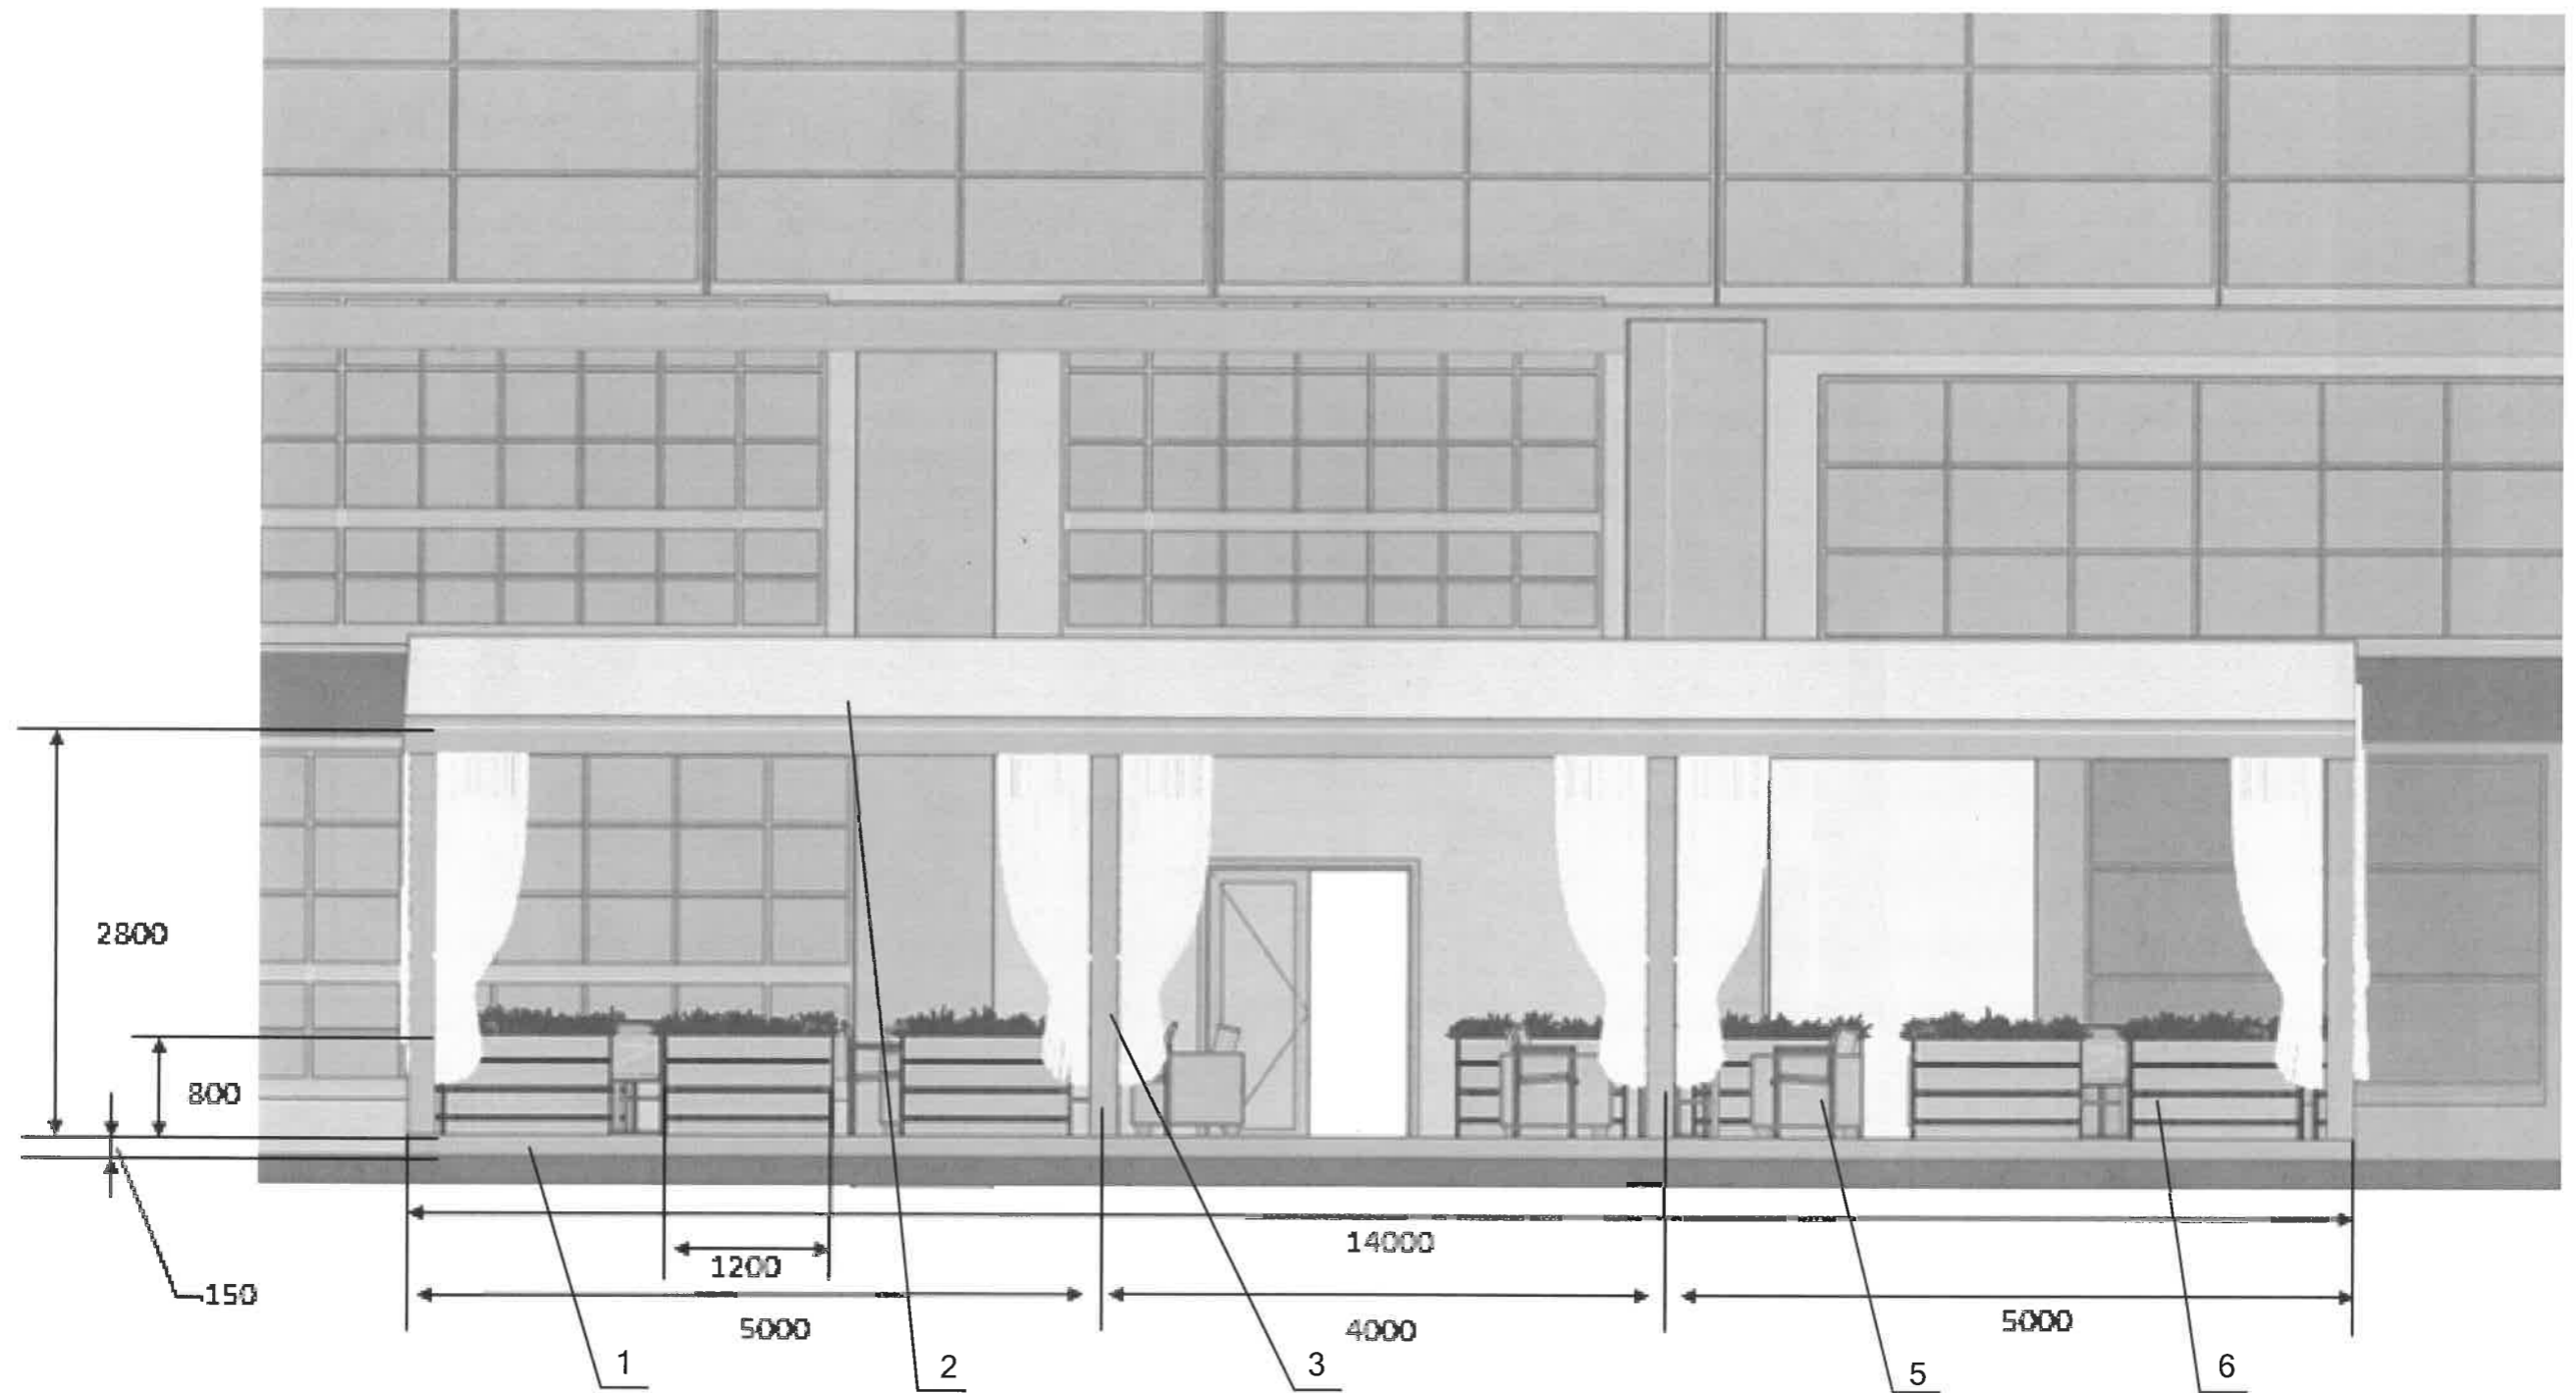

						2024/ПО/1			
						ул. Островского, д.52, Свердловский р-н г. Перми			
Изм.	Коп.уч.	Лист	№Док.	Подп.	Дата	Индивидуальный эскиз сезонного (летнего) кафе ресторан "ДЕЛИКАТЕС"	Стадия	Лист	Листов
Разработал		Лунегов С.Б.			22.05.2024		П	04	06
						Общие данные	Дизайн-студия «ПаОля»		

Вид сбоку сезонного (летнего) кафе ресторана

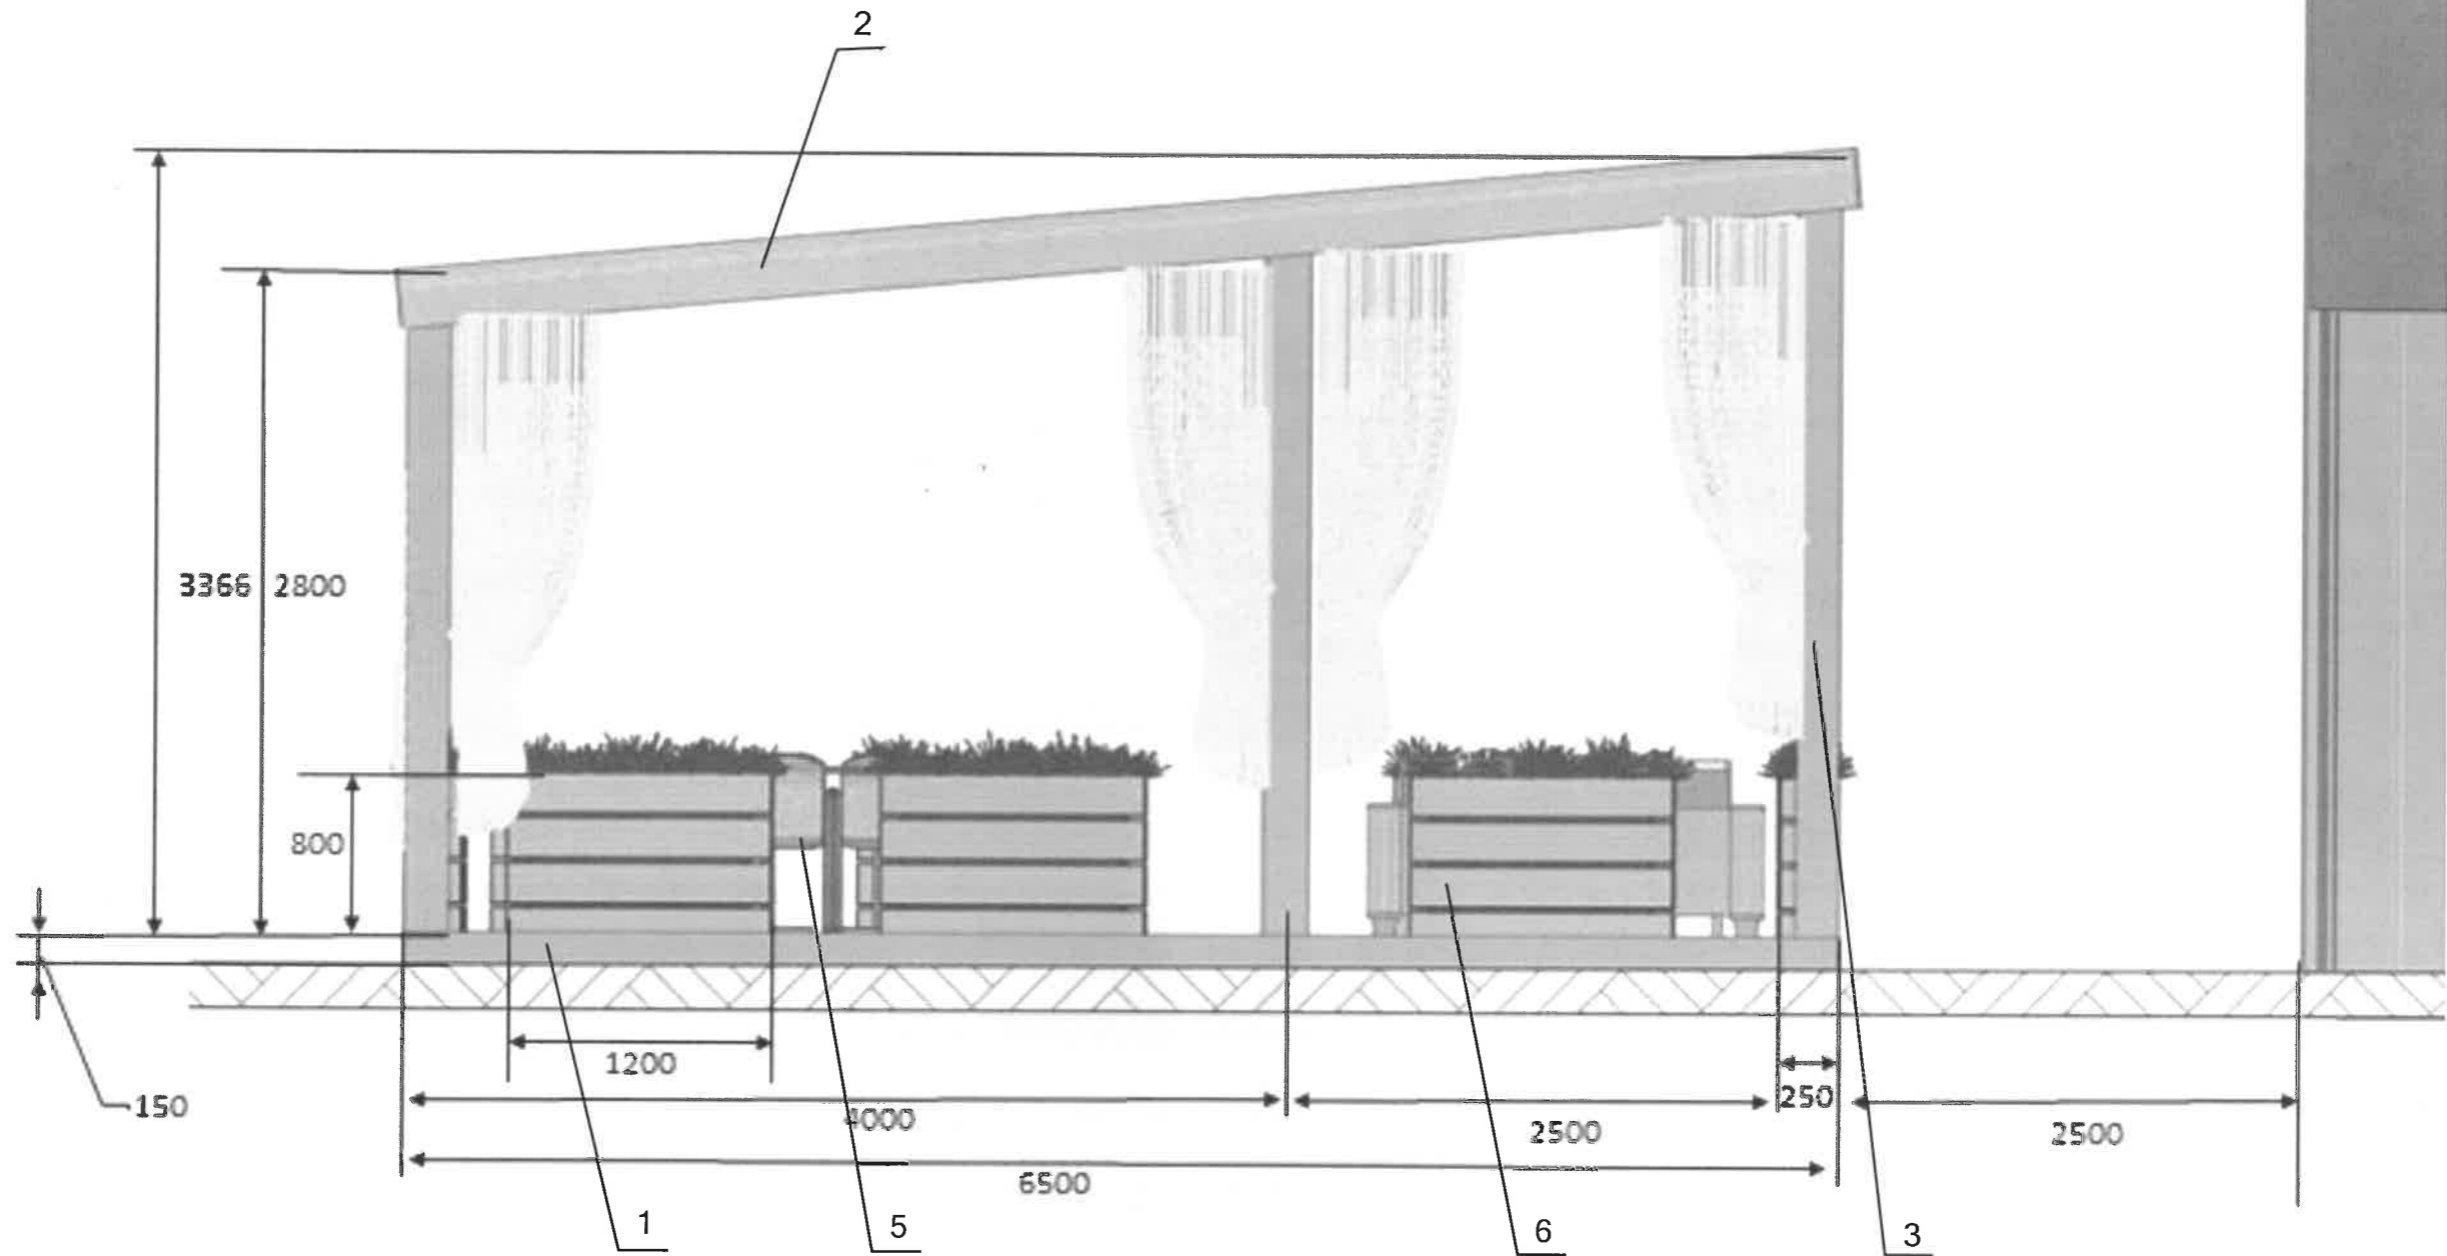

						2024/ПО/1			
						ул. Островского, д.52, Свердловский р-н г. Перми			
Изм.	Коп.уч.	Лист	№Док.	Подп.	Дата	Индивидуальный эскиз сезонного (летнего) кафе ресторан "ДЕЛИКАТЕС"	Стадия	Лист	Листов
Разработал		Лунегов С.Б.			22.05.2024		п	05	06
						Общие данные	Дизайн-студия «ПаОля»		

