



**ИНДИВИДУАЛЬНЫЙ ЭСКИЗ
СЕЗОННОГО (ЛЕТНЕГО) КАФЕ**
АДРЕС ОБЪЕКТА: г. Пермь, Ленинский район, ул. Ленина, 68
03.2024-ПЧ-ПР-Л

Согласовано			
Изм. № подл.	Подп. и дата	Взам. инв. №	

ГАП	Губанов
Архитектор	Ильина

Ведомость рабочих чертежей основного комплекта АИ

Лист	Наименование	Примечание
.1	Общие данные	
.2	Ситуационный план	
.3	Фото фиксация места установки сезонного (летнего) кафе	
.4	Чертеж сезонного (летнего) кафе	
.5	Чертеж сезонного (летнего) кафе	
.6	Чертеж сезонного (летнего) кафе	
.7.	Фотомонтаж сезонного (летнего) кафе	

Ведомость элементов сезонного (летнего) кафе

Поз.	Наименование элемента	Эталон цвета	Обознач. цвета	Вид материала	Примечание
1	Металло каркас		RAL 1013	Атмосферостойкая краска по металлу	
2	Навес		RAL 1013	Ткань-Оксфорд	
3	Декор. ограж. с зелеными насаждениями		RAL 1013	Дерево	
4	Декор. элемент навеса		RAL 1013	Дерево	
5	Цоколь		RAL 7045	Дерево	
6	Настил		RAL 7045	Дерево	

Ведомость ссылочных и прилагаемых документов

Обозначение	Наименование	Примечание
- Решение Пермской городской Думы от 15.12.2020 № 277	«Об утверждении Правил благоустройства территории города Перми»	
- Постановление администрации города Перми от 01.07.2022 № 562	«Об утверждении формы индивидуального эскиза сезонных (летних) кафе, требований к содержанию индивидуального эскиза сезонных (летних) кафе, порядка согласования индивидуального эскиза сезонных (летних) кафе»	
- Постановление правительства Пермского края от 08.10.2014 № 1139-п	«Об утверждении зон охраны объектов культурного наследия, расположенных на территории Ленинского района г. Перми, центр («Эспланада и Черный рынок»)	
059-22-01-26-310 24.02.2025	- Паспорт внешнего облика объекта капитального строительства (колерный паспорт) г. Пермь, ул. Ленина, д. 68 шифр:042/25/АР	Согласов. 21.03.2025

Пояснительная записка

1. Сведения о земельном участке : адрес г. Пермь ул. Ленина д. 68 (со стороны улицы Ленина) ; кадастровый номер участка 59:01:4410093:7
2. Сведения об объектах культурного наследия : В соответствии с Постановлением правительства Пермского края от 08.10.2014 № 1139-п «Об утверждении зон охраны объектов культурного наследия, расположенных на территории Ленинского района г. Перми, центр («Эспланада и Черный рынок»)) объект расположен в границах зоны регулирования застройки (ЗРЗ-79Г) памятника «Областная библиотека им. А.М. Горького»
3. Тип объекта: сезонное (летнее) кафе
Период размещения объекта с 01 мая по 01 октября
Площадь объекта 93 м2
Объект простой конфигурации в плане. Габаритные размеры в плане ; по ул. Ленина ширина 4,8 м , длина 19.4 м. Размеры указаны по максимальному значению. Расположение и привязку объекта см. л.2 «Ситуационный план»
4. Описание конструктивных элементов : конструкция сборно-разборного типа с размещением на части тротуара с сохранением места для свободного пешеходного движения с устройством технологического настила , по верх которого возводится сборно-разборный металлический каркас
После окончания эксплуатации (в летний период) вся конструкция разбирается без разрушающих последствий к фасаду и тротуарной части.
Конструкция навеса предусмотрена без крепления к фасаду здания.

Раздел «Размещение средств размещения информации» не разрабатывается в связи с отсутствием средств размещения информации на сезонном (летнем) кафе.

Согласовано

Согласовано

Взам. инб. №


Подп. и дата

Инб. № подл.

03.2024-ПЧ-ПР - Л

Индивидуальный эскиз сезонного (летнего) кафе по ул. Ленина, д.68 г. Перми

Изм.	Кол.уч.	Лист	№ док.	Подп.	Дата	Стадия	Лист	Листов
ГАП	Губанов					ДП	.1	
Разработал	Иванов							
Проверил	Губанов							
Н. контроль	Попов							

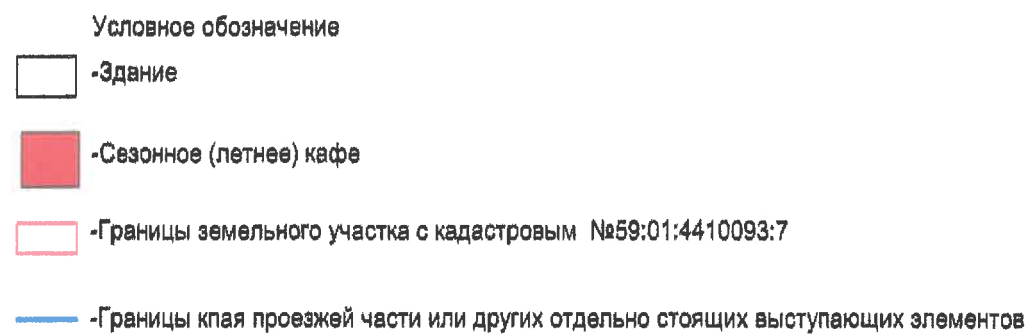[illegible]

						03.2024-ПЧ-ПР - Л			
						Индивидуальный эскиз сезонного (летнего) кафе по ул. Ленина, д.68 г. Перми			
Изм.	Кол.уч.	Лист	№ док.	Подп.	Дата				
						Дизайн -проект.	Стадия	Лист	Листов
ГАП		Губанов					ДП	.2	
Разработал		Иванов							
Проверил		Губанов				Ситуационный план			
Н. контроль		Попов							

Согласовано

Подг. у Београ

Инв. № подл.



1. дата проведения фотофиксации 20.02.2025

						03.2024-ПЧ-ПР - Л			
						Индивидуальный эскиз сезонного (летнего) кафе по ул. Ленина, д.68 г. Перми			
Изм.	Кол.уч.	Лист	№ док.	Подп.	Дата				
ГАП		Губанов				Дизайн -проект.	Стадия	Лист	Листов
Разработал		Иванов					ДП	.3	
Проверил		Губанов				Фото фиксация места установки сезонного (летнего) кафе			
Н. контроль		Попов							

Формат А3А


Господство

Согласовано

Взам. инв. №

Подг. и дата

Инв. № подл.

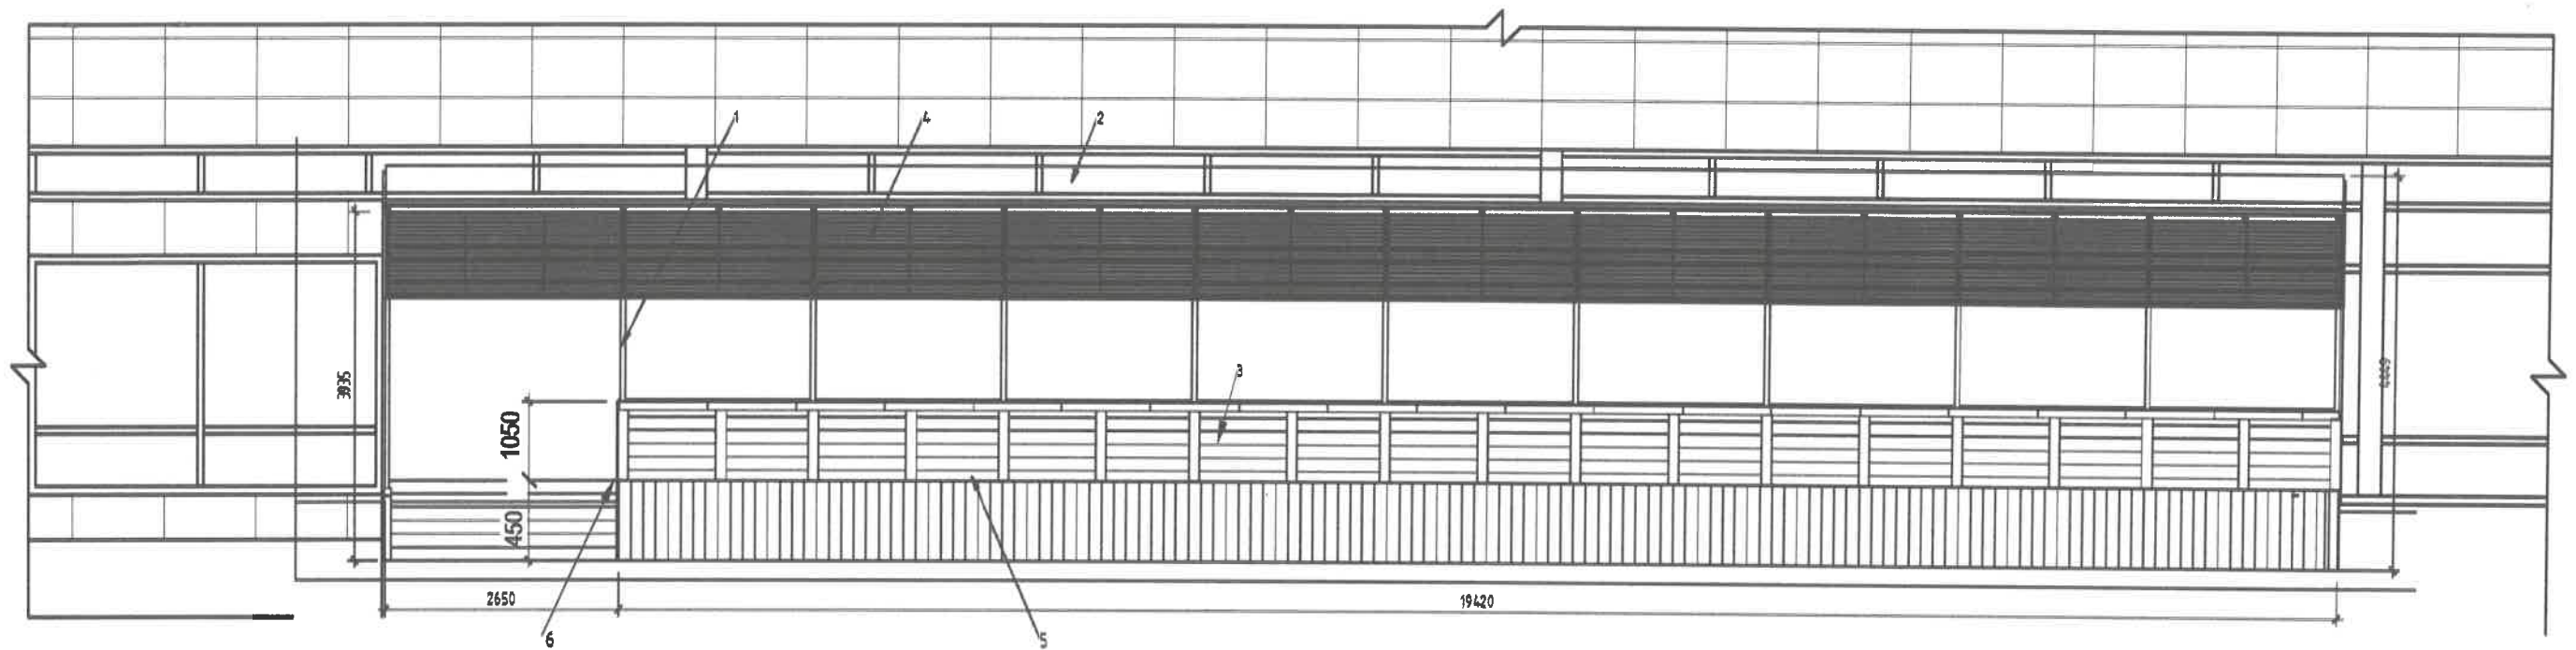


Позиция из ведомости сезонного (летнего) кафе

						03.2024-ПЧ-ПР - Л		
						Индивидуальный эскиз сезонного (летнего) кафе по ул. Ленина, д.68 г. Перми		
Изм.	Кол.уч.	Лист	№ док.	Подп.	Дата			
ГАП		Губанов				Дизайн -проект.	Стадия	Лист
Разработал		Иванов					ДП	.4
Проверил		Губанов				Чертеж сезонного (летнего) кафе	UNIT АРХИТЕКТУРНАЯ МАСТЕРСКАЯ	
Н. контроль		Попов						


Формат А3А

Инв. № подл.	Подп. и дата	Взам. инв. №	Согласовано	
			Согласовано	
			Согласовано	
			Согласовано	

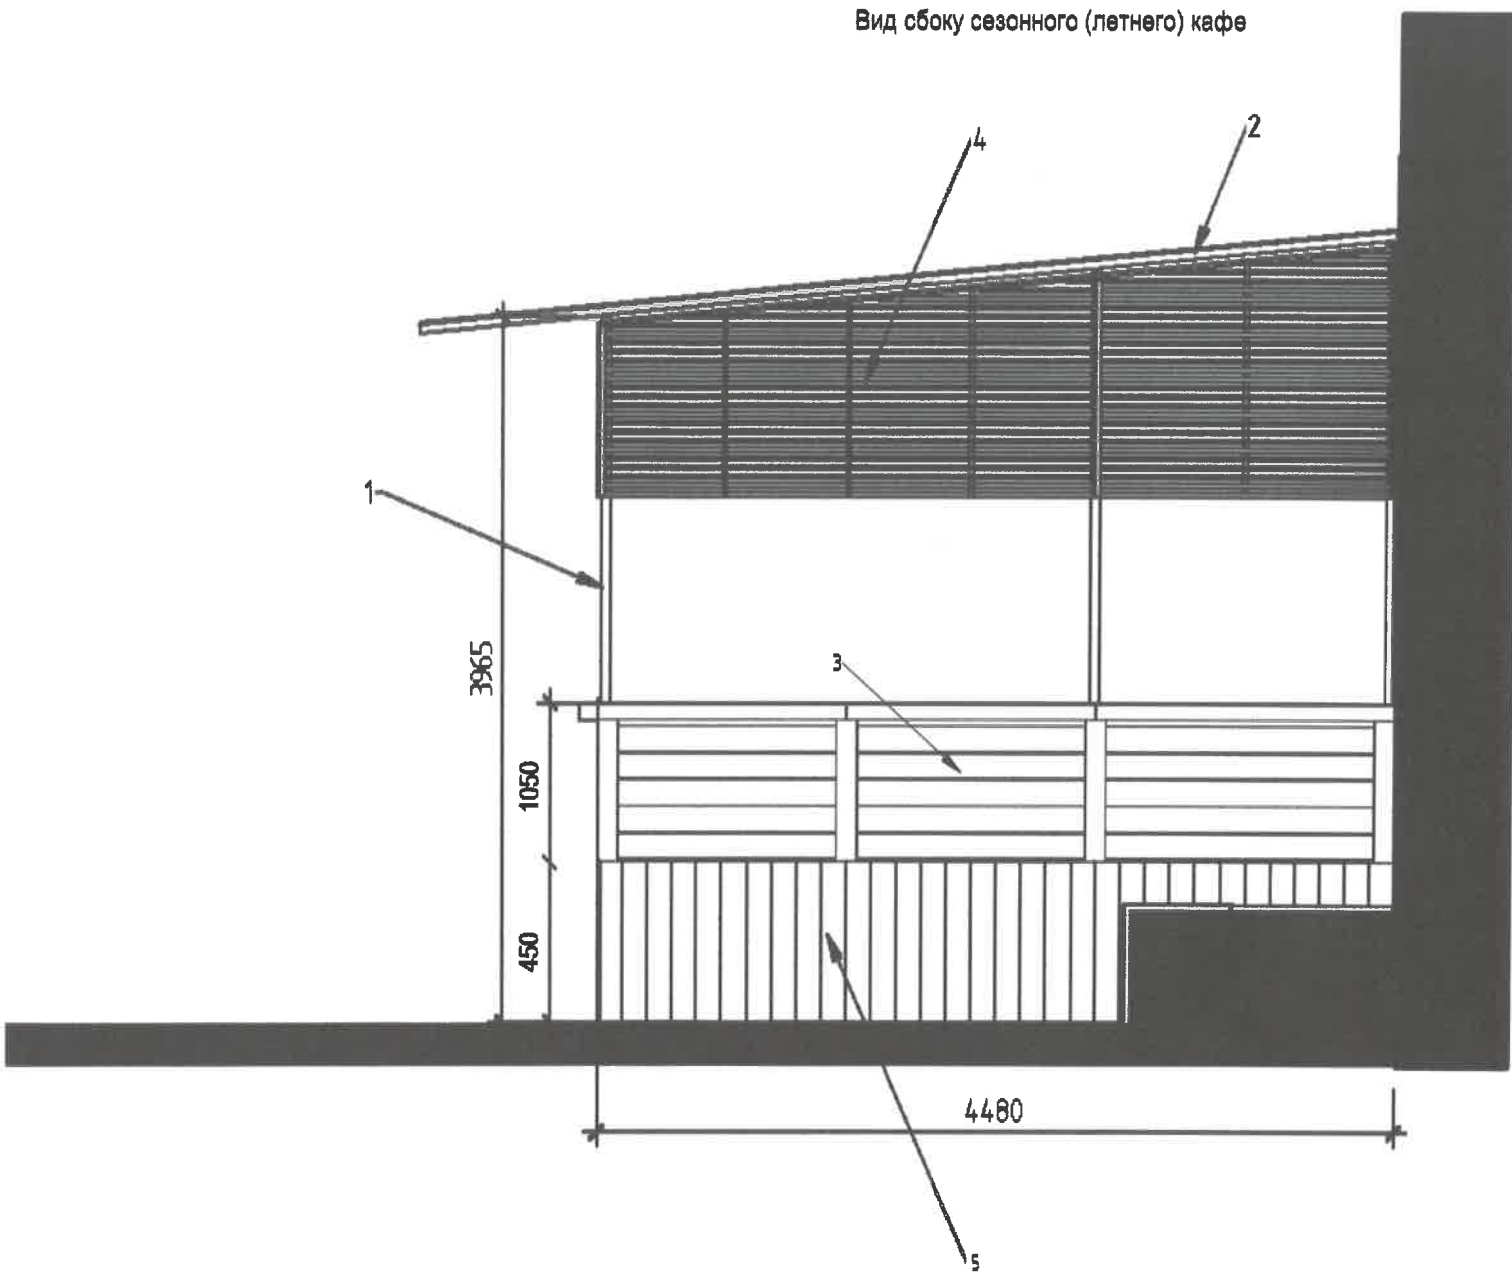

1 Позиция из ведомости сезонного (летнего) кафе

						03.2024-ПЧ-ПР - Л			
						Индивидуальный эскиз сезонного (летнего) кафе по ул. Ленина, д.68 г. Перми			
Изм.	Кол.уч.	Лист	№ док.	Подп.	Дата	Дизайн -проект.	Стадия	Лист	Листов
ГАП		Губанов					ДП	.5	
Разработал		Иванов							
Проверил		Губанов				Чертеж сезонного (летнего) кафе			
Н. контроль		Полов							

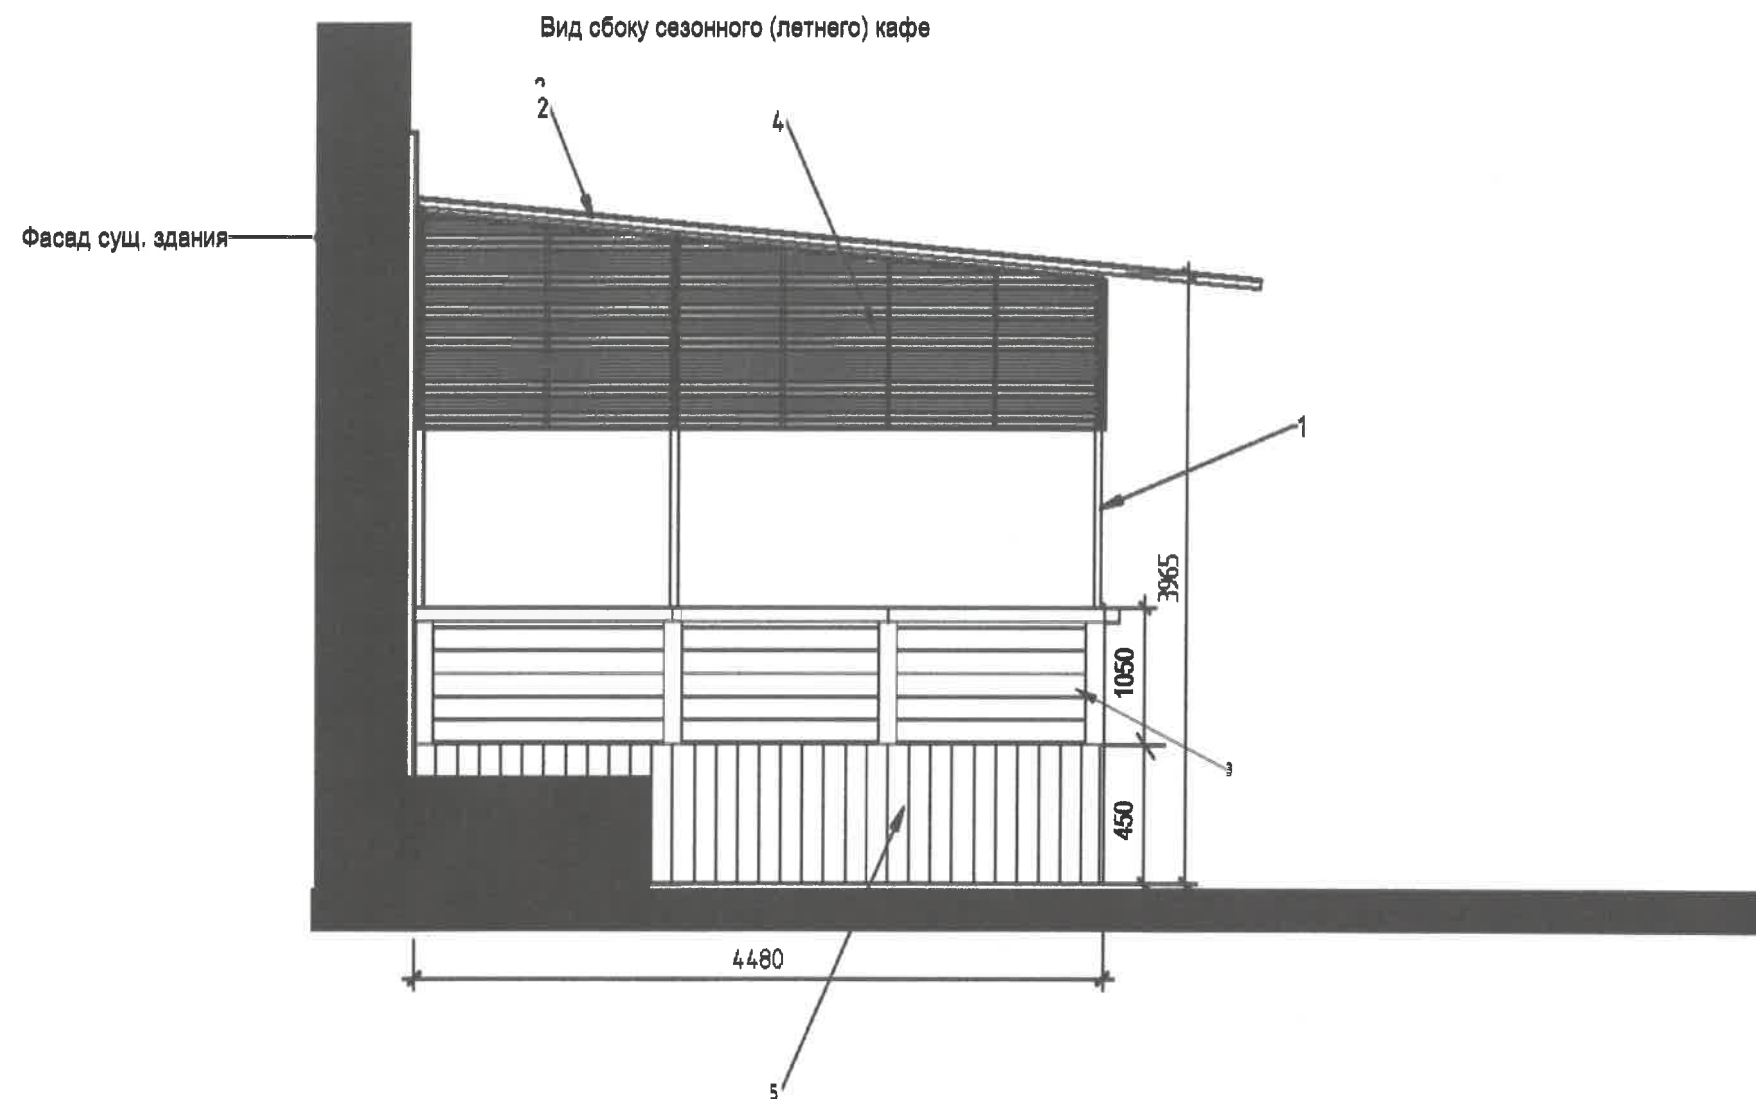[illegible]

1 Позиция из ведомости сезонного (летнего) кафе

						03.2024-ПЧ-ПР - Л			
						Индивидуальный эскиз сезонного (летнего) кафе по ул. Ленина, д.68 г. Перми			
Изм.	Кол.уч.	Лист	№ док.	Подп.	Дата				
						Дизайн -проект.	Стадия	Лист	Листов
ГАП		Губанов					ДП	.6	
Разработал		Иванов							
						Чертеж сезонного (летнего) кафе			
Проверил		Губанов							
Н. контроль		Попов							

Формат А3А

Согласовано

Подп. и дата

Инв. № подл.



Формат А3А