

Дизайн-студия "Миллиметр"

ООО "Порта"

ИНДИВИДУАЛЬНЫЙ ЭСКИЗ
СЕЗОННОГО (ЛЕТНЕГО) КАФЕ "FIVE"

АДРЕС ОБЪЕКТА: г.Пермь, Ленинский район,
Комсомольский проспект, 20

ПК/1-2024

Пермь 2024 г.

Ведомость чертежей

ЛИСТ	НАИМЕНОВАНИЕ	ПРИМЕЧАНИЕ
2	Общие данные	
3	Общие данные. Ситуационный план	
4	Фотофиксация места установки сезонного (летнего) кафе	
5	Чертежи сезонного (летнего) кафе	
6	Фотомонтаж сезонного (летнего) кафе	

Ведомость элементов сезонного (летнего) кафе

ПОЗ.	НАИМЕНОВАНИЕ ЭЛЕМЕНТА	ЭТАЛОН ЦВЕТА	ОБОЗНАЧ. ЦВЕТА	ВИД МАТЕРИАЛА	ПРИМЕЧАНИЕ
1.	Зонт сборно-разборный		RAL 060 60 05	алюминий, сталь, синт.ткань	
2.	Стол круглый 600х600 мм	RAL 9003	RAL 9003	мрамор, сталь	
3.	Стул садовый 410х570 мм		RAL 3028 RAL 070 80 20	алюминий, иск. ротанг	
4.	Кашпо уличное 1000х300 мм		RAL 060 60 05	металл	

Пояснительная записка

1. Введение.

Настоящий проект представляет собой архитектурно-художественное решение установки сезонного (летнего) кафе вблизи основного здания стационарного предприятия общественного питания.

2. Существующее положение

Помещение ресторана "Five" занимает часть первого этажа здания по адресу: Комсомольский проспект, 20. Участок под летнее (сезонное) кафе, кадастровый номер 59:01:4410071:2. Здание расположено в территории объекта культурного наследия регионального значения - достопримечательного места «Комсомольский проспект» (приказ Государственной инспекции по охране объектов культурного наследия Пермского края от 19 декабря 2018 г. № СЭД-55-01-05-563). Здание по Комсомольскому проспекту, 20, является объектом, формирующим историко-архитектурную среду достопримечательного места: силуэт, фасады, выходящие на исторические линии застройки, боковые фасады, примыкающие к линиям исторической застройки.

Прилегающее к зданию сезонное (летнее) кафе, отстоит от помещения стационарного кафе не более чем на 5 м. Дождевое водоотведение осуществляется в местную ливневую канализацию. Расстояние до ближайшего пешеходного перехода составляет более 5 м, в 25-метровой зоне летнего кафе отсутствуют технические сооружения, в 10-метровой зоне отсутствуют посадочные площадки и остановочные пункты городского наземного пассажирского транспорта .

Площадь кафе составляет 28,2 м²

(размеры площадки под летнее кафе 2 м x 14,1 м)

3. Архитектурно-планировочное решение

Проектом предусмотрено:

- установка зонтов для летнего кафе
- установка мебели для посетителей

- установка цветочных кашпо, которые будут выполнять роль ограждения

Сезонное кафе располагается вдоль стены здания , параллельно фасаду. На данной площадке планируется расположить: 5 зонтов 2900x2900, 5 столов d=600, 15 стульев 410x570, 5 цветочных кашпо 1000x300x800 мм.

Предполагаемые работы не затрагивают конструктивных элементов здания и не изменяют характеристик надежности и безопасности здания.

Для оформления выбрана спокойная цветовая гамма, исходя из окружающей застройки, не противоречащая тону стен здания.

4. Конструктивное решение

Сезонное (летнее) кафе представляет собой сборно-разборную конструкцию. Конструкция отдельно стоящая, не имеет крепления к фасаду здания. В качестве кровли выступает тент зонтов, выполненный из влагозащитной огнестойкой ткани.


Период размещения: с 15 мая по 15 сентября.

5. В Индивидуальном эскизе сезонного (летнего) кафе отсутствует раздел "Размещение средств размещения информации" ввиду его отсутствия.


6. Пожарные требования

Все предусмотренные проектом материалы и элементы должны отвечать современным архитектурно-художественным требованиям к внешнему виду, иметь сертификаты качества и безопасности, отвечающие требованиям государственных стандартов , предъявляемых для данных видов продукции.

Инд. № подл.	
Подп. и дата	
Взам. инв. №	

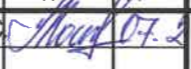						ПК/1-2024 -		
						Индивидуальный эскиз сезонного (летнего) кафе на Комсомольском проспекте, 20, Ленинского района г. Перми		
Изм.	Кол.уч.	Лист	№ док.	Подпись	Дата	Стадия	Лист	Листов
Разработал		Моисеенко А.С.			07.24	П	2	6
						Общие данные		
						Дизайн-студия "Миллиметр"		


Ситуационный план

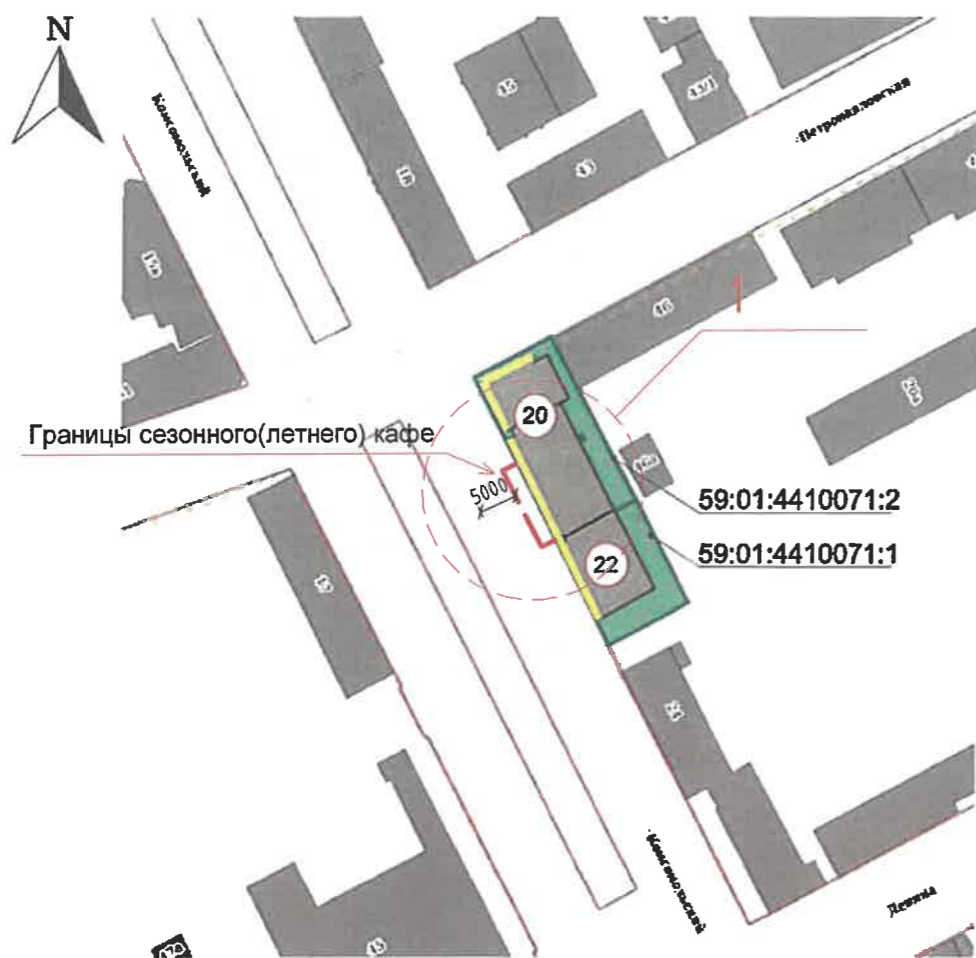

УСЛОВНЫЕ ОБОЗНАЧЕНИЯ

- 20 22 - здания общественного назначения
- границы земельного участка с указанием кадастрового номера
- границы края проезжей части или других отдельно стоящих выступающих элементов
- границы сезонного (летнего) кафе "FIVE"

1

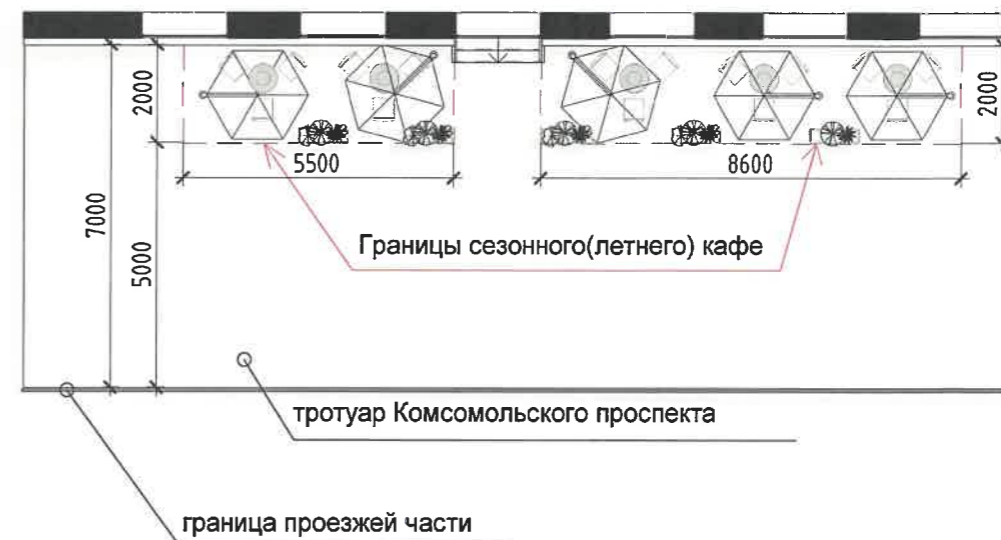

Ведомость ссылочных и прилагаемых документов

ОБОЗНАЧЕНИЕ	НАИМЕНОВАНИЕ	ПРИМЕЧАНИЕ
	<u>Ссылочные документы</u>	
Решение Пермской городской Думы от 15.12.2020 № 277	«Правила благоустройства территории города Перми»	
№059-22-01-26-4591 от 11.10.2021	Колерный паспорт объекта капитального строительства по Комсомольскому проспекту, № 20,22 в Ленинском районе г. Перми (шифр: 035-09-2021-ОФ)	Согласован 12.10.2021
Постановление администрации г. Перми от 01.07.2022 №562	"Об утверждении формы индивидуального эскиза сезонных (летних) кафе, требований к содержанию индивидуального эскиза сезонных (летних) кафе"	

Инд. № подл. Подп. и дата Взам. инв. №

						ПК/1-2024 -		
						Индивидуальный эскиз сезонного (летнего) кафе на Комсомольском проспекте, 20, Ленинского района г. Перми		
Изм.	Кол.уч.	Лист	№ док.	Подпись	Дата	Стадия	Лист	Листов
Разработал	Моисеенко А.С.			<i>Моисеенко</i>	07.24	П	3	6
						Общие данные. Ситуационный план		Дизайн-студия "Миллиметр"



ПРИМЕЧАНИЕ : дата проведения фотофиксации места установки сезонного (летнего) кафе 15.04.2024


Взам. инв. №
Подп. и дата
Инв. № подл.

						ПК/1-2024 -			
						Индивидуальный эскиз сезонного (летнего) кафе на Комсомольском проспекте, 20, Ленинского района г. Перми			
Изм.	Кол.уч.	Лист	№ док.	Подпись	Дата		Стадия	Лист	Листов
Разработал	Моисеенко А.С.			<i>Моисеенко А.С.</i>	07.24		П	4	6
						Фотофиксация места установки сезонного (летнего) кафе		Дизайн-студия "Миллиметр"	

Вид спереди сезонного (летнего) кафе



Вид сбоку сезонного (летнего) кафе

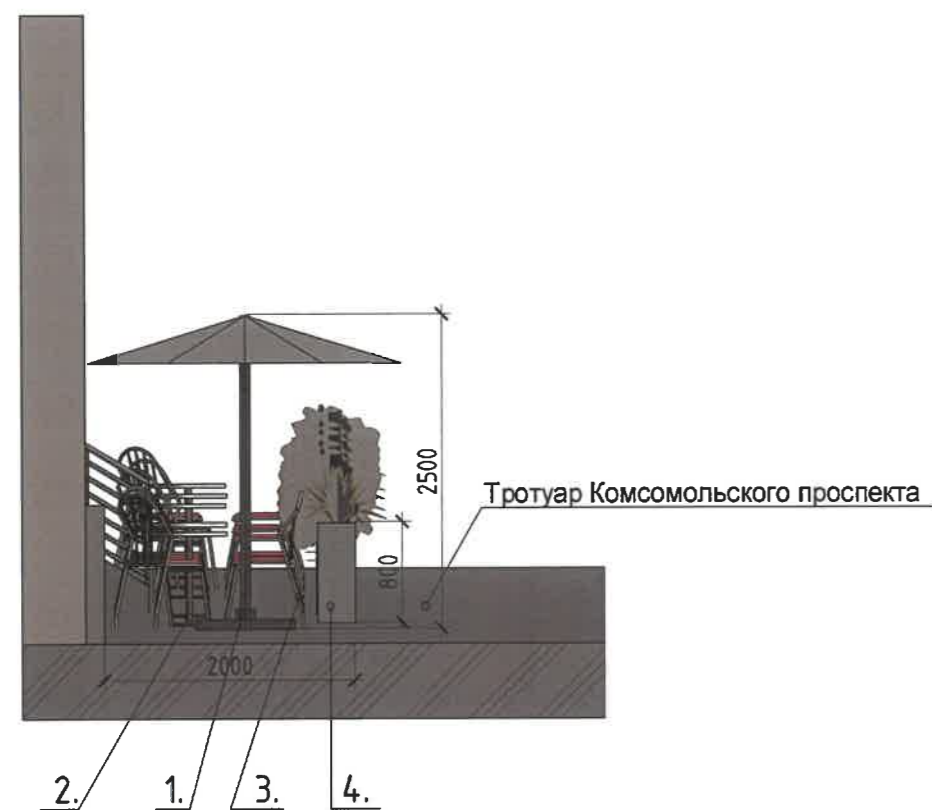

УСЛОВНЫЕ ОБОЗНАЧЕНИЯ

1. / — Позиция из ведомости элементов сезонного (летнего) кафе

Взам. инв. №
Подл. и дата
Инв. № подл.

						ПК/1-2024 -		
						Индивидуальный эскиз сезонного (летнего) кафе на Комсомольском проспекте, 20, Ленинского района г. Перми		
Изм.	Кол.уч.	Лист	№ док.	Подпись	Дата	Стадия	Лист	Листов
Разработал	Моисеенко А.С.			<i>Моисеенко</i>	07.24	п	5	6
						Чертежи сезонного (летнего) кафе		Дизайн-студия "Миллиметр"

Общий вид сезонного (летнего) кафе



Взам. инв. №
Подп. и дата
Инв. № подл.

						ПК/1-2024 -		
						Индивидуальный эскиз сезонного (летнего) кафе на Комсомольском проспекте, 20, Ленинского района г. Перми		
Изм.	Кол.уч.	Лист	№ док.	Подпись	Дата	Стадия	Лист	Листов
	Разработал	Моисеенко А.С.		<i>Моисеенко</i>	07.24	П	6	6
						Фотомонтаж сезонного (летнего) кафе	Дизайн-студия "Миллиметр"	