

ИП Скрябина О.В.

Кондитерская "Виолет"

**ИНДИВИДУАЛЬНЫЙ ЭСКИЗ  
СЕЗОННОГО (ЛЕТНЕГО) КАФЕ**

АДРЕС ОБЪЕКТА: г.Пермь, административный район Ленинский  
проспект Комсомольский, здание (строение) № 24

шифр: К-24 2024

ПЕРМЬ 2024 г.

Ведомость чертежей

ЛИСТ	НАИМЕНОВАНИЕ	ПРИМЕЧАНИЯ
1	Общие данные	
2	Ситуационный план	
3,4,5	Чертежи сезонного (летнего) кафе	
6	Фотофиксация места установки сезонного (летнего) кафе	
7	Фотомонтаж сезонного (летнего) кафе	


Пояснительная записка.

Адресные ориентиры объекта: г.Пермь, Ленинский район, Комсомольский проспект, 24  
 Сезонное летнее кафе планируется разместить вдоль главного фасада здания  
 Категория земель: Земли поселений (земли населенных пунктов)

Тип объекта: сезонное (летнее) кафе  
 Период размещения объекта - с 03.06 по 01.10  
 Площадь объекта 27 кв.м.  
 Габаритные размеры в плане: по Комсомольскому проспекту шириной 2.7м длиной 10м.  
 Кадастровый номер 59:01:4410071:460  
 Краткое описание - сезонное летнее кафе планируется разместить на части тротуара с сохранением места для свободного пешеходного движения. Конструкция сборно-разборного типа. С установкой без применения креплений к существующему тротуару.  
 После окончания эксплуатации (в летний период), вся конструкция разбирается без разрушающих последствий фасаду и тротуарной части.  
 описание конструктивных элементов сезонного (летнего) кафе: столы, стулья, зонты, вазоны с цветами  
 Объект расположен в границах территории объекта культурного наследия регионального значения достопримечательного места "Комсомольский проспект", утвержденных приказом Государственной инспекции по охране объектов культурного наследия Пермского края от 19.12.2018 № СЭД-55-01-05-563

Ведомость элементов сезонного (летнего) кафе

ПОЗ.	НАИМЕНОВАНИЕ ЭЛЕМЕНТА	ЭТАЛОН ЦВЕТА	ОБОЗНАЧ ЦВЕТА	ВИД МАТЕРИАЛА	ПРИМЕЧАНИЕ
1	Ограждение(вазоны)		RAL 8025	Дерево	
2	Мебель		RAL 1036	Дерево	
3	Зонт		RAL 1015	Ткань	

						К-24 2024		
						Индивидуальный эскиз сезонного (летнего) кафе по Комсомольскому проспекту, №24 Ленинского района г.Перми		
Изм.	Кол.уч	Лист	№док	Подпись	Дата	Стадия	Лист	Листов
Разраб.		Скрябина			06.2024			
						Общие данные		ИП Скрябина О.В.

### Ситуационный план



- здание строение. сооружение
- сезонное (летнее) кафе
- границы края проезжей части или других отдельно стоящих выступающих элементов


#### Ведомость ссылочных и прилагаемых документов

ОБОЗНАЧЕНИЕ	НАИМЕНОВАНИЕ	ПРИМЕЧАНИЕ
Постановление администрации г.Перми от 01.07.2022 № 562	"Об утверждении формы индивидуального эскиза сезонных (летних) кафе, требования к содержанию индивидуального эскиза сезонных (летних) кафе"	
№ 059-22-01-26-4259 от 10.07.2019	Колерный паспорт объекта Капитального строения по Космопольскому проспекту, 24 в Ленинском районе г.Перми	Согласован 12.03.2020г.
Решение Пермской городской Думы от 15.12.2020 №277	"Правила благоустройства территории города Перми"	

Изм.	Кол.уч	Лист	№ док	Подпись	Дата	К-24 2024		
Разраб.				Скрябина	06.2024	Индивидуальный эскиз сезонного (летнего) кафе по Космопольскому проспекту, №24 Ленинского района г.Перми		
						Стадия	Лист	Листов
						П	2	8
						Ситуационный план		ИП Скрябина О.В.



Вид спереди

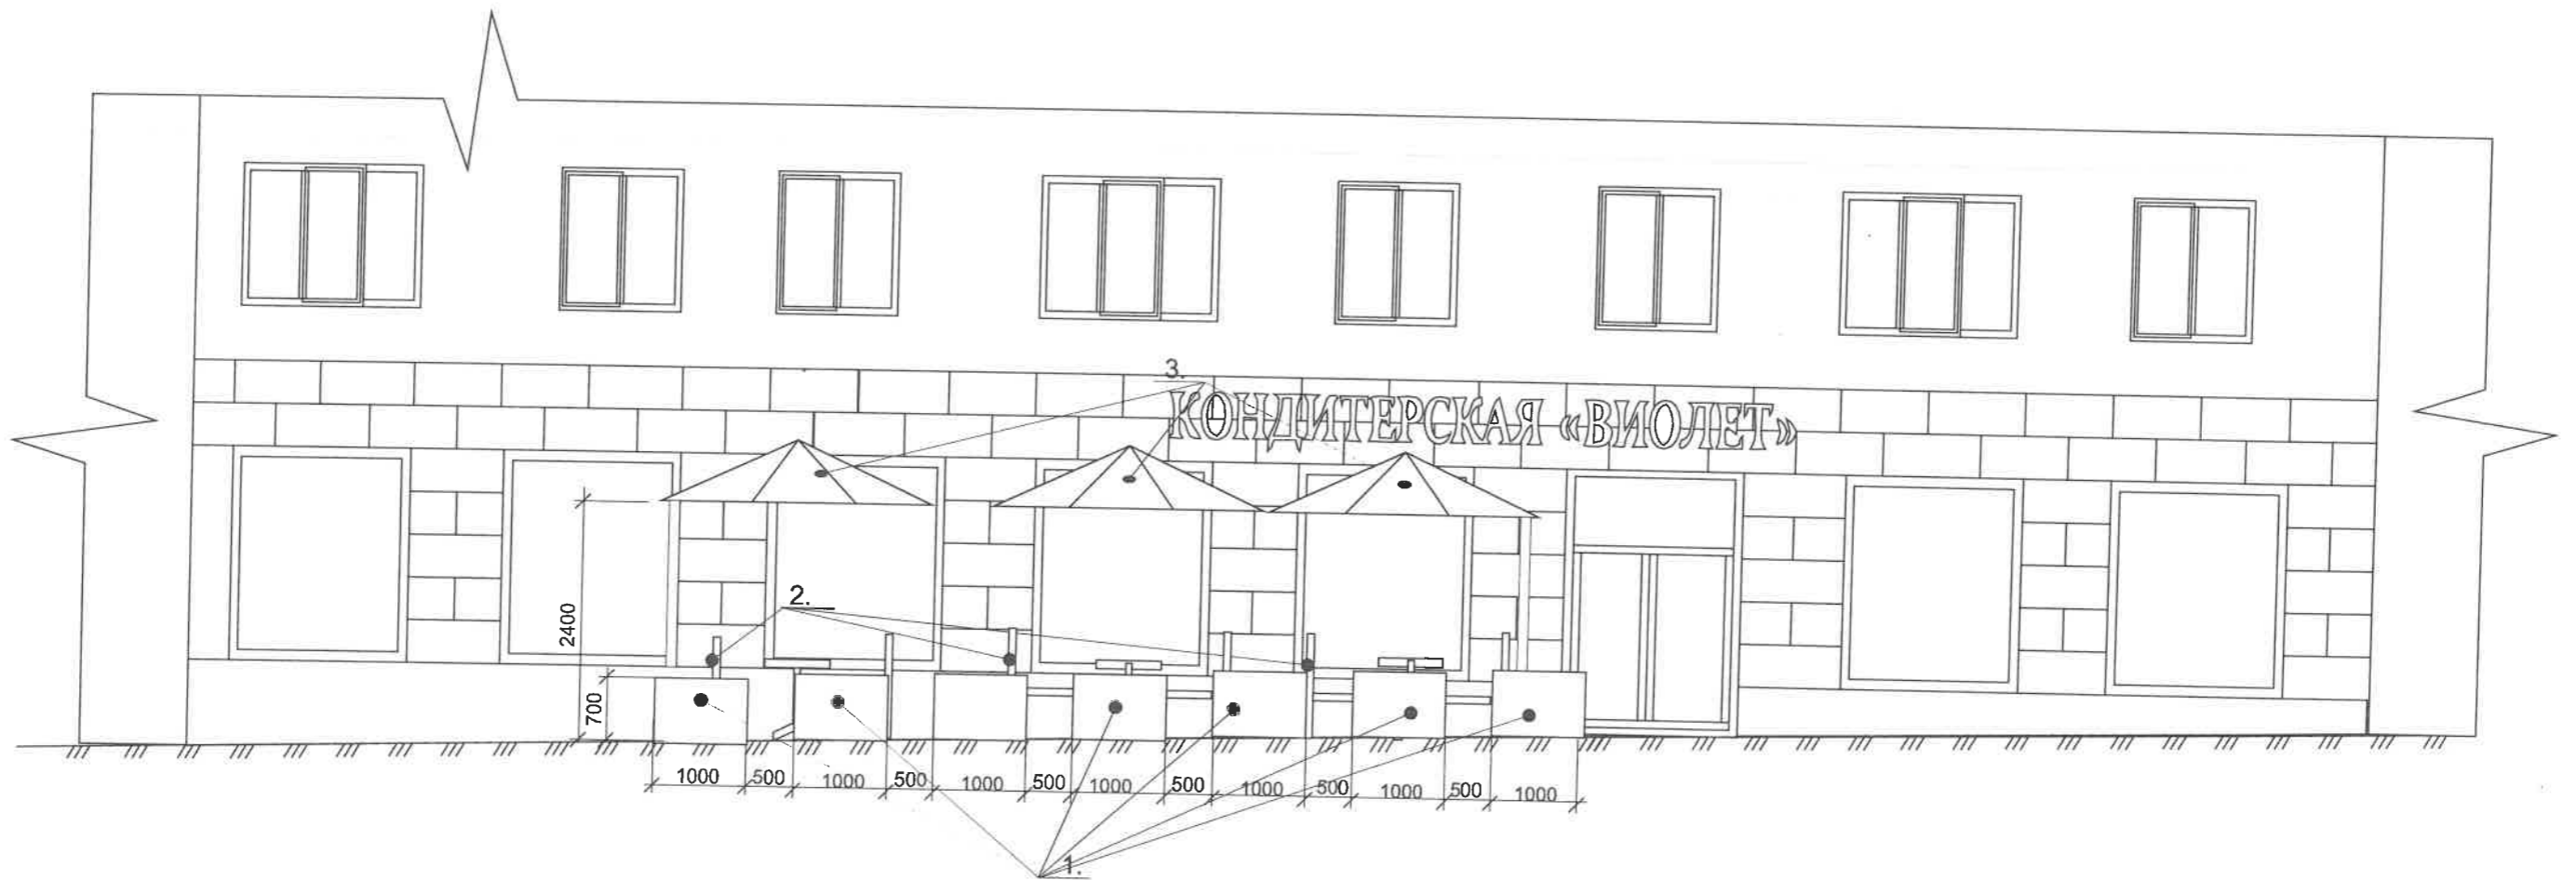



Условные обозначения:



Позиция в ведомости элементов сезонного (летнего) кафе

						К-24 2024			
						Индивидуальный эскиз сезонного (летнего) кафе по Комсомольскому проспекту, №24 Ленинского района г.Перми			
Изм.	Кол.уч	Лист	№ док	Подпись	Дата		Стадия	Лист	Листов
Разраб.				Скрябина	08/2024		П	4	8
						Чертежи сезонного (летнего) кафе	ИП Скрябина О.В.		

Вид слева

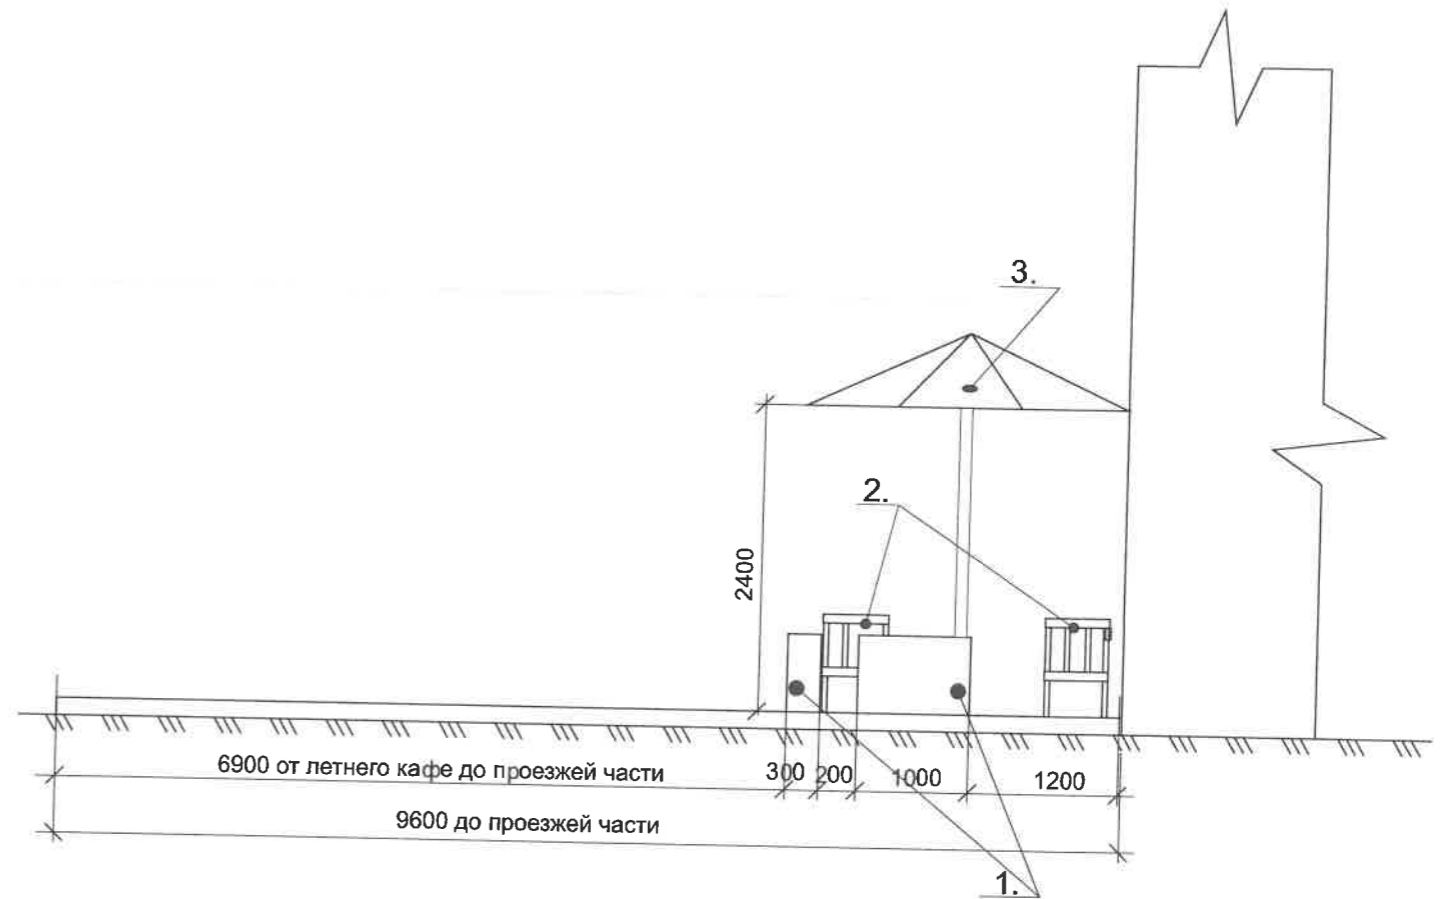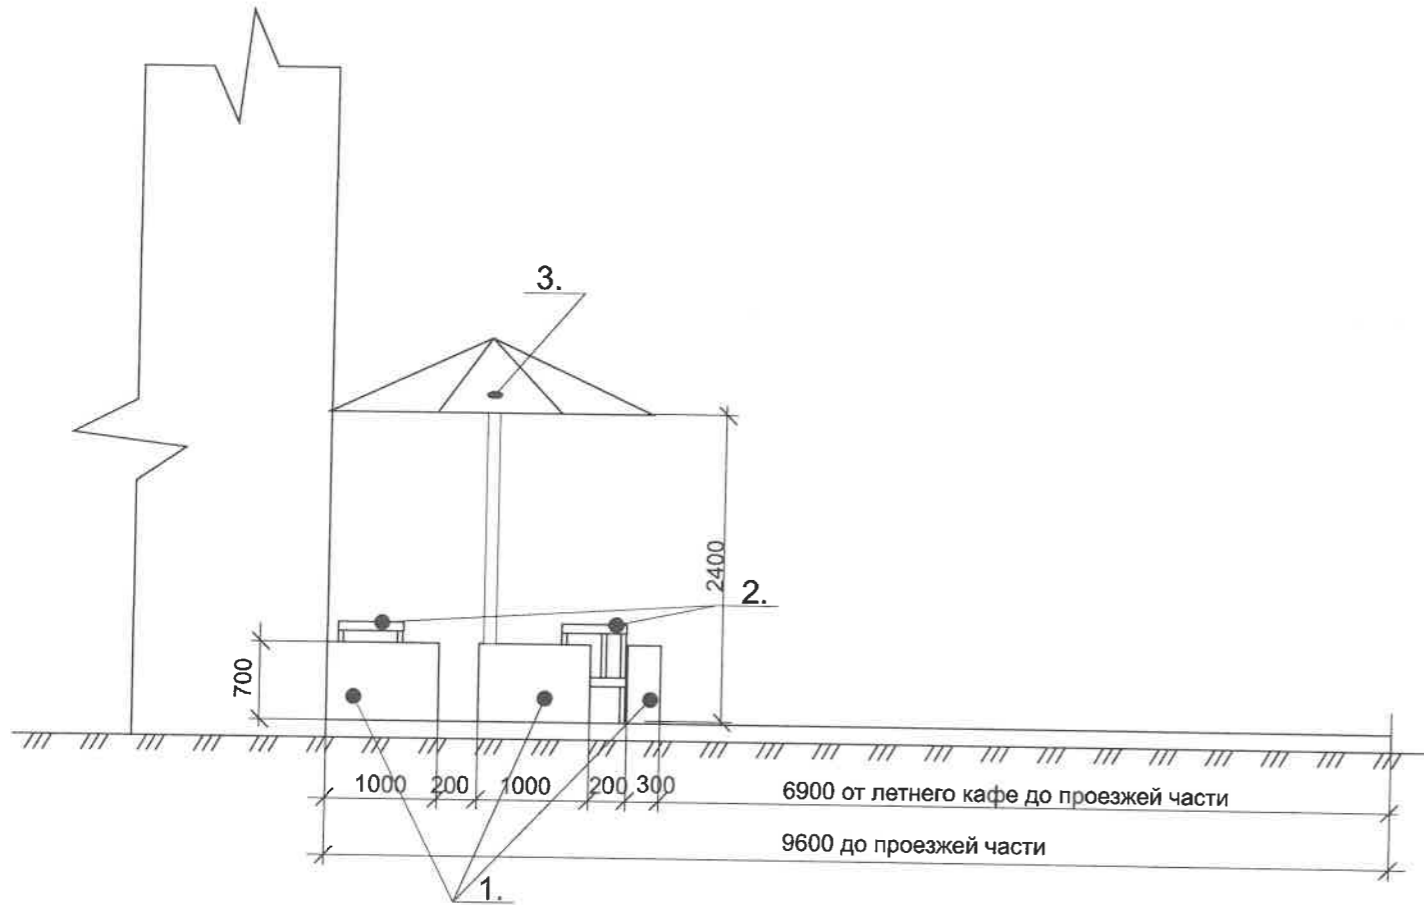

Условные обозначения:



Позиция в ведомости элементов сезонного (летнего) кафе

						К-24 2024		
						Индивидуальный эскиз сезонного (летнего) кафе по Комсомольскому проспекту, №24 Ленинского района г.Перми		
Изм.	Кол.уч	Лист	№док	Подпись	Дата	Стадия	Лист	Листов
Разраб.			Скрябина	<i>Скрябина</i>	06.2024			
						Чертежи сезонного (летнего) кафе		ИП Скрябина О.В.

Фотофиксация места установки сезонного (летнего) кафе



Фотофиксация места установки сезонного (летнего) кафе 04.06.24г.

						К-24 2024			
						Индивидуальный эскиз сезонного (летнего) кафе по Комсомольскому проспекту, №24 Ленинского района г.Перми			
Изм.	Кол.уч	Лист	№док	Подпись	Дата		Стадия	Лист	Листов
Разраб.		Скрябина		<i>[Signature]</i>	06.2024		П	6	8
						Фотофиксация места установки сезонного (летнего) кафе			ИП Скрябина О.В.

Фотомонтаж сезонного (летнего) кафе



						К-24 2024			
						Индивидуальный эскиз сезонного (летнего) кафе по Комсомольскому проспекту, №24 Ленинского района г.Перми			
Изм.	Кол.уч	Лист	№док	Подпись	Дата	Фотомонтаж сезонного (летнего) кафе	Стадия	Лист	Листов
Разраб.		Скрябина		<i>Скрябина</i>	06.2024		П	7	8
							ИП Скрябина О.В.		