









# **ИНДИВИДУАЛЬНЫЙ ЭСКИЗ СЕЗОННОГО (ЛЕТНЕГО) КАФЕ "УЛИТКА"**

АДРЕС ОБЪЕКТА: г.Пермь, Ленинский район,  
ул. Советская, д. 65а

## Ведомость чертежей

ЛИСТ	НАИМЕНОВАНИЕ	ПРИМЕЧАНИЯ
1,2	Общие данные	
3	Фотофиксация места установки сезонного (летнего) кафе	
4,5,	Чертежи сезонного (летнего) кафе	
6	Фотомонтаж сезонного (летнего) кафе	

## Ведомость элементов сезонного (летнего) кафе

ПОЗ.	НАИМЕНОВАНИЕ ЭЛЕМЕНТА	ЭТАЛОН ЦВЕТА	ОБОЗНАЧ ЦВЕТА	ВИД МАТЕРИАЛА	ПРИМЕЧАНИЯ
1	Доска террасная 153*28		RAL 8025	Древесно-полимерный композит	
2	Зонт сборно-разборный		RAL 1001	Покрытие кровли - синтетическая ткань	
3	Стол квадратный 700*700		RAL 8014	Древесная плита Toralit, металлические опоры	
4	Стол круглый 600		RAL 8014	Дерево, металлические опоры	
5	Кресло террасное		RAL 1002	Полипропелен, металлический каркас	
6	Кресло террасное		RAL 8022	Полипропелен, металлический каркас	
7	Кашпо-клумба		RAL 8011	Дерево, металл, закаленное стекло	
8	Кашпо		RAL 7023	Полистоун	

## Пояснительная записка

### 1. Введение.

Настоящий проект представляет собой архитектурно-художественное решение установки сезонного (летнего) кафе вблизи основного здания стационарного предприятия общественного питания.

### 2. Существующее положение

Помещение кафе "Улитка" занимает часть первого этажа здания по адресу: ул. Советская, д.65А. Участок под летнее (сезонное) кафе, кадастровый номер 59:01:4410046:7. Находится в границах территории объектов культурного наследия, расположенных на территории Ленинского района г. Перми, Центр («Эспланада и черный рынок»). Здание, вблизи которого предусматривается размещение сезонного (летнего) кафе, является объектом культурного наследия, памятником градостроительства и архитектуры (регионального значения), известное под названием "Торговый пассаж № 1". Номер в реестре: 591410304440005.

Прилегающее к зданию сезонное (летнее) кафе, отстоит от помещения стационарного кафе не более чем на 5 м. Дождевое водоотведение осуществляется в местную ливневую канализацию. Расстояние до ближайшего пешеходного перехода составляет более 5 м, в 25-метровой зоне летнего кафе отсутствуют технические сооружения, в 10-метровой зоне отсутствуют посадочные площадки и остановочные пункты городского наземного пассажирского транспорта.

Площадь кафе составляет 50м<sup>2</sup> (размеры площадки под летнее кафе 3,7м x 13,5м)

### 3. Архитектурно-планировочное решение

Проектом предусмотрено:

- устройство подиума из композитной террасной доски

- установка зонтов для летнего кафе

- установка мебели для посетителей

- установка цветочных кашпо, которые будут выполнять роль ограждения

Сезонное кафе располагается вдоль стены здания, параллельно фасаду. На данной площадке планируется расположить: 3 зонта 4500x4500, 5 столов Ø600, 10 столов 700x700, 30 стульев 600x600, цветочные кашпо и зонты.

Предполагаемые работы не затрагивают конструктивных элементов здания и не изменяют характеристик надежности и безопасности здания.

Для оформления выбрана спокойная цветовая гамма, исходя из окружающей застройки, не противоречащая тону стен здания.

### 4. Конструктивное решение

Сезонное (летнее) кафе представляет собой сборно-разборную конструкцию. Конструкция отдельно стоящая, не имеет крепления к фасаду здания. Основание кафе - подиум-настил из террасной доски. В качестве кровли выступает тент зонтов, выполненный из влагозащитной огнестойкой ткани.

Период размещения: с 15 мая по 15 сентября.

5. В Индивидуальном эскизе сезонного (летнего) кафе отсутствует раздел "Размещение средств размещения информации" ввиду его отсутствия.

### 6. Пожарные требования

Все предусмотренные проектом материалы и элементы должны отвечать современным архитектурно-художественным требованиям к внешнему виду, иметь сертификаты качества и безопасности, отвечающие требованиям государственных стандартов, предъявляемых для данных видов продукции.



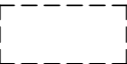

						14-AP			
						ул. Советская, д.65А, Ленинский р-н г. Перми			
Изм.	Коп.уч.	Лист	№Док	Подп.	Дата	Индивидуальный эскиз сезонного (летнего) кафе "Улитка"	Стадия	Лист	Листов
							П	01	06
						Общие данные	Дизайн-студия Iri.S.Interior		

**Ситуационный план**  
Публичный портал ИСОГД г. Перми



**Ведомость ссылочных и прилагаемых документов**

ОБОЗНАЧЕНИЕ	НАИМЕНОВАНИЕ	ПРИМЕЧАНИЕ
Решением Пермской городской Думы от 15.12.2020 г. № 277	Об утверждении Правил благоустройства территории города Перми	
Постановление администрации г.Перми от 01 июля 2022 г. N 562	Об утверждении формы индивидуального эскиза сезонных (летних) кафе, требований к содержанию индивидуального эскиза сезонных (летних) кафе, порядка согласования индивидуального эскиза сезонных (летних) кафе	
Приказ министерства культуры, молодежной политики и массовых коммуникаций Пермского края От 21.10.2013 № СЭД-27-01-12-283	Об установлении границ территории, утверждении режима использования территории и предмета охраны объекта культурного наследия регионального значения - памятника "Пассаж торговый № 1 Черного рынка"	
Постановление правительства Пермского края От 08.10.2014 № 1139-п	Об утверждении зон охраны объектов культурного наследия, расположенных на территории Ленинского района г. Перми, центр "Эспланада и Черный рынок"	
	Колерный паспорт здания	отсутствует

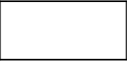
-  - здание
-  - границы земельного участка, с кадастровым номером : 59:01:4410046:7
-  - сезонное (летнее) кафе, площадь 50 кв.м.
-  - границы края проезжей части или других отдельно стоящих выступающих элементов

						<b>14-AP</b>			
						ул. Советская, д.65А, Ленинский р-н г. Перми			
Изм.	Коп.уч.	Лист	№Док	Подп.	Дата	Индивидуальный эскиз сезонного (летнего) кафе "Улитка"	Стадия	Лист	Листов
	Разработал	Сковородина И.В		<i>Скоф</i>	10.04.23		П	02	06
						Общие данные		Дизайн-студия Iri.S.Interior	

Фотофиксация 1



Фотофиксация 2

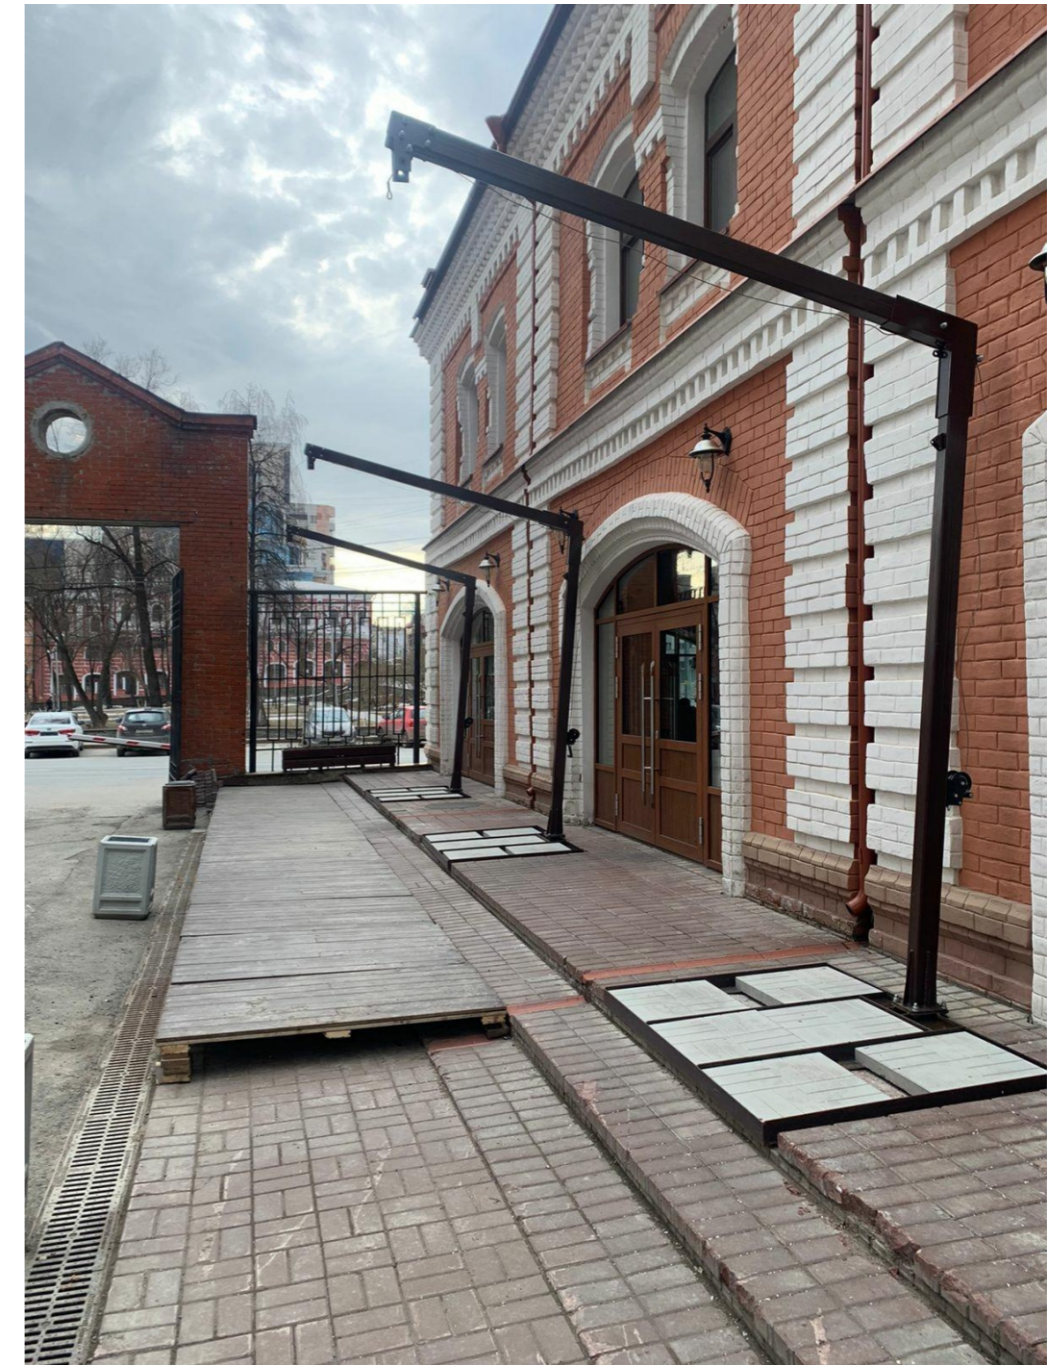

ПРИМЕЧАНИЕ : дата проведения фотофиксации места установки сезонного (летнего) кафе 07.04.2023

						14-AP			
						ул. Советская, д.65А, Ленинский р-н г. Перми			
Изм.	Коп.уч.	Лист	№Док.	Подп.	Дата	Индивидуальный эскиз сезонного (летнего) кафе "Улитка"	Стадия	Лист	Листов
Разработал		Сковородина И.В		<i>Скоф</i>	10.04.23		П	03	06
						Фотофиксация места установки сезонного (летнего) кафе	Дизайн-студия Iri.S.Interior		


# Вид спереди сезонного (летнего) кафе



1. / Позиция из ведомости элементов сезонного (летнего) кафе

						<b>14-AP</b>			
						ул. Советская, д.65А, Ленинский р-н г. Перми			
Изм.	Коп.уч.	Лист	№Док.	Подп.	Дата	Индивидуальный эскиз сезонного (летнего) кафе "Улитка"	Стадия	Лист	Листов
							П	04	06
						Чертежи сезонного (летнего) кафе	Дизайн-студия Iri.S.Interior		

Вид сбоку сезонного (летнего) кафе

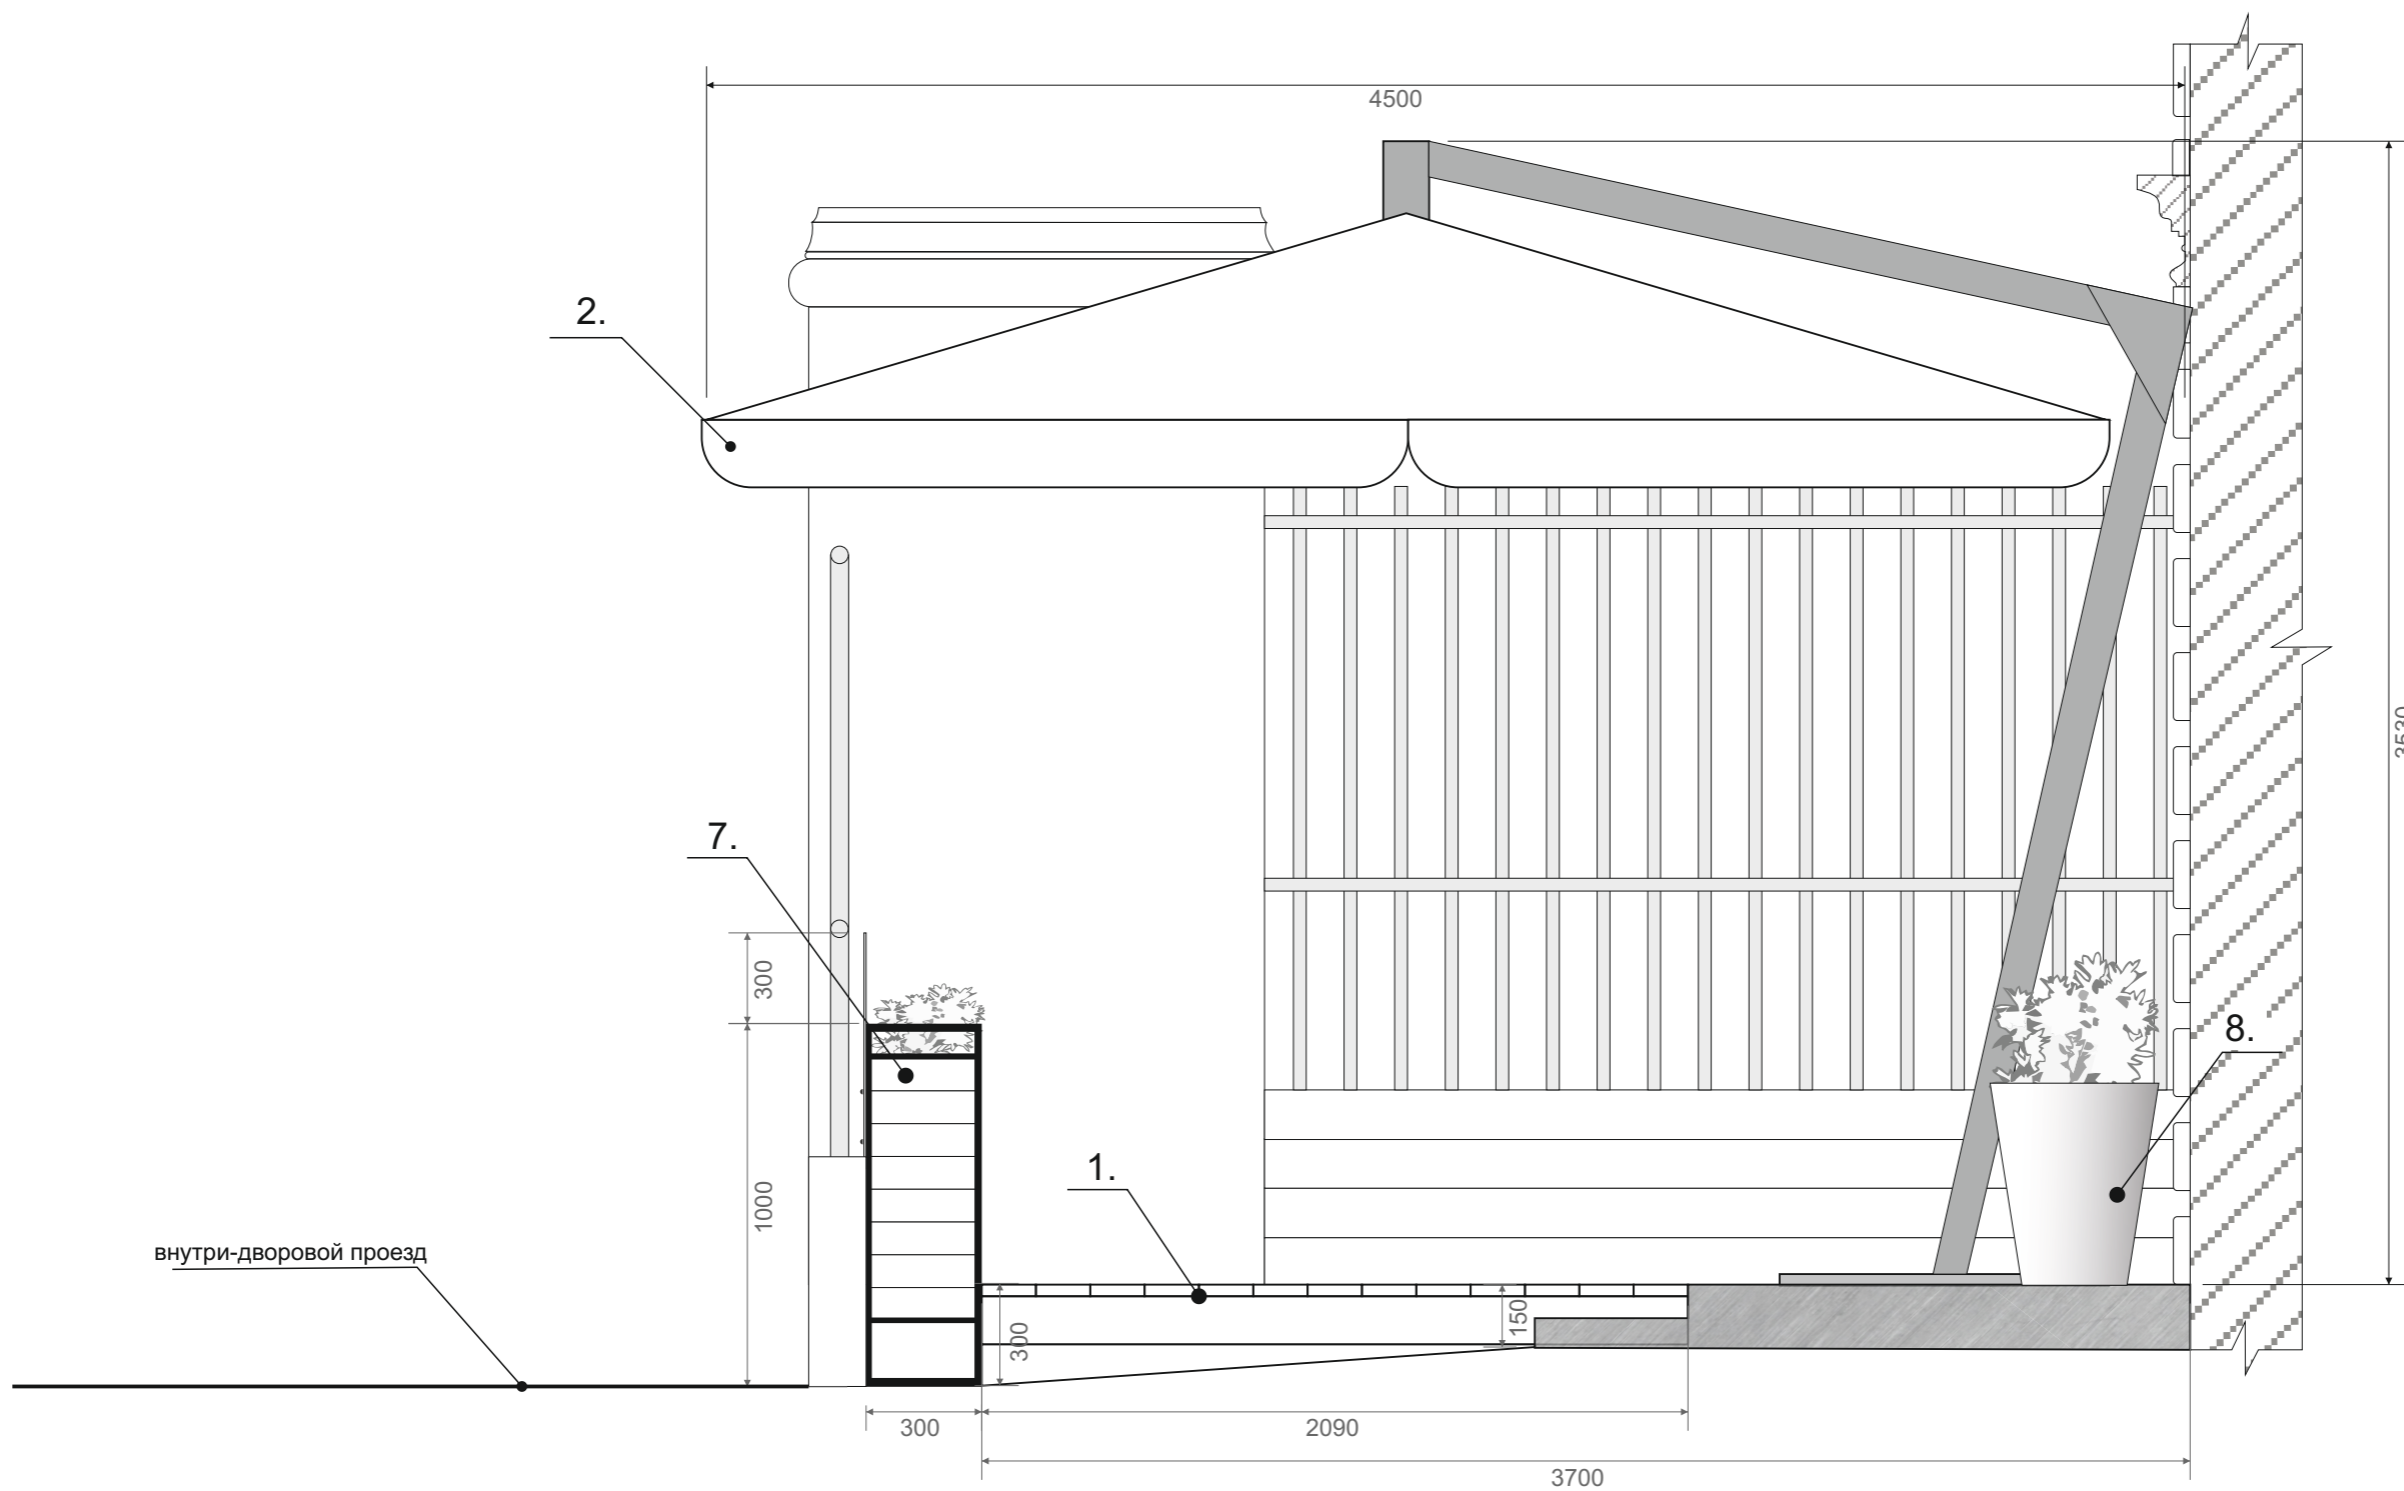

1. Позиция из ведомости элементов сезонного (летнего) кафе

						<b>14-AP</b>			
						ул. Советская, д.65А, Ленинский р-н г. Перми			
Изм.	Коп.уч.	Лист	№Док.	Подп.	Дата	Индивидуальный эскиз сезонного (летнего) кафе "Улитка"	Стадия	Лист	Листов
							П	05	06
						Чертежи сезонного (летнего) кафе	Дизайн-студия Iri.S.Interior		

Фотомонтаж 1



Фотомонтаж 2



						14-AP			
						ул. Советская, д.65А, Ленинский р-н г. Перми			
Изм.	Коп.уч.	Лист	№Док.	Подп.	Дата	Индивидуальный эскиз сезонного (летнего) кафе "Улитка"	Стадия	Лист	Листов
Разработал		Сковородина И.В		<i>Скоф</i>	10.04.23		П	06	06
						Фотомонтаж сезонного (летнего) кафе	Дизайн-студия Iri.S.Interior		