


СХЕМА

расположения земельного участка или земельных участков на кадастровом плане территории

Утверждена:

от _____ № _____

Условный номер земельного участка:	59:01:4811031:3У1	
Площадь земельного участка:	1529 кв.м.	
Обозначение характерных точек границ	Координаты, м (МСК 59)	
	X	Y
n1	512304,40	2239514,01
n2	512297,15	2239524,81
n3	512268,85	2239536,36
n4	512265,22	2239543,49
1	512262,63	2239541,96
2	512262,12	2239541,66
3	512248,35	2239533,52
4	512247,05	2239532,75
5	512250,63	2239527,32
6	512260,16	2239515,17
7	512272,72	2239500,85
8	512266,93	2239494,68
9	512277,40	2239485,60
n1	512304,40	2239514,01

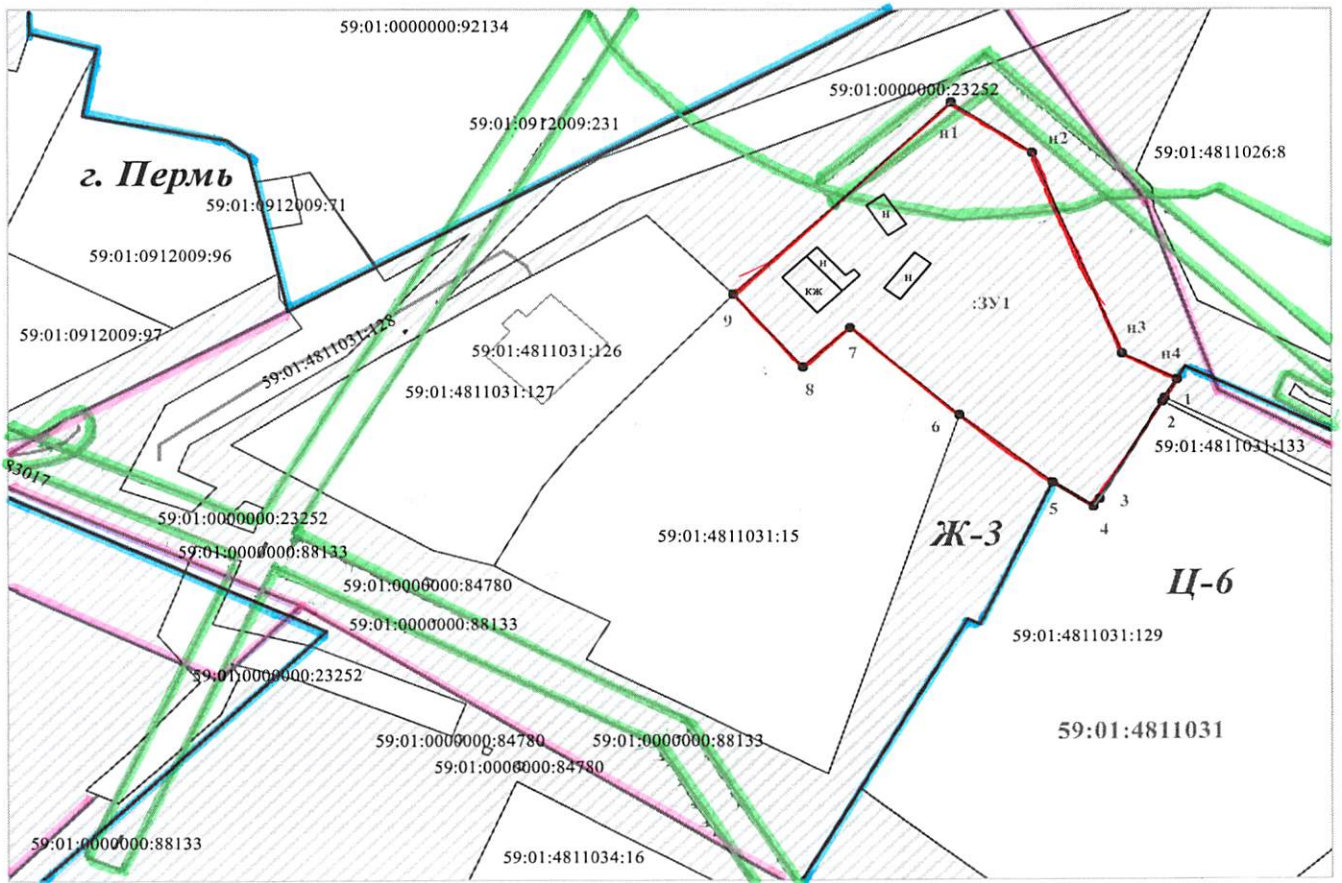

Масштаб 1:1000

Условные обозначения:

- | | |
|------------------|--|
| г. Пермь | - наименование муниципального образования или населенного пункта |
| | - граница кадастрового квартала |
| | - граница земельного участка по сведениям ГКН |
| | - граница образуемого земельного участка |
| 59:01:4811031 | - кадастровый номер квартала |
| | - красные линии |
| 3У1 | - обозначение образуемого земельного участка |
| | - характеристическая точка границы, сведения о которой позволяют однозначно определить ее положение на местности |
| 59:01:4811031:15 | - кадастровый номер земельного участка |
| Ж-3 | - территориальная зона |
| | - зона с особыми условиями использования территории |
| 59:01-6.3364 | - обозначение зоны с особыми условиями использования территории |