



ГОСУДАРСТВЕННОЕ КРАЕВОЕ УЧРЕЖДЕНИЕ

**«ЦЕНТР БЕЗОПАСНОСТИ
ДОРОЖНОГО ДВИЖЕНИЯ
ПЕРМСКОГО КРАЯ»**

(ГКУ «ЦБДД ПЕРМСКОГО КРАЯ»)

ул. Пермская, д. 164, г. Пермь, 614068

Тел/факс (342) 236 00 20, 236 16 16

E-mail: info@cbdd.permkrai.ru

ОКПО 08720900, ОГРН 1025900526200

ИНН/КПП 5902290882/590201001

Директору
МКУ «Пермблагоустройство»

Кетову А.С.

E-mail:
mkublago@perm.permkrai.ru

09.10.2024

№44-002у-01-04исх-1755

На № 44-002у-01-
03вх-2048

от 03.10.2024

О направлении информации

Уважаемый Александр Сергеевич!

Ваш запрос от 03.10.2024 № 059-24/1-01-13-Исх-2428 о предоставлении проекта организации дорожного движения улицы Заборной города Перми, участка в районе дома № 2 по улице Смольной, поступивший в ГКУ «Центр безопасности дорожного движения Пермского края» зарегистрирован 03.10.2024 № 44-002у-01-03вх-2048. По результатам рассмотрения сообщаем.

Расположение дорожных знаков и разметки на запрашиваемом участке дороги указано в графической схеме проекта организации дорожного движения, предоставленной в приложении. Проект приведен в масштабе 1:500.


Приложение: на 1 л. в 1 экз.

Директор



А.И. Власов



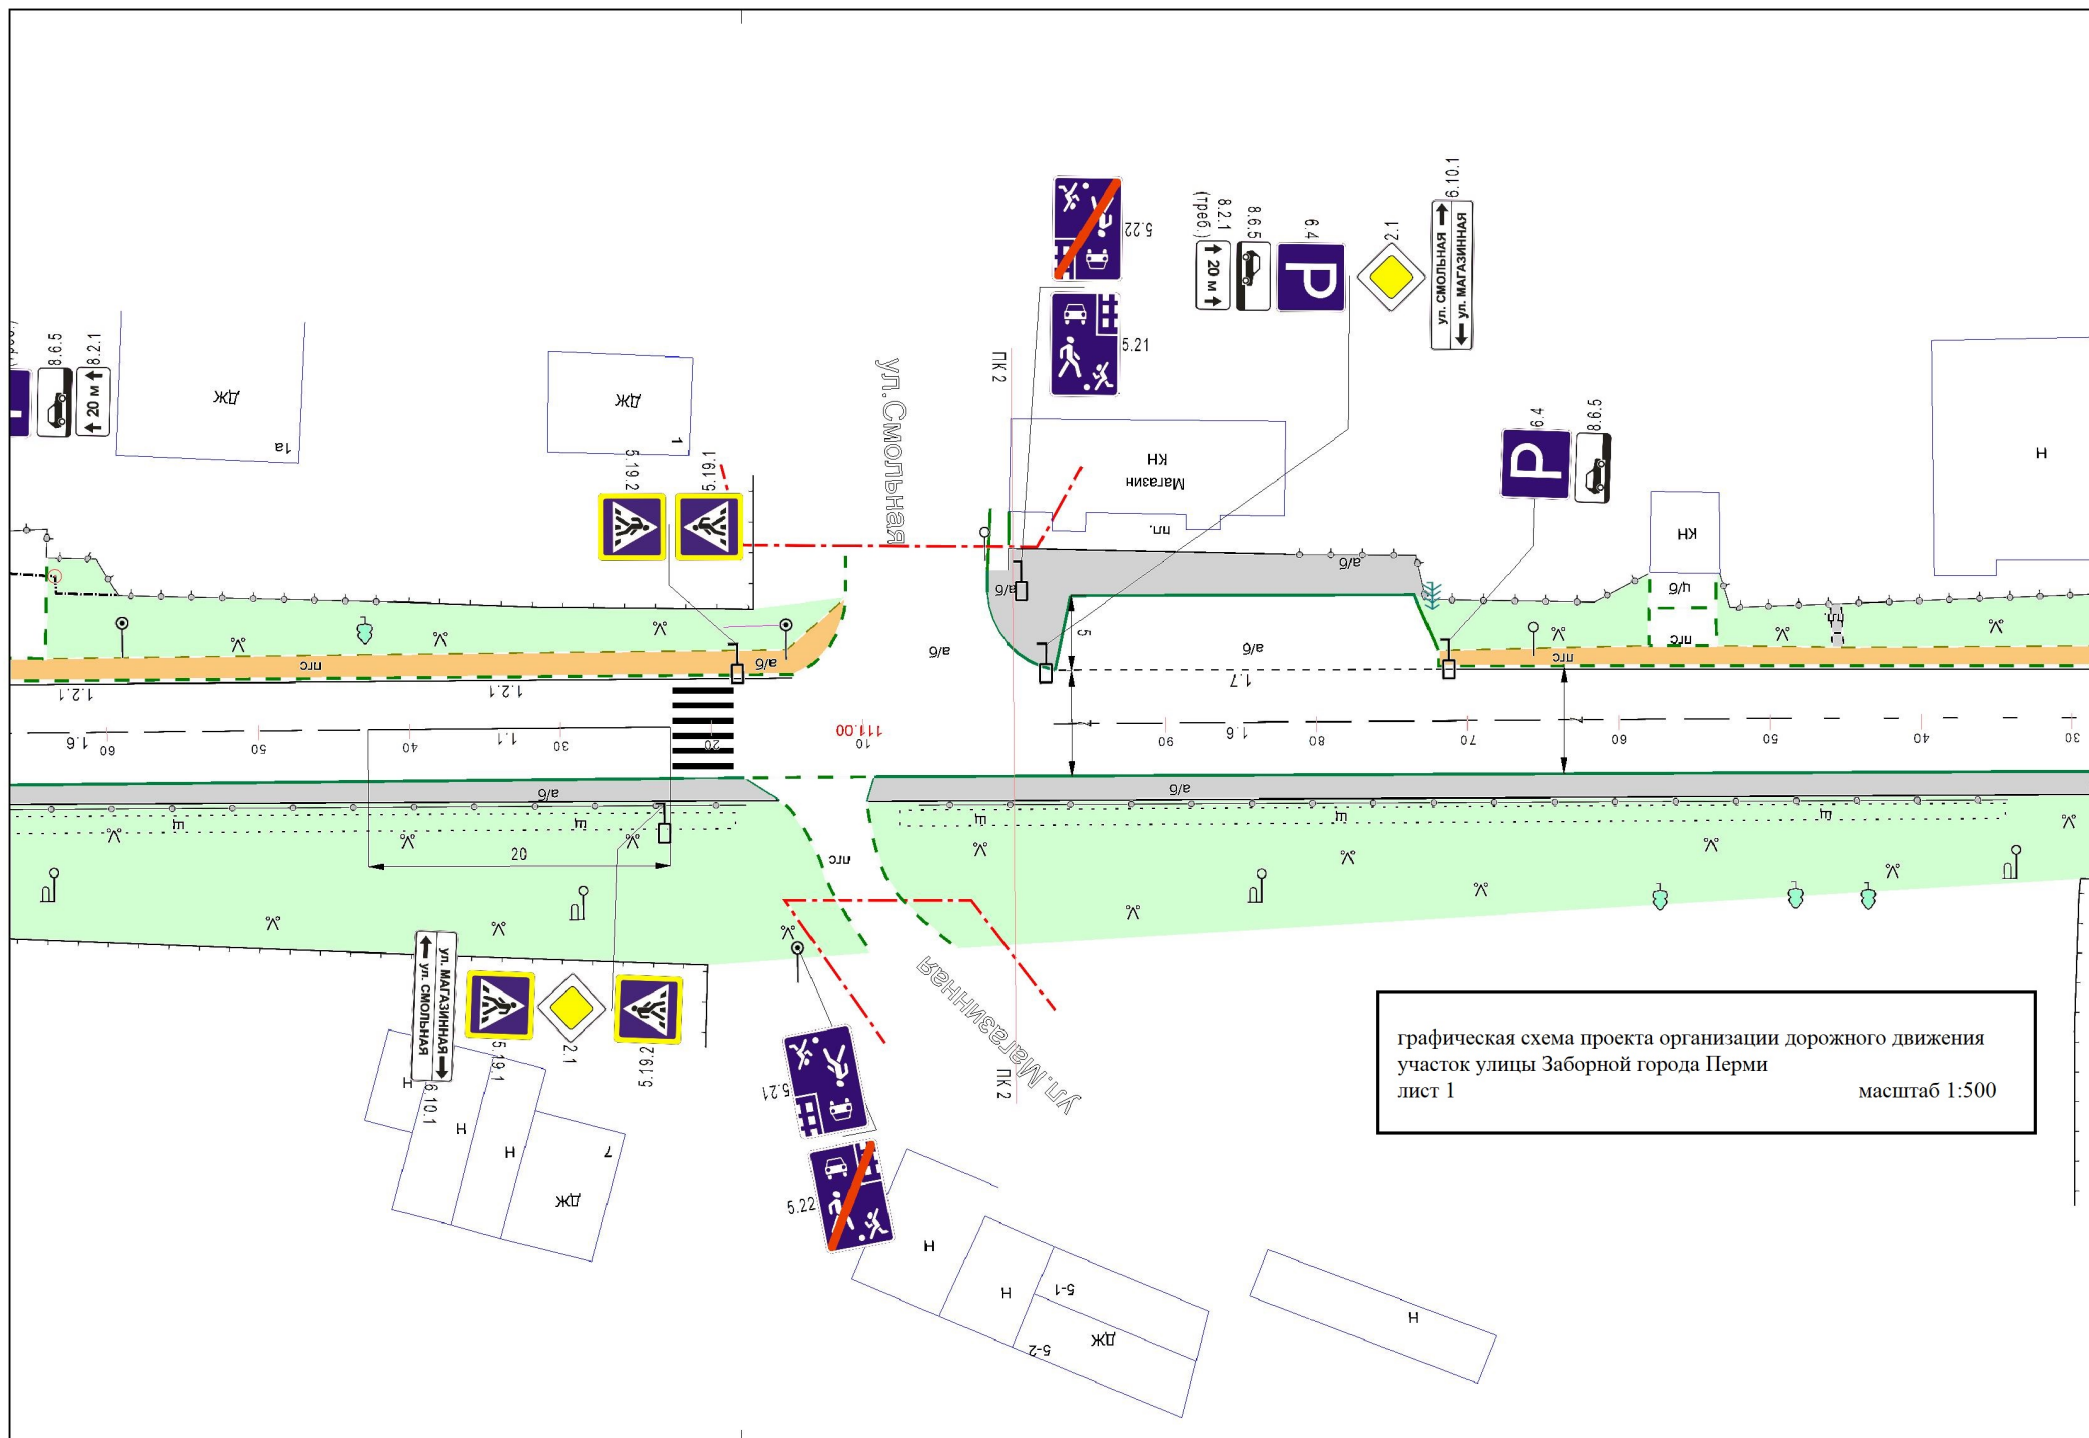

Лист согласования к документу № 44-002у-01-04исх-1755 от 09.10.2024. В ответ на № 44-002у-01-03вх-2048 (03.10.2024)

Инициатор согласования: Зинатуллина Д.Р. Ведущий инженер Государственное краевое учреждение "Центр безопасности дорожного движения Пермского края"

Согласование инициировано: 08.10.2024 17:24

Краткое содержание: ПОДД ул. Заборная

ЛИСТ СОГЛАСОВАНИЯ			Тип согласования: смешанное
№	ФИО	Срок согласования	Результат согласования
Этап: Этап 1			
Тип согласования: параллельное			
1	Борисов А.В.		Согласовано 08.10.2024 17:31
2	Кис М.Л.		Согласовано 08.10.2024 19:25
Тип согласования: последовательное			
3	Власов А.И.		ЭП Подписано 08.10.2024 19:49