


Горлов Игорь Анатольевич

Заказчик: МБУК «Пермская дирекция»

**КОЛЕРНЫЙ ПАСПОРТ  
ИНДИВИДУАЛЬНОГО ПРОЕКТА ВНЕШНЕГО ВИДА  
НЕКАПИТАЛЬНОГО СТРОЕНИЯ, СООРУЖЕНИЯ,  
используемого для осуществления торговой деятельности  
и деятельности по оказанию услуг населению, включая  
услуги общественного питания**

**Адрес объекта: Пермский край, г. Пермь, административный район Ленинский, ул. Окулова, ЗУ 10  
Кадастровый номер: 59:01:4418025:65**

024-2026-КП

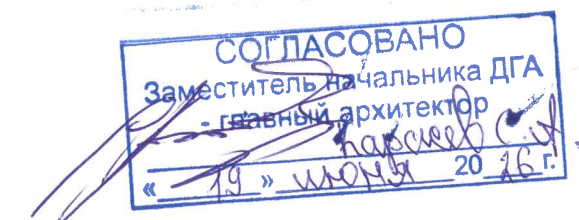

ПЕРМЬ, 2026 г.

### Пояснительная записка.

| ЛИСТ | НАИМЕНОВАНИЕ                                   | ПРИМЕЧАНИЯ |
|------|------------------------------------------------|------------|
| 1    | Общие данные                                   |            |
| 2    | Общие данные                                   |            |
| 3    | Фотографический снимок места установки объекта |            |
| 4    | Фотомонтаж объекта в месте установки           |            |
| 5    | Главный фасад                                  |            |
| 6    | Дворовой фасад                                 |            |
| 7    | Боковые фасады                                 |            |
| 8    | План                                           |            |
| 9    | Разрез                                         |            |
| 10   | Установка средств размещения информации        |            |
| 11   | Эталоны колеров                                |            |


## Ведомость отделки фасадов

| ПОЗ. | ЭЛЕМЕНТ ФАСАДА | ЭТАЛОН ЦВЕТА                                                                        | ОБОЗНАЧ. | ВИД ОТДЕЛКИ                                 | ПРИМ. |
|------|----------------|-------------------------------------------------------------------------------------|----------|---------------------------------------------|-------|
| 1    | Металлокаркас  |  | RAL 7016 | Металл с покрытием атмосферостойкой краской |       |
| 2    | Поле стен      |  | RAL 1001 | Алюминиевые панели                          |       |
| 3    | Поле стен      |  | RAL 7039 | Алюминиевые панели                          |       |
| 4    | Фриз           |  | RAL 1001 | Алюминиевые панели                          |       |
| 5    | Стеклопакет    |  | RAL 1001 | Металлопластиковая профильная система       |       |
| 6    | Дверь          |  | RAL 1001 | Металлопластиковая профильная система       |       |
| 7    | Рольставни     |  | RAL 1001 | Металл                                      |       |
| 8    | Кровля         |  | RAL 7039 | Металлопрофиль индивидуального производства |       |

Тип объекта - нестационарный торговый объект (НТО) Тип 1 (Т1).  
Место размещения - Пермский край, г. Пермь, Ленинский район, ул. Окулова, ЗУ 10.  
Объект расположен в зоне охраняемого природного ландшафта Л-02ДМ, утвержденного Постановлением правительства Пермского края от 20.03.2019 № 190-П «Об утверждении границ зон охраны объектов культурного наследия регионального значения достопримечательного места "Комсомольский проспект" (г. Пермь, Ленинский, Свердловский районы, мкр. Центр); "Дом подрядчика Н.К.Крылова" (г. Пермь, ул. Куйбышева, 46); "Богадельня общественная Св. Симеона Верхотурского" (г. Пермь, ул. Пушкина, 83); "Памятник Уральскому добровольческому танковому корпусу" (г. Пермь, ул. Сибирская (у Дома офицеров); "Дом офицеров гарнизонный" (г. Пермь, ул. Сибирская, 59); "Пересыльная тюрьма, где на пути в Сибирь останавливались ссыльные" (г. Пермь, ул. Сибирская, 65), а также режимов использования земель и требований к градостроительным регламентам в границах данных зон.  
Ветровой район - I (нормативное значение ветрового давления по СП 20.13330.2016 - 0,23 кПа).  
Снеговой район - V (расчетная нагрузка по СП 20.13330.2016 - 2,5 кН/м<sup>2</sup>)  
Габаритные размеры:  
- длина - 3485 мм;  
- ширина - 2290 мм;  
- высота - 3000 мм.  
Площадь - 7.98 м<sup>2</sup>.  
Описание конструктивных элементов:  
- Каркас представляет собой металлоконструкцию, выполненную из профильной трубы разного сечения. Лакокрасочное покрытие цвет согласно RAL 7016.  
Сварка ручная электродуговая ГОСТ 5264-80 по контуру соприкосновения деталей.  
Катет шва по наименьшей толщине свариваемых деталей.  
Работы по антикоррозийной защите конструкций производить в соответствии:  
- СНиП 2.03.11-85\* "Защита строительных конструкций от коррозии. Нормы проектирования";  
- СНиП 3.04.03-85\* "Защита строительных конструкций от коррозии. Правила производства и приемки работ";  
- ГОСТ 12.3.005-75\* "Соблюдение техники безопасности при производстве окрасочных работ.  
Система стандартов безопасности окрасочные. Общие требования безопасности".  
Металлоконструкции очистить от окислов до второй степени очистки по ГОСТ 9402-80\*.  
По окончании сварочных работ, после тщательной очистки, нанести на металлические элементы лакокрасочный слой, в 2 слоя толщиной по 40 мкм.  
Работы должны производиться с соблюдением требований согласно СНиП 12-03-2001, СНиП 12-04-2002 "Безопасность труда в строительстве" ч.1, 2, при проведении сварочных работ требований ГОСТ 12.10.13-78. Монтаж конструкций должен производиться в соответствии с инструкциями и руководствами согласно СНиП III-18-75.  
Ответственным за правильную организацию и безопасное проведение работ является руководитель этих работ.  
Освещение площадки при производстве работ должно выполняться с помощью переносных ламп напряжением 12 В.


|            |         |      |       |                                                                                       |         |   |  |                          |      |
|------------|---------|------|-------|---------------------------------------------------------------------------------------|---------|---|--|--------------------------|------|
|            |         |      |       |                                                                                       |         | 024-2026-КП   |  |                          |      |
|            |         |      |       |                                                                                       |         | Колерный паспорт индивидуального проекта внешнего вида<br>некапитального строения, сооружения по<br>ул. Окулова, 3У 10, Ленинский район г. Перми |  |                          |      |
| Изм.       | Кол. уч | Лист | № док | Подп.                                                                                 | Дата    |   |  |                          |      |
| Разработал | Горлов  |      |       |  | 03.2026 | Нестационарный торговый объект<br>(НТО 1) Т1   |  | Стадия                   | Лист |
|            |         |      |       |                                                                                       |         |   |  | П                        | 1    |
|            |         |      |       |                                                                                       |         |   |  |                          | 11   |
| Н.контр.   |         |      |       |                                                                                       | 03.2026 | Общие данные   |  | Горлов Игорь Анатольевич |      |
|            |         |      |       |                                                                                       |         |   |  |                          |      |

Схема размещения объекта  
(масштаб 1:500)

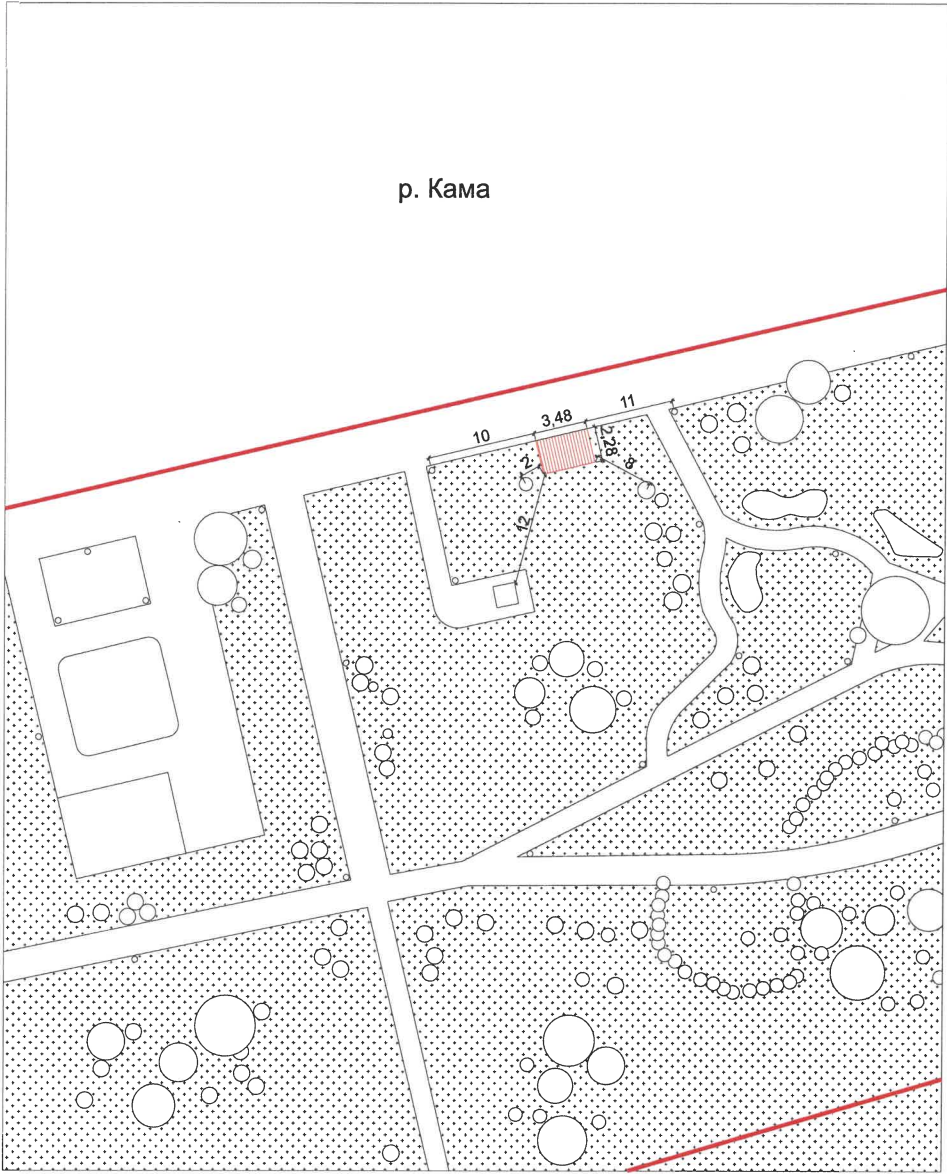

 - место размещения НТО  
 - граница земельного участка


Ситуационный план-схема с размещением объекта  
(масштаб 1:4000)

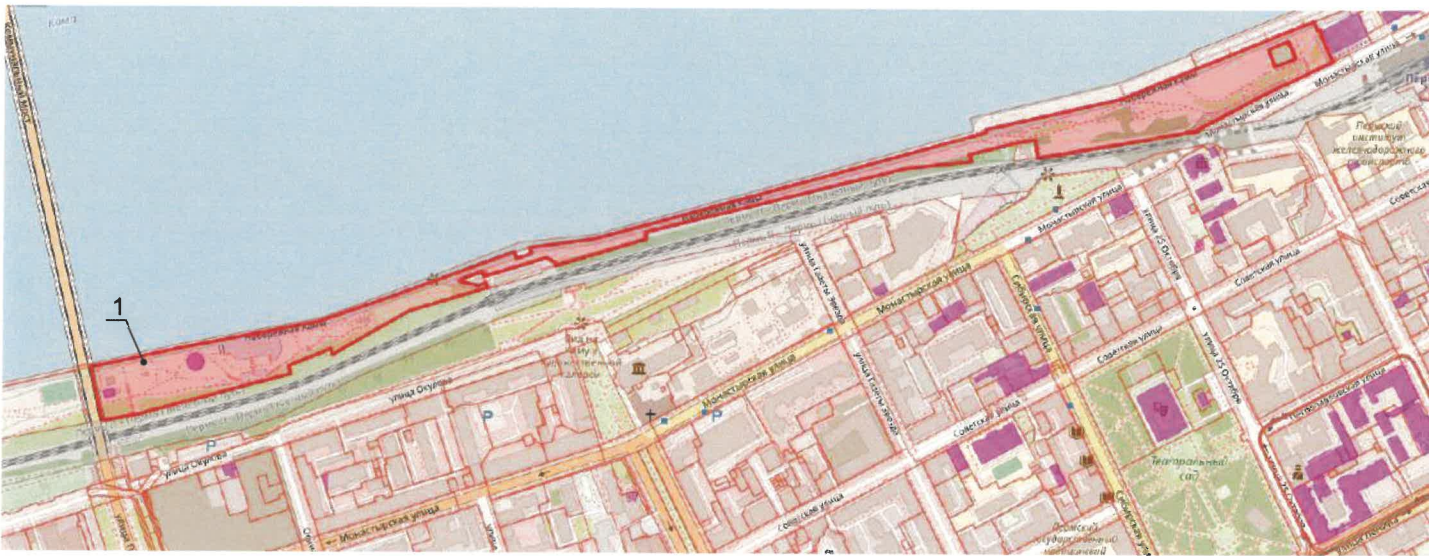

Кадастровый номер земельного участка: 59:01:4418025:65  
1 - место размещения НТО

Ведомость ссылочных и прилагаемых документов


| ОБОЗНАЧЕНИЕ                                                  | НАИМЕНОВАНИЕ                                                                            | ПРИМЕЧАНИЕ |
|--------------------------------------------------------------|-----------------------------------------------------------------------------------------|------------|
| Решением Пермской городской Думы от 15.12.2020 № 277         | «Об утверждении Правил благоустройства территории города Перми»                         |            |
| Постановление адм-ции г. Перми от 30.08.2019 №511            | «Об утверждении формы колерного паспорта»                                               |            |
| Постановление правительства Перм. края от 20.03.2019 № 190-П | «Об утверждении границ зон охраны объектов культурного наследия регионального значения» |            |

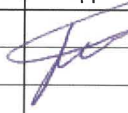
|            |         |        |       |                                                                                       |         |   |                          |      |        |
|------------|---------|--------|-------|---------------------------------------------------------------------------------------|---------|---|--------------------------|------|--------|
|            |         |        |       |                                                                                       |         | 024-2026-КП   |                          |      |        |
|            |         |        |       |                                                                                       |         | Колерный паспорт индивидуального проекта внешнего вида некапитального строения, сооружения по ул. Окулова, ЗУ 10, Ленинский район г. Перми |                          |      |        |
| Изм.       | Кол. уч | Лист   | № док | Подп.                                                                                 | Дата    | Нестационарный торговый объект (НТО 1) Т1                                                                                                  | Стадия                   | Лист | Листов |
| Разработал |         | Горлов |       |  | 03.2026 |   | П                        | 2    | 11     |
| Н.контр.   |         |        |       |                                                                                       | 03.2026 | Общие данные   | Горлов Игорь Анатольевич |      |        |



|            |         |        |       |                                                                                       |         |   |                          |      |        |
|------------|---------|--------|-------|---------------------------------------------------------------------------------------|---------|---|--------------------------|------|--------|
|            |         |        |       |                                                                                       |         | 024-2026-КП   |                          |      |        |
|            |         |        |       |                                                                                       |         | Колерный паспорт индивидуального проекта внешнего вида некапитального строения, сооружения по ул. Окулова, ЗУ 10, Ленинский район г. Перми |                          |      |        |
| Изм.       | Кол. уч | Лист   | № док | Подп.                                                                                 | Дата    | Нестационарный торговый объект (НТО 1) Т1                                                                                                  | Стадия                   | Лист | Листов |
| Разработал |         | Горлов |       |  | 03.2026 |   | П                        | 3    | 11     |
| Н.контр.   |         |        |       |                                                                                       | 03.2026 | Фотографический снимок места установки объекта                                                                                             | Горлов Игорь Анатольевич |      |        |

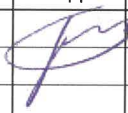

|            |         |        |       |                                                                                       |         |   |  |  |                          |      |        |
|------------|---------|--------|-------|---------------------------------------------------------------------------------------|---------|---|--|--|--------------------------|------|--------|
|            |         |        |       |                                                                                       |         | 024-2026-КП   |  |  |                          |      |        |
|            |         |        |       |                                                                                       |         | Колерный паспорт индивидуального проекта внешнего вида некапитального строения, сооружения по ул. Окулова, ЗУ 10, Ленинский район г. Перми |  |  |                          |      |        |
| Изм.       | Кол. уч | Лист   | № док | Подп.                                                                                 | Дата    | Нестационарный торговый объект (НТО 1) Т1                                                                                                  |  |  | Стадия                   | Лист | Листов |
| Разработал |         | Горлов |       |  | 03.2026 |   |  |  | П                        | 4    | 11     |
|            |         |        |       |                                                                                       |         | Фотогмонтаж объекта в месте установки   |  |  | Горлов Игорь Анатольевич |      |        |
| Н.контр.   |         |        |       |                                                                                       | 03.2026 |   |  |  |                          |      |        |

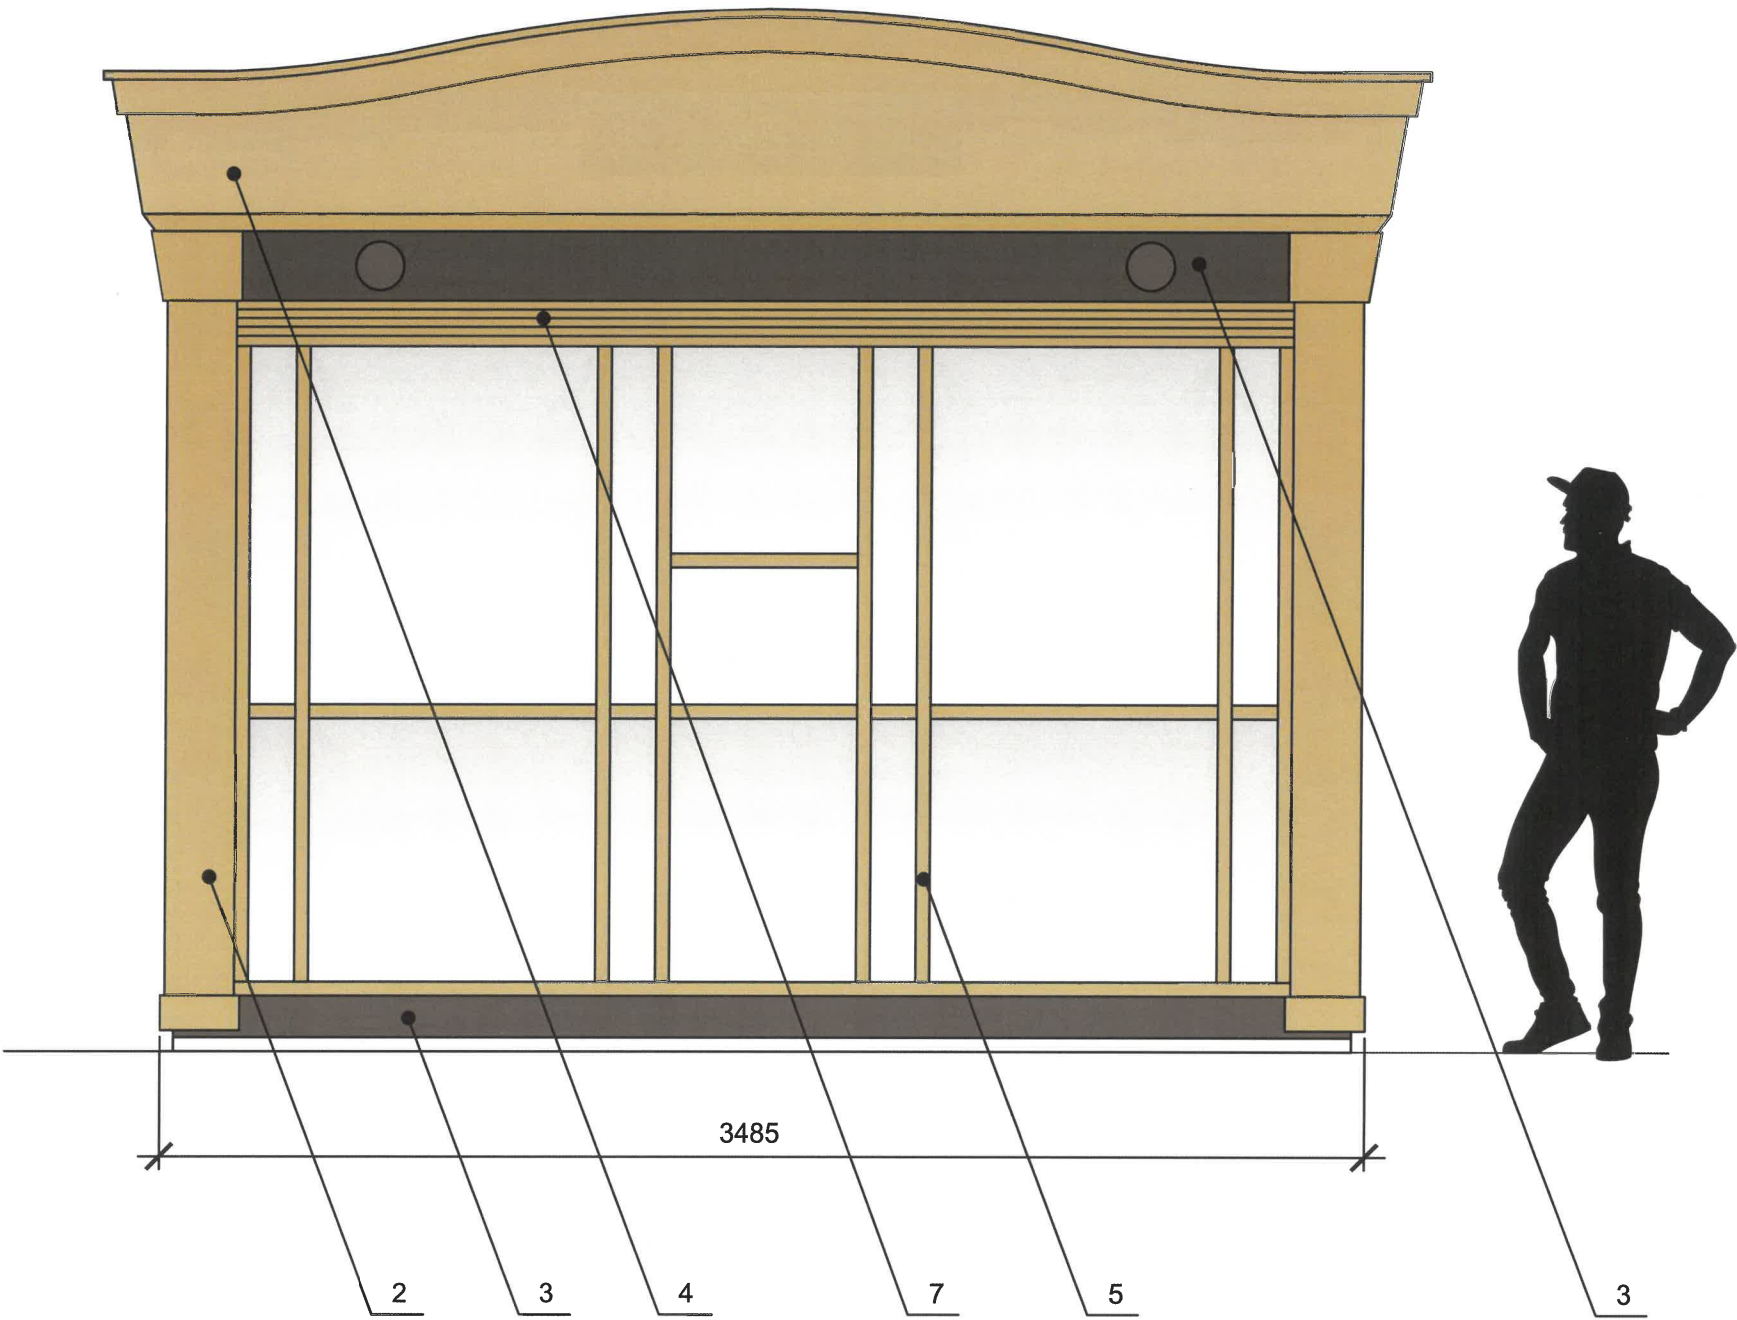


Условные обозначения:

1 выноска и номер позиции согласно ведомости отделки фасадов на листе 1.

|            |         |      |       |                                                                                       |         |   |                          |      |        |
|------------|---------|------|-------|---------------------------------------------------------------------------------------|---------|---|--------------------------|------|--------|
|            |         |      |       |                                                                                       |         | 024-2026-КП   |                          |      |        |
|            |         |      |       |                                                                                       |         | Колерный паспорт индивидуального проекта внешнего вида некапитального строения, сооружения по ул. Окулова, 3У 10, Ленинский район г. Перми |                          |      |        |
| Изм.       | Кол. уч | Лист | № док | Подп.                                                                                 | Дата    | Нестационарный торговый объект (НТО 1) Т1                                                                                                  | Стадия                   | Лист | Листов |
| Разработал | Горлов  |      |       |  | 03.2026 |   | П                        | 5    | 11     |
|            |         |      |       |                                                                                       |         |   |                          |      |        |
| Н.контр.   |         |      |       |                                                                                       | 03.2026 | Главный фасад   | Горлов Игорь Анатольевич |      |        |
|            |         |      |       |                                                                                       |         |   |                          |      |        |

|            |         |      |       |                                                                                       |         |   |  |                                                     |
|------------|---------|------|-------|---------------------------------------------------------------------------------------|---------|---|--|-----------------------------------------------------|
|            |         |      |       |                                                                                       |         | 024-2026-КП   |  |                                                     |
|            |         |      |       |                                                                                       |         | Коперный паспорт индивидуального проекта внешнего вида некапитального строения, сооружения по ул. Окулова, ЗУ 10, Ленинский район г. Перми |  |                                                     |
| Изм.       | Кол. уч | Лист | № док | Подп.                                                                                 | Дата    |   |  |                                                     |
| Разработал | Горлов  |      |       |  | 03.2026 | Нестационарный торговый объект (НТО 1) Т1                                                                                                  |  | <div>Стадия</div> <div>Лист</div> <div>Листов</div> |
|            |         |      |       |                                                                                       |         |   |  | <div>П</div> <div>6</div> <div>11</div>             |
| Н.контр.   |         |      |       |                                                                                       | 03.2026 | Дворовой фасад   |  | Горлов Игорь Анатольевич                            |
|            |         |      |       |                                                                                       |         |   |  |                                                     |

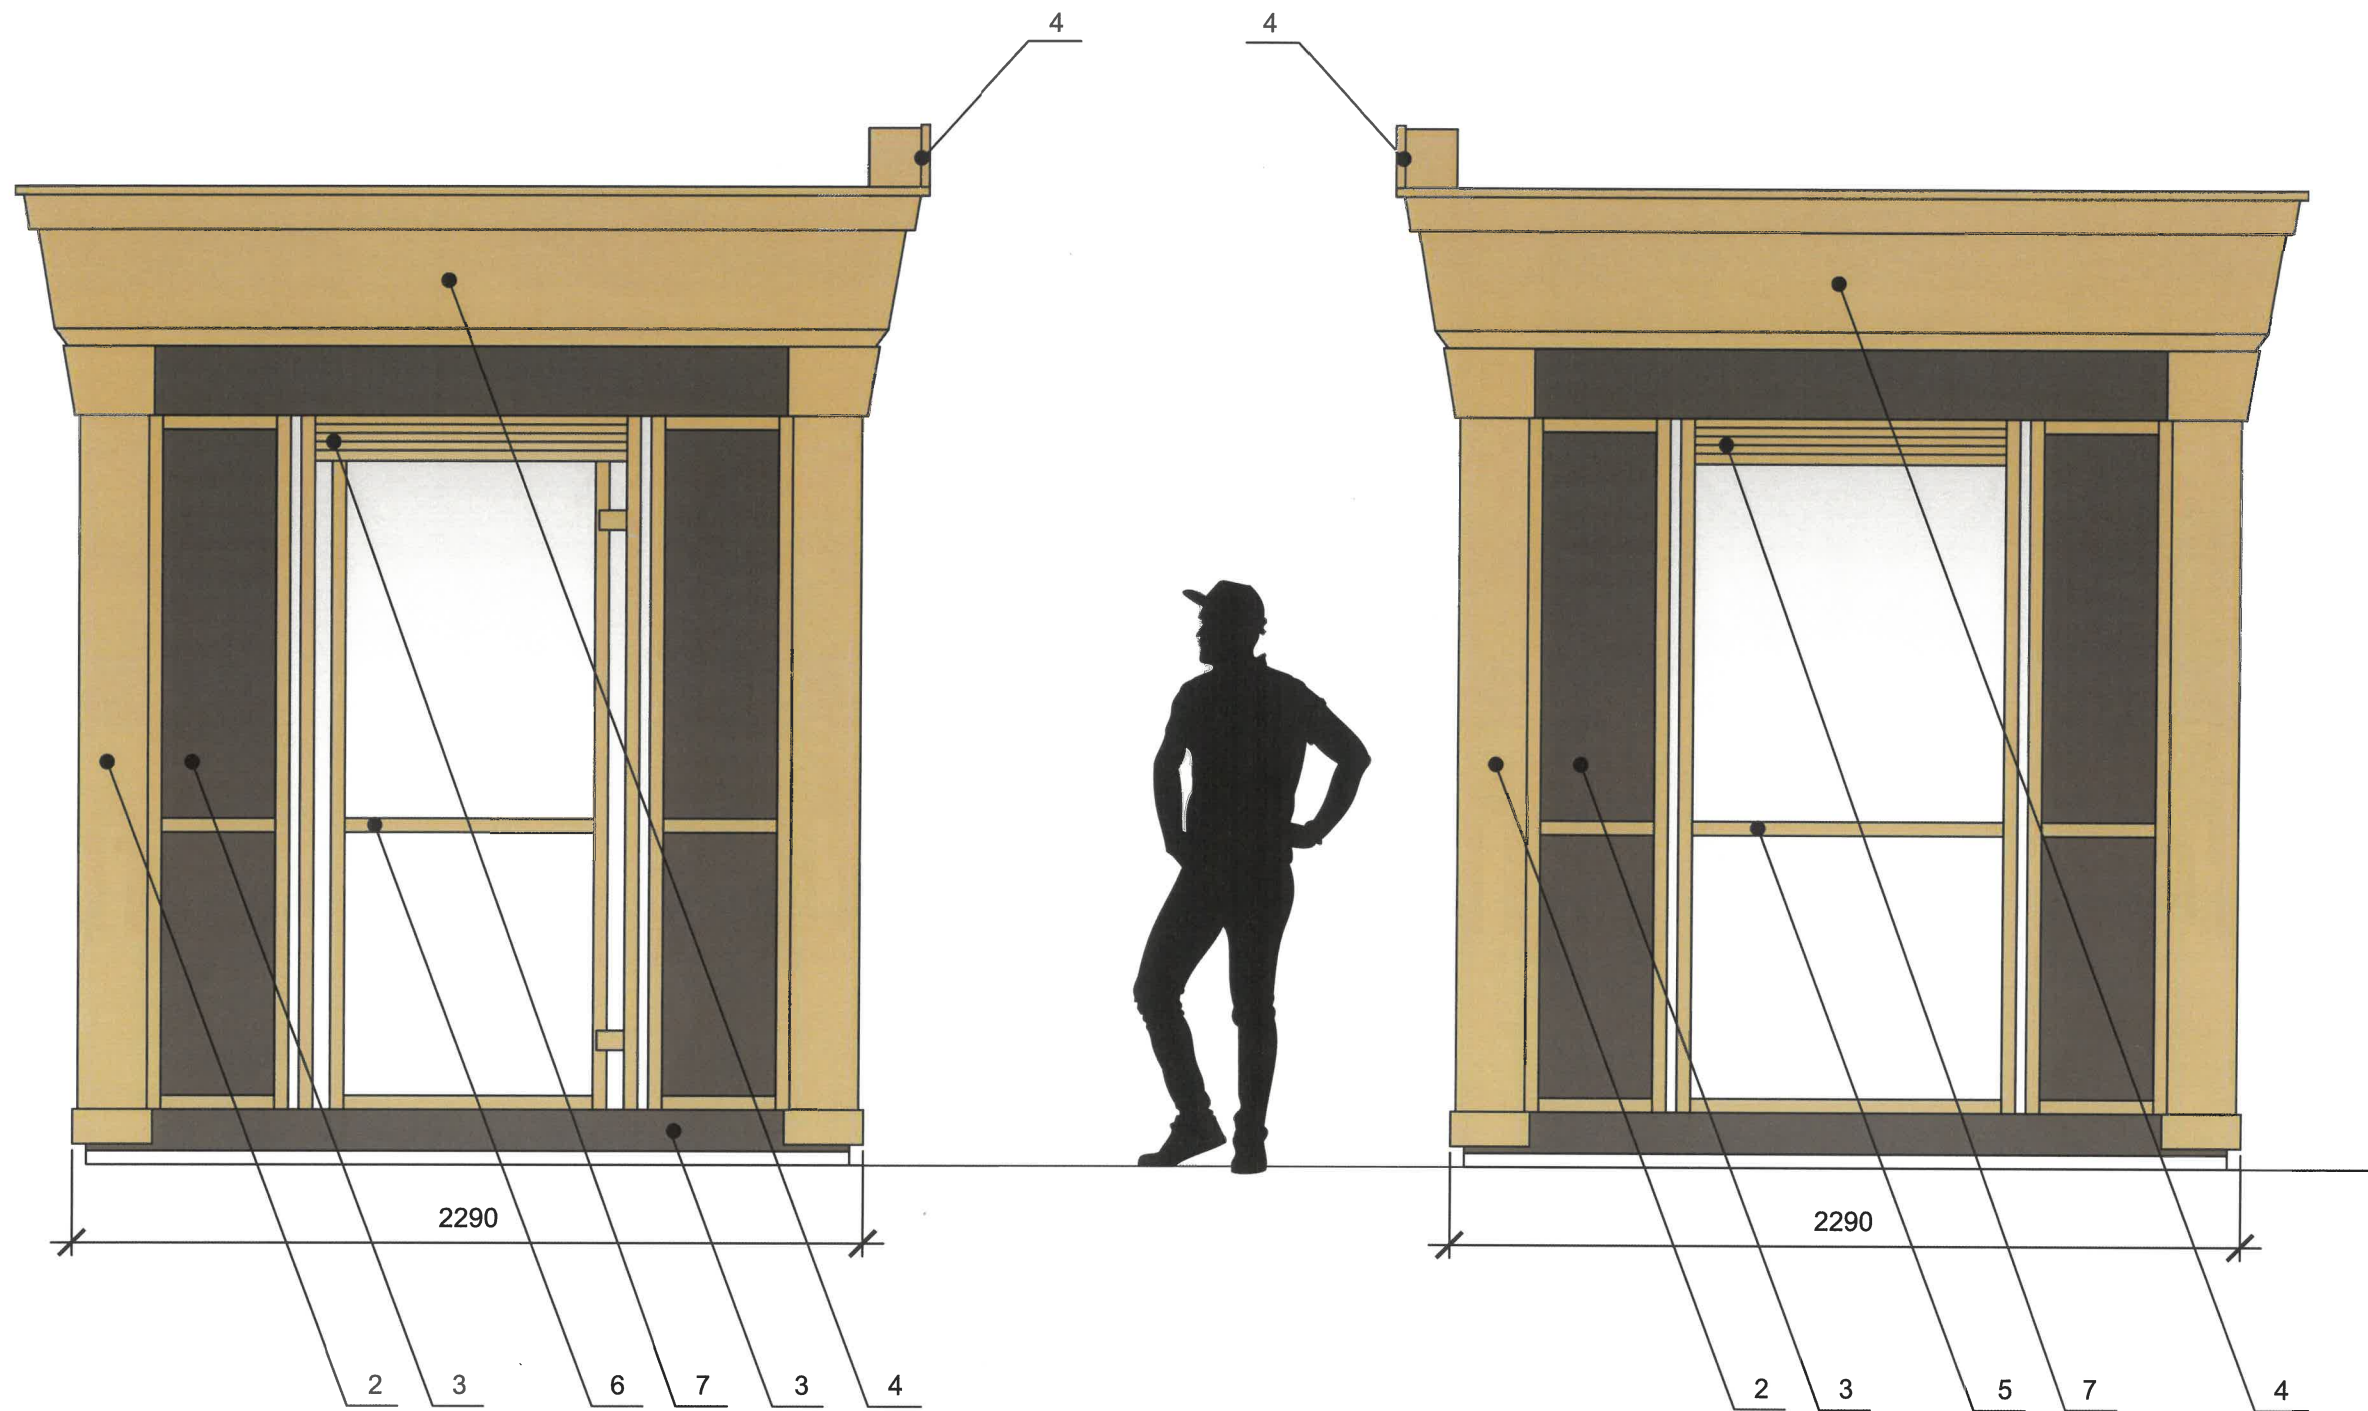


Условные обозначения:


1 — выноска и номер позиции согласно ведомости отделки фасадов на листе 1.

|            |         |        |       |       |         |   |        |        |
|------------|---------|--------|-------|-------|---------|---|--------|--------|
|            |         |        |       |       |         | 024-2026-КП   |        |        |
|            |         |        |       |       |         | Коперный паспорт индивидуального проекта внешнего вида некапитального строения, сооружения по ул. Окулова, ЗУ 10, Ленинский район г. Перми |        |        |
| Изм.       | Кол. уч | Лист   | № док | Подп. | Дата    | Нестационарный торговый объект (НТО 1) Т1                                                                                                  | Стадия | Лист   |
| Разработал |         | Горлов |       |       | 03.2026 |   | П      | 7      |
|            |         |        |       |       |         | Боковые фасады   |        | Листов |
|            |         |        |       |       |         |   |        | 11     |
| Н.контр.   |         |        |       |       | 03.2026 | Горлов Игорь Анатольевич   |        |        |




Планировка оборудования имеет информационный характер

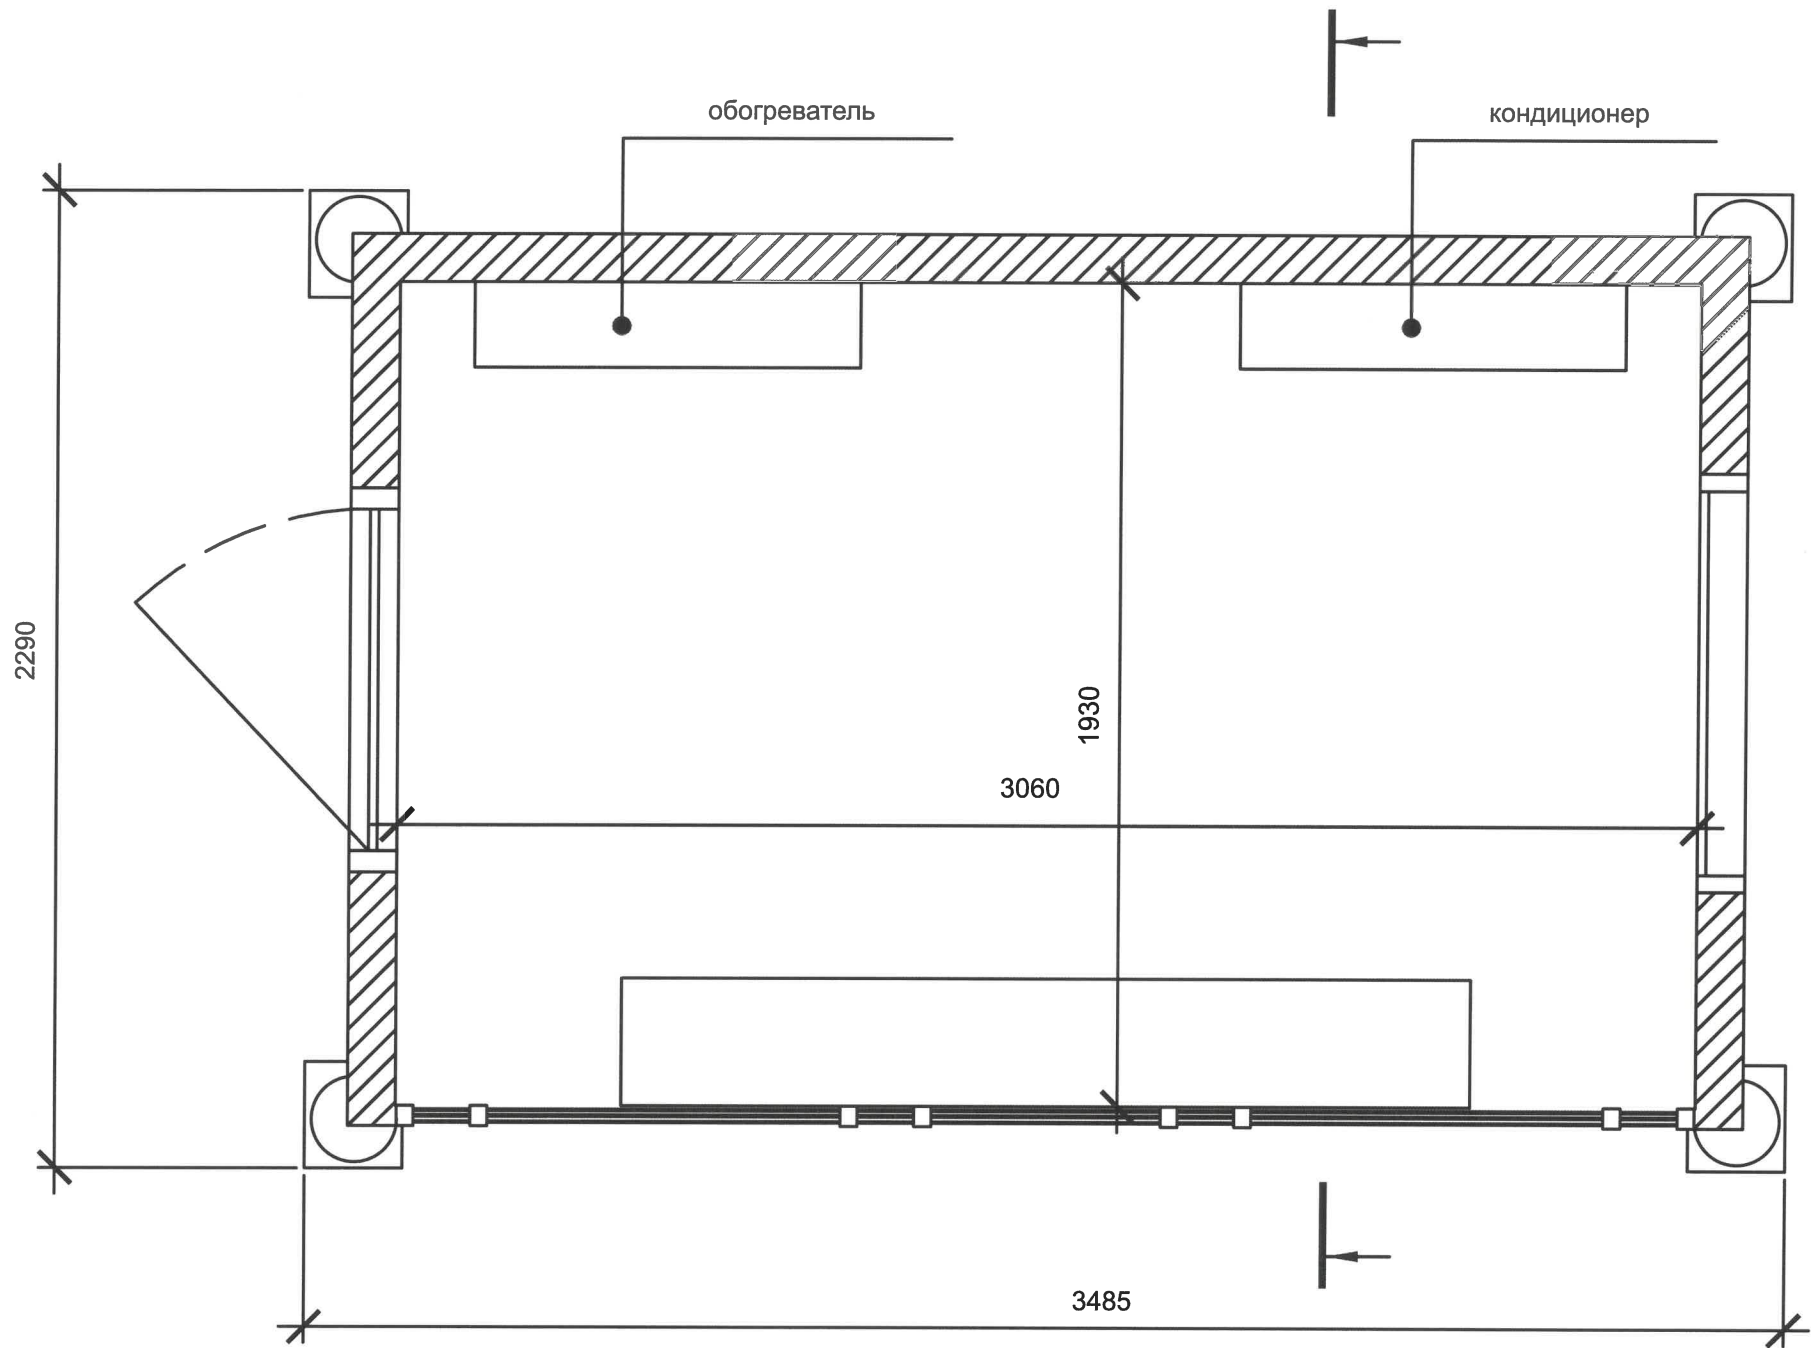

|            |         |        |       |       |         |   |                          |        |
|------------|---------|--------|-------|-------|---------|---|--------------------------|--------|
|            |         |        |       |       |         | 024-2026-КП   |                          |        |
|            |         |        |       |       |         | Колерный паспорт индивидуального проекта внешнего вида<br>некапитального строения, сооружения по<br>ул. Окулова, 3У 10, Ленинский район г. Перми |                          |        |
| Изм.       | Коп. уч | Лист   | № док | Подп. | Дата    | Нестационарный торговый объект<br>(НТО 1) Т1   | Стадия                   | Лист   |
| Разработал |         | Горлов |       |       | 03.2026 |   | П                        | 8      |
|            |         |        |       |       |         | План   | Горлов Игорь Анатольевич |        |
| Н.контр.   |         |        |       |       | 03.2026 |   |                          |        |
|            |         |        |       |       |         |   |                          | Листов |
|            |         |        |       |       |         |   |                          | 11     |

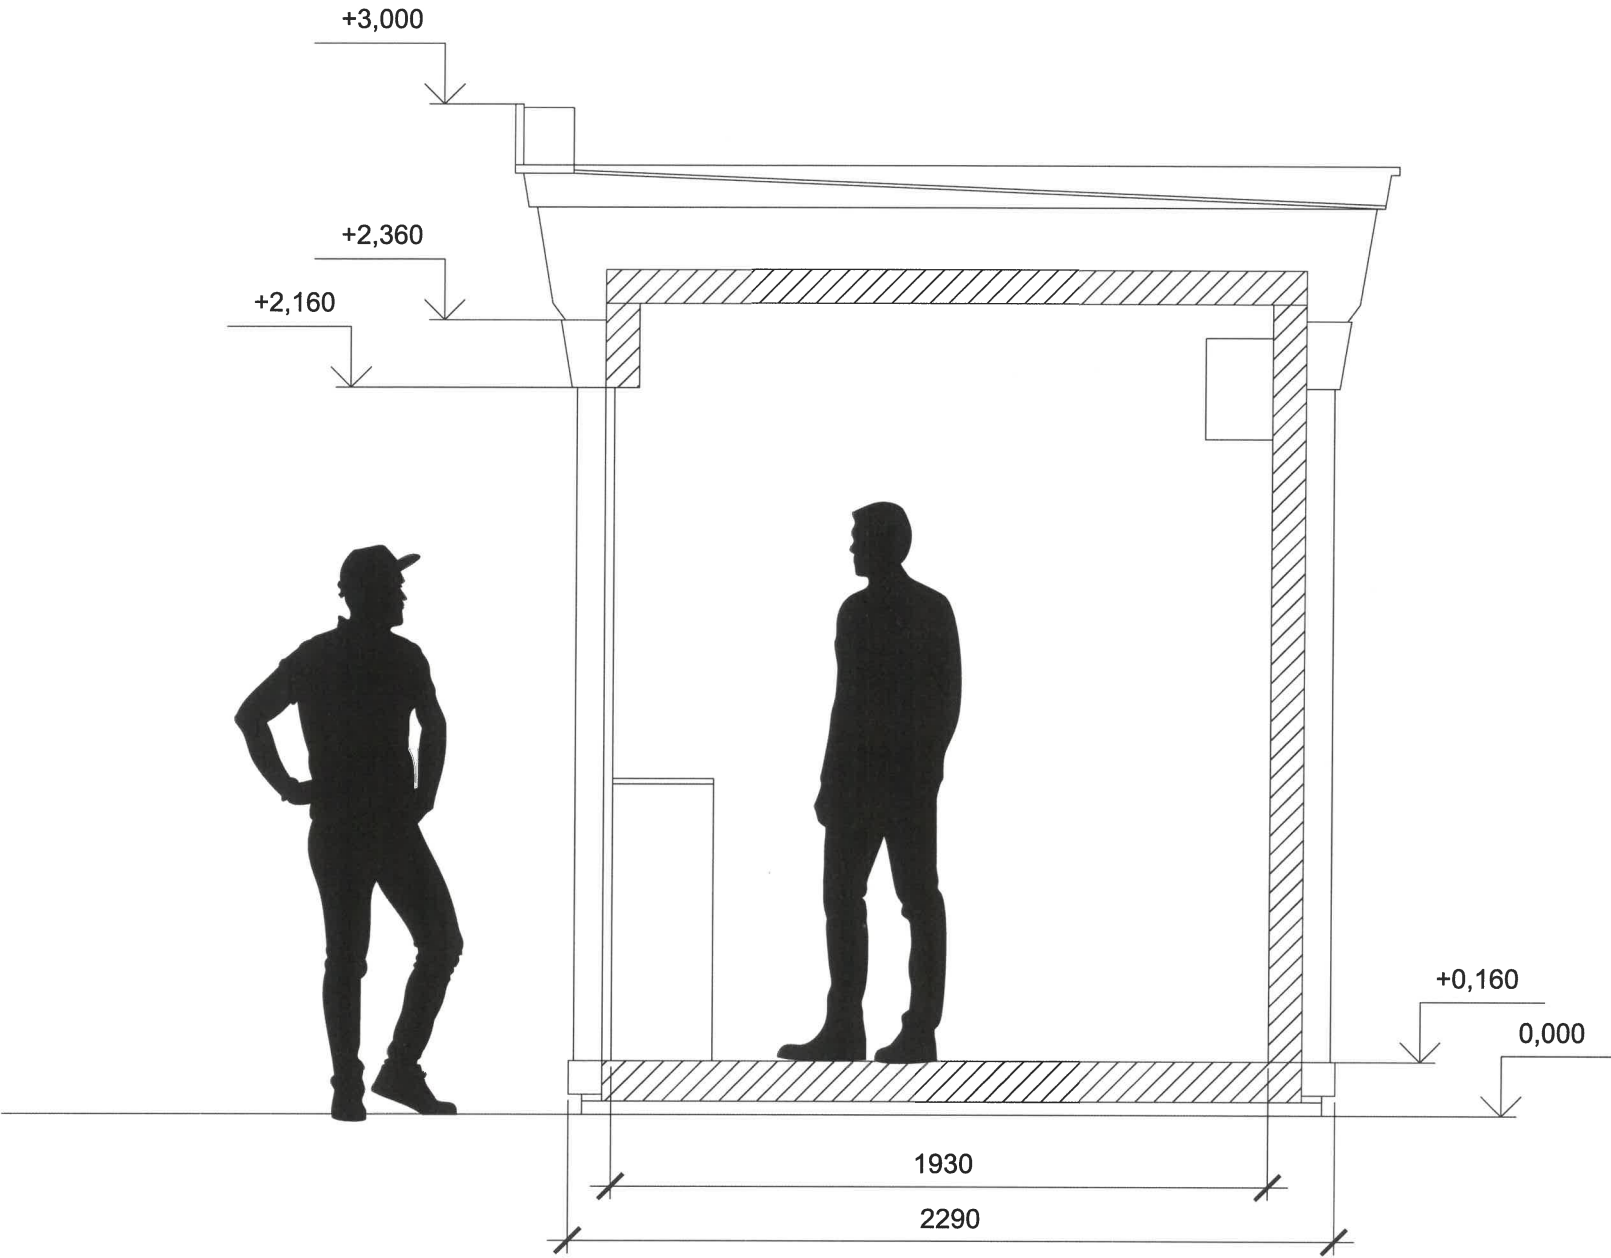


|            |         |        |       |                                                                                       |         |   |                          |      |        |
|------------|---------|--------|-------|---------------------------------------------------------------------------------------|---------|---|--------------------------|------|--------|
|            |         |        |       |                                                                                       |         | 024-2026-КП   |                          |      |        |
|            |         |        |       |                                                                                       |         | Колерный паспорт индивидуального проекта внешнего вида некапитального строения, сооружения по ул. Окулова, 3У 10, Ленинский район г. Перми |                          |      |        |
| Изм.       | Кол. уч | Лист   | № док | Подп.                                                                                 | Дата    | Нестационарный торговый объект (НТО 1) Т1                                                                                                  | Стадия                   | Лист | Листов |
| Разработал |         | Горлов |       |  | 03.2026 |   | П                        | 9    | 11     |
|            |         |        |       |                                                                                       |         |   |                          |      |        |
| Н.контр.   |         |        |       |                                                                                       | 03.2026 | Разрез   | Горлов Игорь Анатольевич |      |        |
|            |         |        |       |                                                                                       |         |   |                          |      |        |

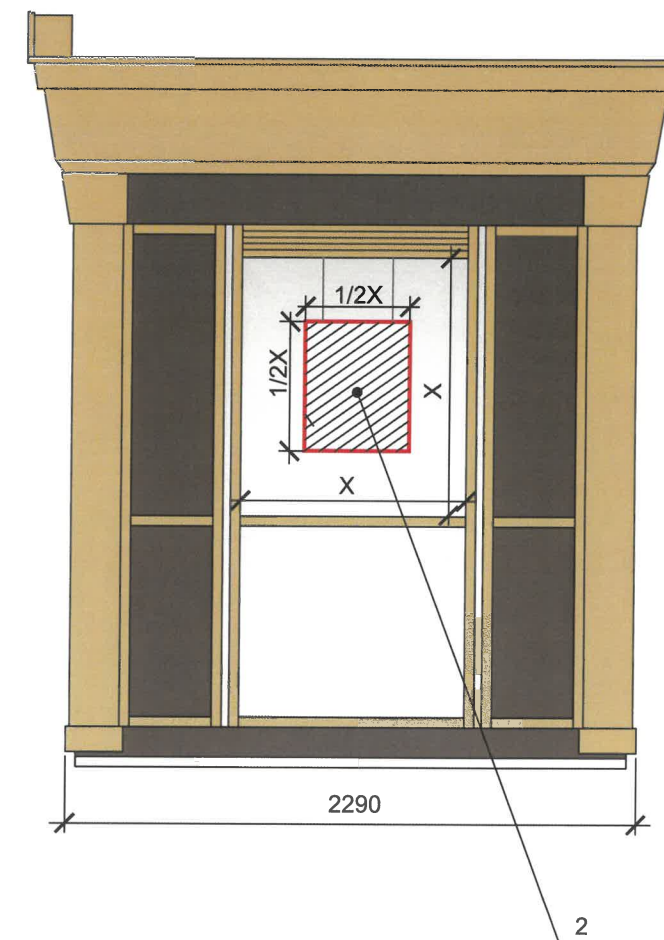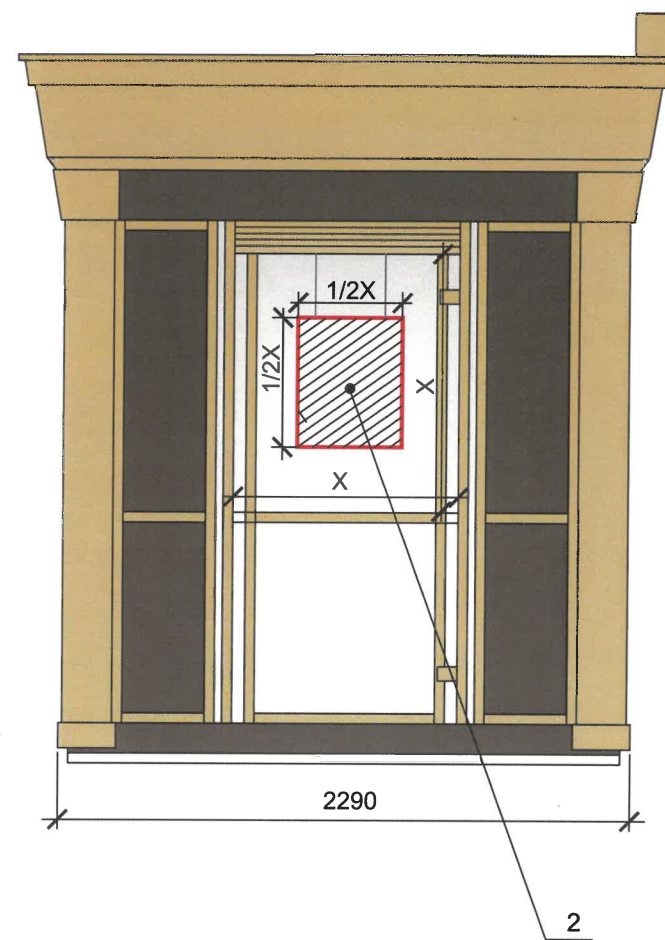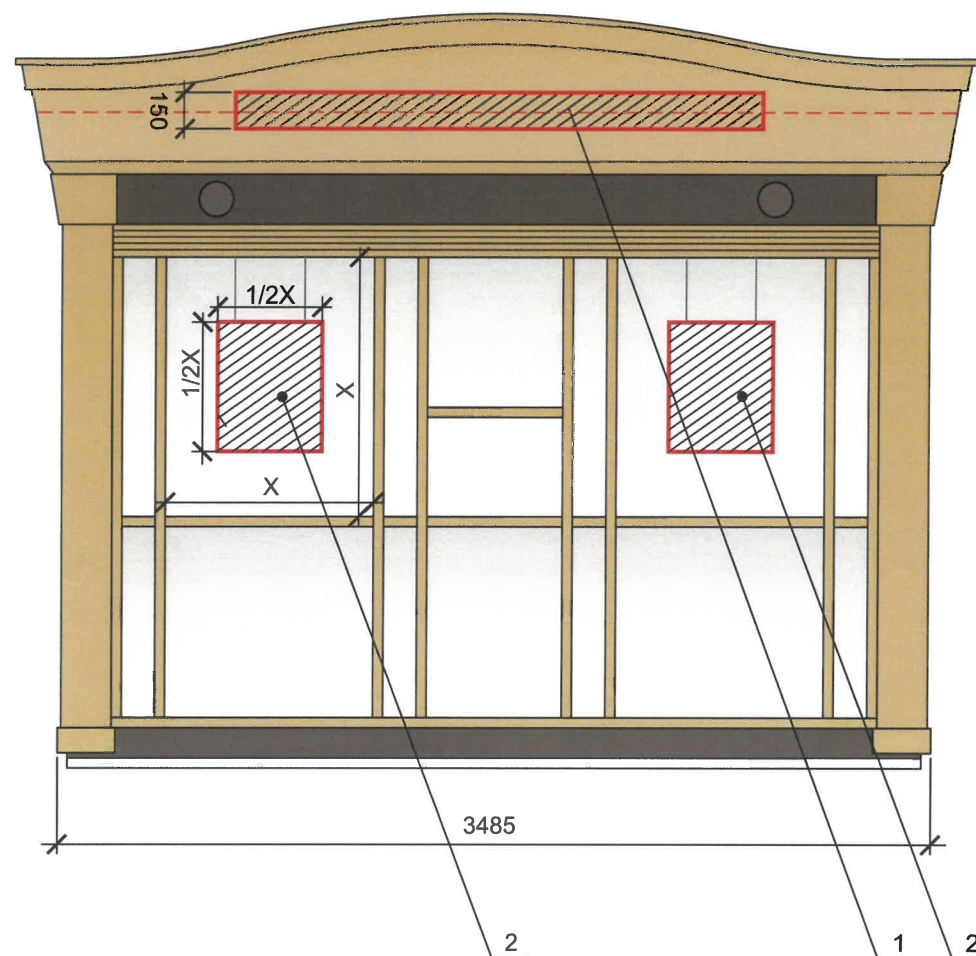

Ведомость средств размещения информации

| № | тип средств информации, материал, способы крепления в соответствии со Стандартными требованиями, утвержденными Правилами благоустройства территории города Перми от 15.12.2020 № 277   | цвет (с указанием RAL) | наличие подсветки |
|---|---|------------------------|-------------------|
| 1 | Вывеска - объемные накладные буквы и/или логотипы без подложки на стене здания. Пластик.   | RAL 9003               | Нет               |
| 2 | Вывеска в виде сплошной панели с внутренней стороны витрин, витражей, оконных блоков (высотой не более половины высоты одного остекления витрины, витража, оконного блока, шириной не более половины ширины одного остекления витрины, витража, оконного блока) путем крепления такой панели подвесами к верхней части проема витрины, витража, оконного блока (например, на тросах) с отступом от остекления не менее чем на 0,15 м. Металл, пластик, пленки. | -                      | Нет               |

Узел крепления средств информации

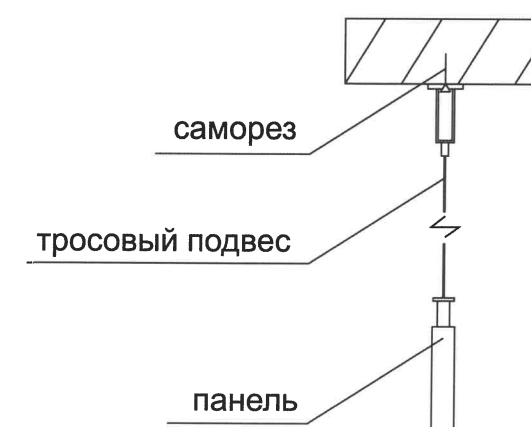



Условные обозначения:


- ось установки средств размещения информации  
 место установки средств размещения информации


Вывеска. Шрифт - PermianSerif (жирный). Высота букв 150 мм, длина не более 70% длины фриза.  
 Вывеска в виде сплошной панели с внутренней стороны витрин, витражей, оконных блоков.  
 Шрифт - PermianSans.

|            |         |      |       |       |         |   |                          |      |        |
|------------|---------|------|-------|-------|---------|---|--------------------------|------|--------|
|            |         |      |       |       |         | 024-2026-КП   |                          |      |        |
|            |         |      |       |       |         | Колерный паспорт индивидуального проекта внешнего вида некапитального строения, сооружения по ул. Окулова, 3У 10, Ленинский район г. Перми |                          |      |        |
| Изм.       | Кол. уч | Лист | № док | Подп. | Дата    | Нестационарный торговый объект (НТО 1) Т1                                                                                                  | Стадия                   | Лист | Листов |
| Разработал | Горлов  |      |       |       | 03.2026 |   | П                        | 10   | 11     |
|            |         |      |       |       |         | Установка средств размещения информации   |                          |      |        |
| Н.контр.   |         |      |       |       | 03.2026 |   | Горлов Игорь Анатольевич |      |        |
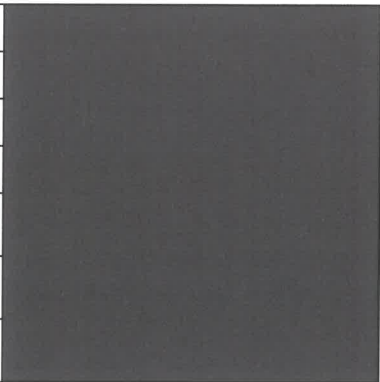
|   |          |    |    |                                                                                     |
|---|----------|----|----|-------------------------------------------------------------------------------------|
| 1 | RAL 7016 | C: | 60 |  |
|   |          | M: | 30 |                                                                                     |
|   |          | Y: | 30 |                                                                                     |
|   |          | K: | 80 |                                                                                     |
|   |          | R: | 55 |                                                                                     |
|   |          | G: | 63 |                                                                                     |
|   |          | B: | 67 |                                                                                     |
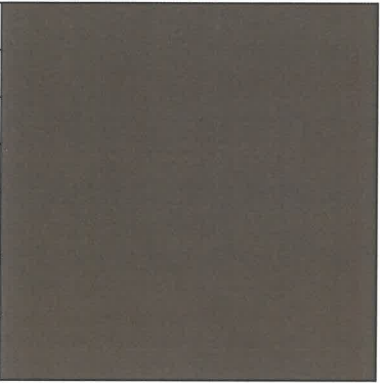
|         |          |    |     |                                                                                     |
|---------|----------|----|-----|-------------------------------------------------------------------------------------|
| 3,<br>8 | RAL 7039 | C: | 50  |  |
|         |          | M: | 40  |                                                                                     |
|         |          | Y: | 50  |                                                                                     |
|         |          | K: | 40  |                                                                                     |
|         |          | R: | 107 |                                                                                     |
|         |          | G: | 105 |                                                                                     |
|         |          | B: | 95  |                                                                                     |
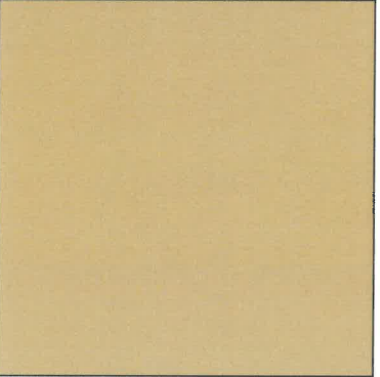
|                           |          |    |     |                                                                                       |
|---------------------------|----------|----|-----|---------------------------------------------------------------------------------------|
| 2,<br>4,<br>5,<br>6,<br>7 | RAL 1001 | C: | 0   |  |
|                           |          | M: | 20  |                                                                                       |
|                           |          | Y: | 50  |                                                                                       |
|                           |          | K: | 20  |                                                                                       |
|                           |          | R: | 209 |                                                                                       |
|                           |          | G: | 188 |                                                                                       |
|                           |          | B: | 138 |                                                                                       |
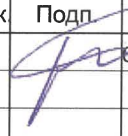
|            |         |      |       |                                                                                       |         |   |                          |      |
|------------|---------|------|-------|---------------------------------------------------------------------------------------|---------|---|--------------------------|------|
|            |         |      |       |                                                                                       |         | 024-2026-КП   |                          |      |
|            |         |      |       |                                                                                       |         | Колерный паспорт индивидуального проекта внешнего вида<br>некапитального строения, сооружения по<br>ул. Окулова, 3У 10, Ленинский район г. Перми |                          |      |
| Изм.       | Кол. уч | Лист | № док | Подп.                                                                                 | Дата    |   |                          |      |
| Разработал | Горлов  |      |       |  | 03.2026 | Нестационарный торговый объект<br>(НТО 1) Т1   | Стадия                   | Лист |
|            |         |      |       |                                                                                       |         |   | П                        | 11   |
|            |         |      |       |                                                                                       |         | Эталоны колеров   | Горлов Игорь Анатольевич |      |
| Н.контр.   |         |      |       |                                                                                       | 03.2026 |   |                          |      |
|            |         |      |       |                                                                                       |         |   |                          |      |