

С4Р-22-01-32-574 от 14.10.2013

ПРОЕКТ РЕКЛАМНОЙ КОНСТРУКЦИИ И ЕЁ ТЕРРИТОРИАЛЬНОГО РАЗМЕЩЕНИЯ.  
СТЕЛА УКАЗАТЕЛЬНАЯ СВЕТОВАЯ ПЕРЕСЕЧЕНИЕ УЛИЦЫ КУЙБИШЕВА И УЛИЦЫ СЕДОВА  
В СВЕРДЛОВСКОМ РАЙОНЕ ГОРОДА ПЕРМИ


Заказчик: ООО "Виват-трейд"

ШИФР: 135-13-АР

Выполнено: ООО "ГК СТРОНГ Инжиниринг"  
директор: Васильев М.В.





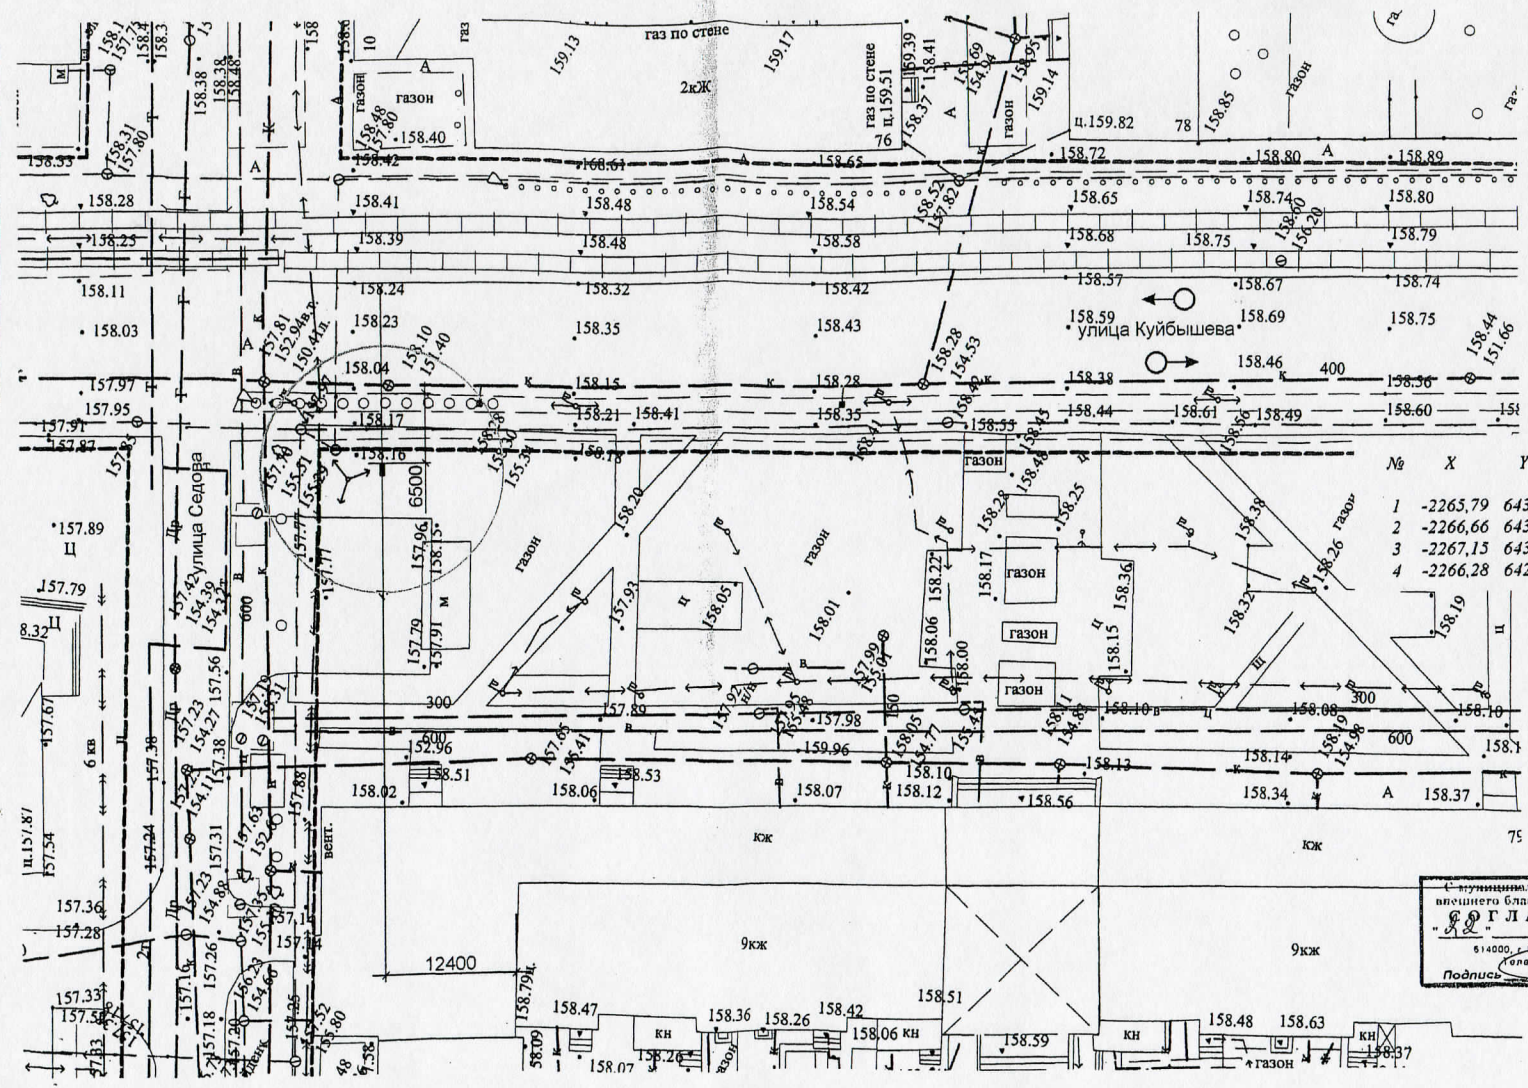

№	X	Y	Длина м	Дирекционный угол
1	-2265,79	643,42	1,00	150°11'9"
2	-2266,66	643,92	1,00	240°11'9"
3	-2267,15	643,05	1,00	330°11'9"
4	-2266,28	642,55	1,00	060°11'9"

Специализированный отдел...  
 внешнего благоустройства: Пер. 1  
**О. Г. ГЛАБОВАН**  
 614000, г. Пермь, ул. Демкина, 25  
 Телефон: 12-4952  
 Подпись: *О. Г. Глабован*

Управление архитектуры и городского дизайна  
 ДГА администрации г.Перми  
**СООТВЕТСТВУЕТ АРХИТЕКТУРНОМУ  
 ОБЛИКУ ГОРОДА ПЕРМИ**  
 «16» 10 13  
 Подпись: *[Signature]*

**УСЛОВНЫЕ ОБОЗНАЧЕНИЯ:**

- - проектируемая конструкция
- → - направление движения транспорта
- - существующие здания

Изм.	Кол.уч.	Лист	№ док.	Подпись	Дата
				Фролов И.А.	25.05.17
Разработал		Фролов И.А.			
Исполнил		Шалунов Н.М.			

135-13-АР

Заказчик: ООО "Виват-трейд"

Проект рекламной конструкции и её территориального размещения. Стела указательная световая пересечении улицы Куйбышева и улицы Седова в Свердловском районе города Перми

Стадия	Лист	Листов
ЭП	11	6

ООО "ГК СТРОИТЕЛ-ИНЖИНИРИНГ"

№ подл. 1 подпись




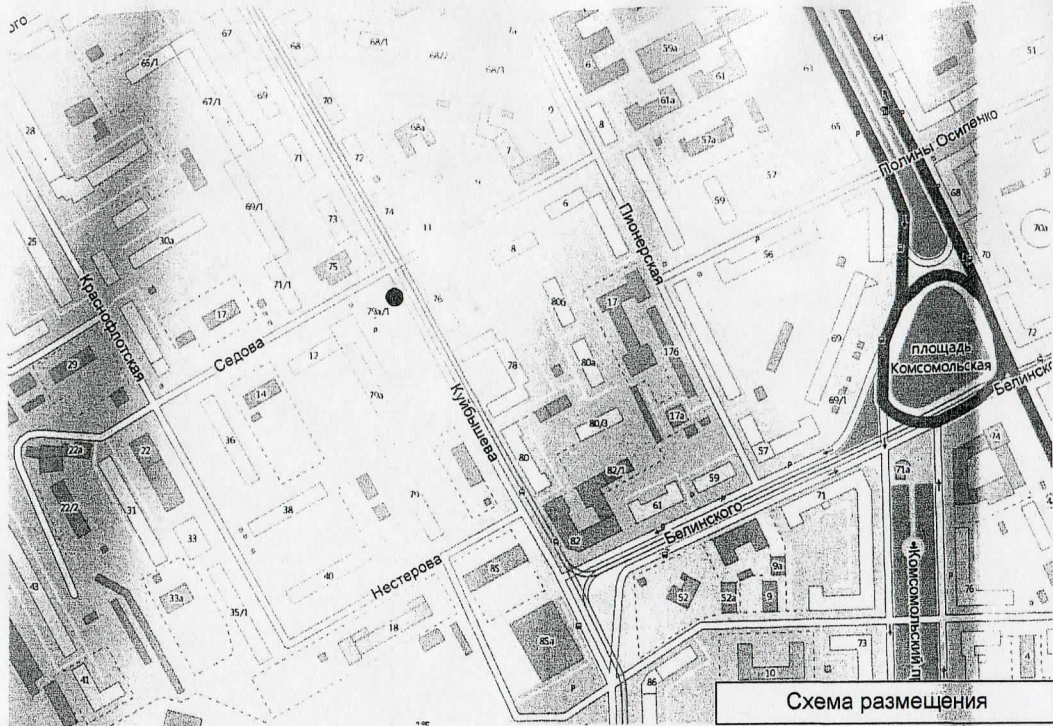


Схема размещения

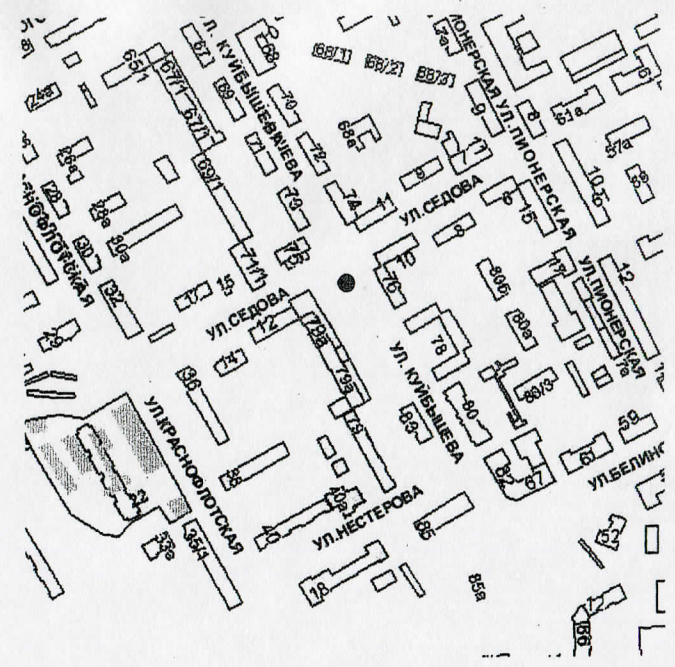

Ситуационный план М 1:5000

УСЛОВНЫЕ ОБОЗНАЧЕНИЯ:

● - проектируемая конструкция

						135-13-AP			
						Заказчик: ООО "Виват-трейд"			
Изм.	Кол.уч.	Лист	№ док.	Подпись	Дата	Проект рекламной конструкции и её территориального размещения. Стела указательная световая пересечение улицы Куйбышева и улицы Седова в Свердловском районе города Перми	Стадия	Лист	Листов
							ЭП	2	6
Разработал Фролов И.А.									
Схема размещения									



Фотографический снимок места установки



						135-13-AP			
						Заказчик: ООО "Виват-трейд"			
Изм.	Кол.уч.	Лист	№ док.	Подпись	Дата	Проект рекламной конструкции и её территориального размещения. Стела указательная световая пересечение улицы Куйбышева и улицы Седова в Свердловском районе города Перми	Стадия	Лист	Листов
Разработал	Фролов И.А.				25.09/3		ЭП	3	6
						Фотографический снимок	ООО "ПК СТРОНГ Инжиниринг"		









Боковой вид

Фронтальный вид

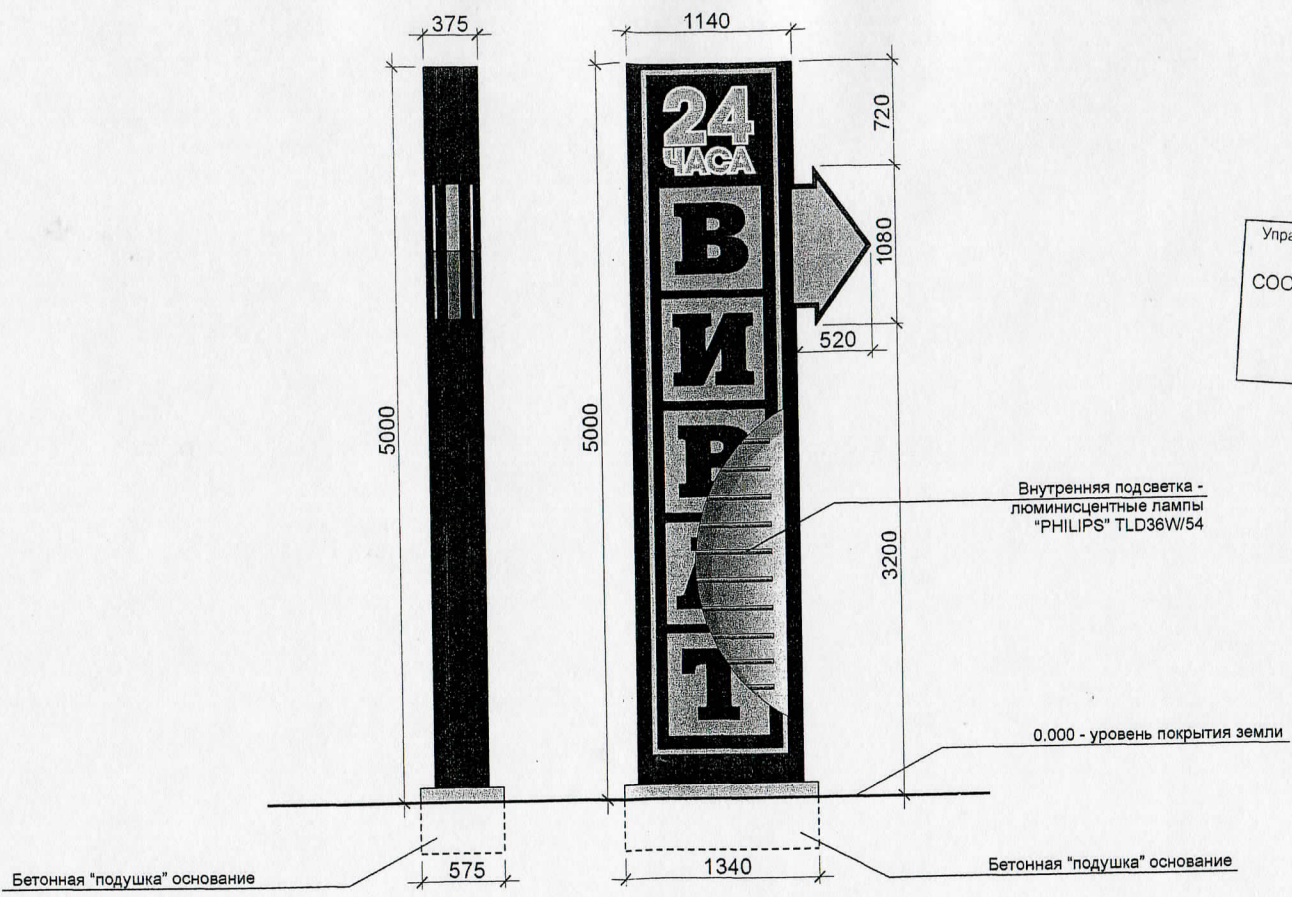


Управление архитектуры и городского дизайна  
ДГА администрации г.Перми  
СООТВЕТСТВУЕТ АРХИТЕКТУРНОМУ  
ОБЛИКУ ГОРОДА ПЕРМИ  
«16» 10 13  
Подпись *[Signature]*

Вид сверху

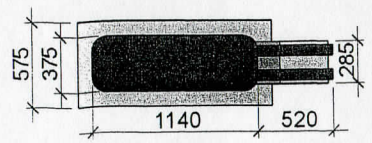

						135-13-AP			
						Заказчик: ООО "Виват-трейд"			
Изм.	Кол.уч.	Лист	№ док.	Подпись	Дата	Проект рекламной конструкции и её территориального размещения. Стела указательная световая пересечение улицы Куйбышева и улицы Седова в Свердловском районе города Перми	Стадия	Лист	Листов
Разработал	Фролов И.А.			<i>[Signature]</i>	25.03	районе города Перми	ЭП	5	6
						Конструктивный вид	ООО "ГК СТРОНГ Инжиниринг"		

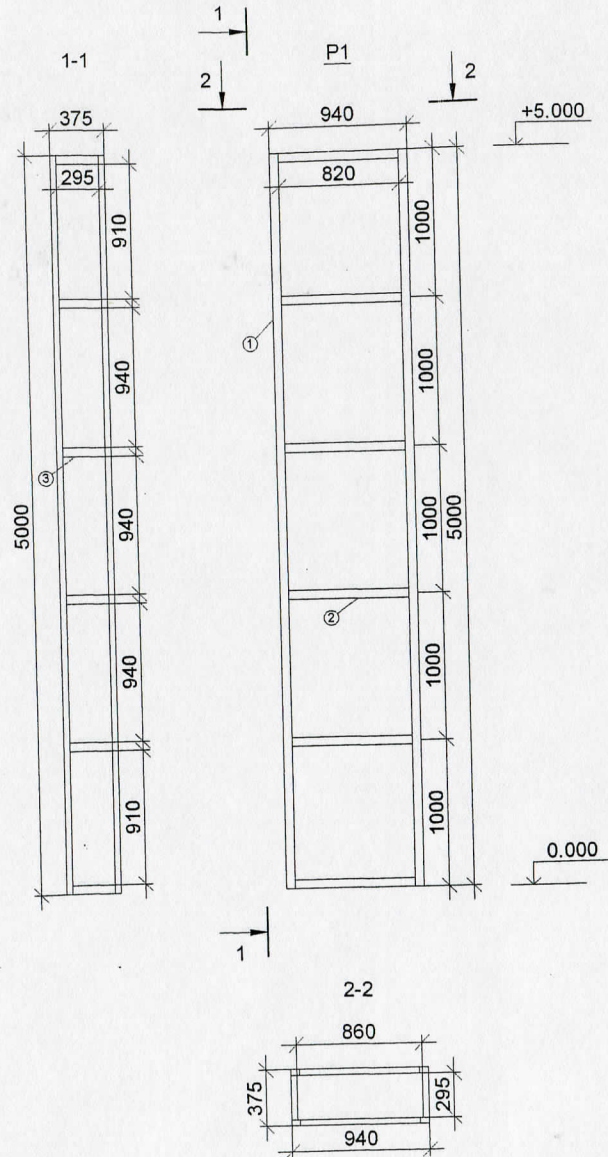

Спецификация: Сталь С255 по ГОСТ 27772-88,  
труба профильная по ГОСТ 13663-86

Марка	Поз.	Наименование	Кол-во	Вес, кг			Прим.
				поз.	всех	марки	
P1 рама	1	труба проф. 60x40 L=5000	4 шт.	23,65	94,6		
	2	труба проф. 60x40 L=820	12 шт.	3,88	46,56	157,84	
	3	труба проф. 60x40 L=295	12 шт.	1,39	16,68		

1. Конструкцию выполнить металлической, сварной.
2. Сварку металлоконструкции выполнять электродами 3-42 (ГОСТ 9467-75\*) по ГОСТ 5264-80\*.
3. Высота шва принята по наименьшей толщине свариваемых элементов.
4. Все видимые швы зачистить.
5. Сварку вести электродами типа Э42.
6. После выполнения выполнить антикоррозийную защиту краской ПФ-115 серого цвета по грунту ГФ-021.

						135-13-AP		
						Заказчик: ООО "Виват-трейд"		
Изм.	Кол.уч.	Лист	№ док.	Подпись	Дата	Проект рекламной конструкции и её территориального размещения. Стела указательная световая пересечение улицы Кубышева и улицы Седова в Свердловском районе города Перми		
Разработал	Фролов И.А.				20.08.2015	Стация	Лист	Листов
						ЭП	6	6
						Конструктивное решение		
						ООО "ГК СТРОНГ Инжиниринг"		