

СВИДЕТЕЛЬСТВО

О ГОСУДАРСТВЕННОЙ РЕГИСТРАЦИИ ПРАВА

Управление Федеральной службы государственной регистрации,
кадастра и картографии по Пермскому краю

Дата выдачи:

"07" августа 2013 года

Документы-основания: • Постановление Верховного Совета РФ "О разграничении государственной собственности в Российской Федерации на федеральную собственность, государственную собственность республик в составе Российской Федерации, краев, областей, автономной области, автономных округов, городов Москвы и Санкт-Петербурга и муниципальную собственность" от 27.12.1991 №3020-1

• Решение "О включении в состав муниципальной собственности г.Перми жилого фонда Кировского, Индустриального, Ленинского районов" от 13.07.1993 №163, выдавший орган: Малый Совет Пермского городского Совета народных депутатов

Субъект (субъекты) права: Муниципальное образование город Пермь

Вид права: Собственность

Объект права: Помещения, назначение: нежилое, общая площадь 247 кв.м, этаж: подвал, адрес (местонахождение) объекта: Пермский край, г.Пермь, Кировский район, ул.Адмирала Нахимова, 10

Кадастровый (или условный) номер: 59:01:1713017:1415

Существующие ограничения (обременения) права: не зарегистрировано

о чем в Едином государственном реестре прав на недвижимое имущество и сделок с ним "07" августа 2013 года сделана запись регистрации № 59-59-01/017/2013-023


Регистратор

Дзюина О.Е.



(ПОДПИСЬ)

59-БГ 970282

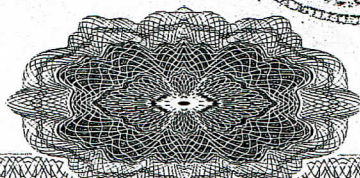


Кадастровый паспорт

Кадастровый номер _____

Инвентарный номер (ранее присвоенный учетный номер) 2103/2


2. План расположения помещения на этаже

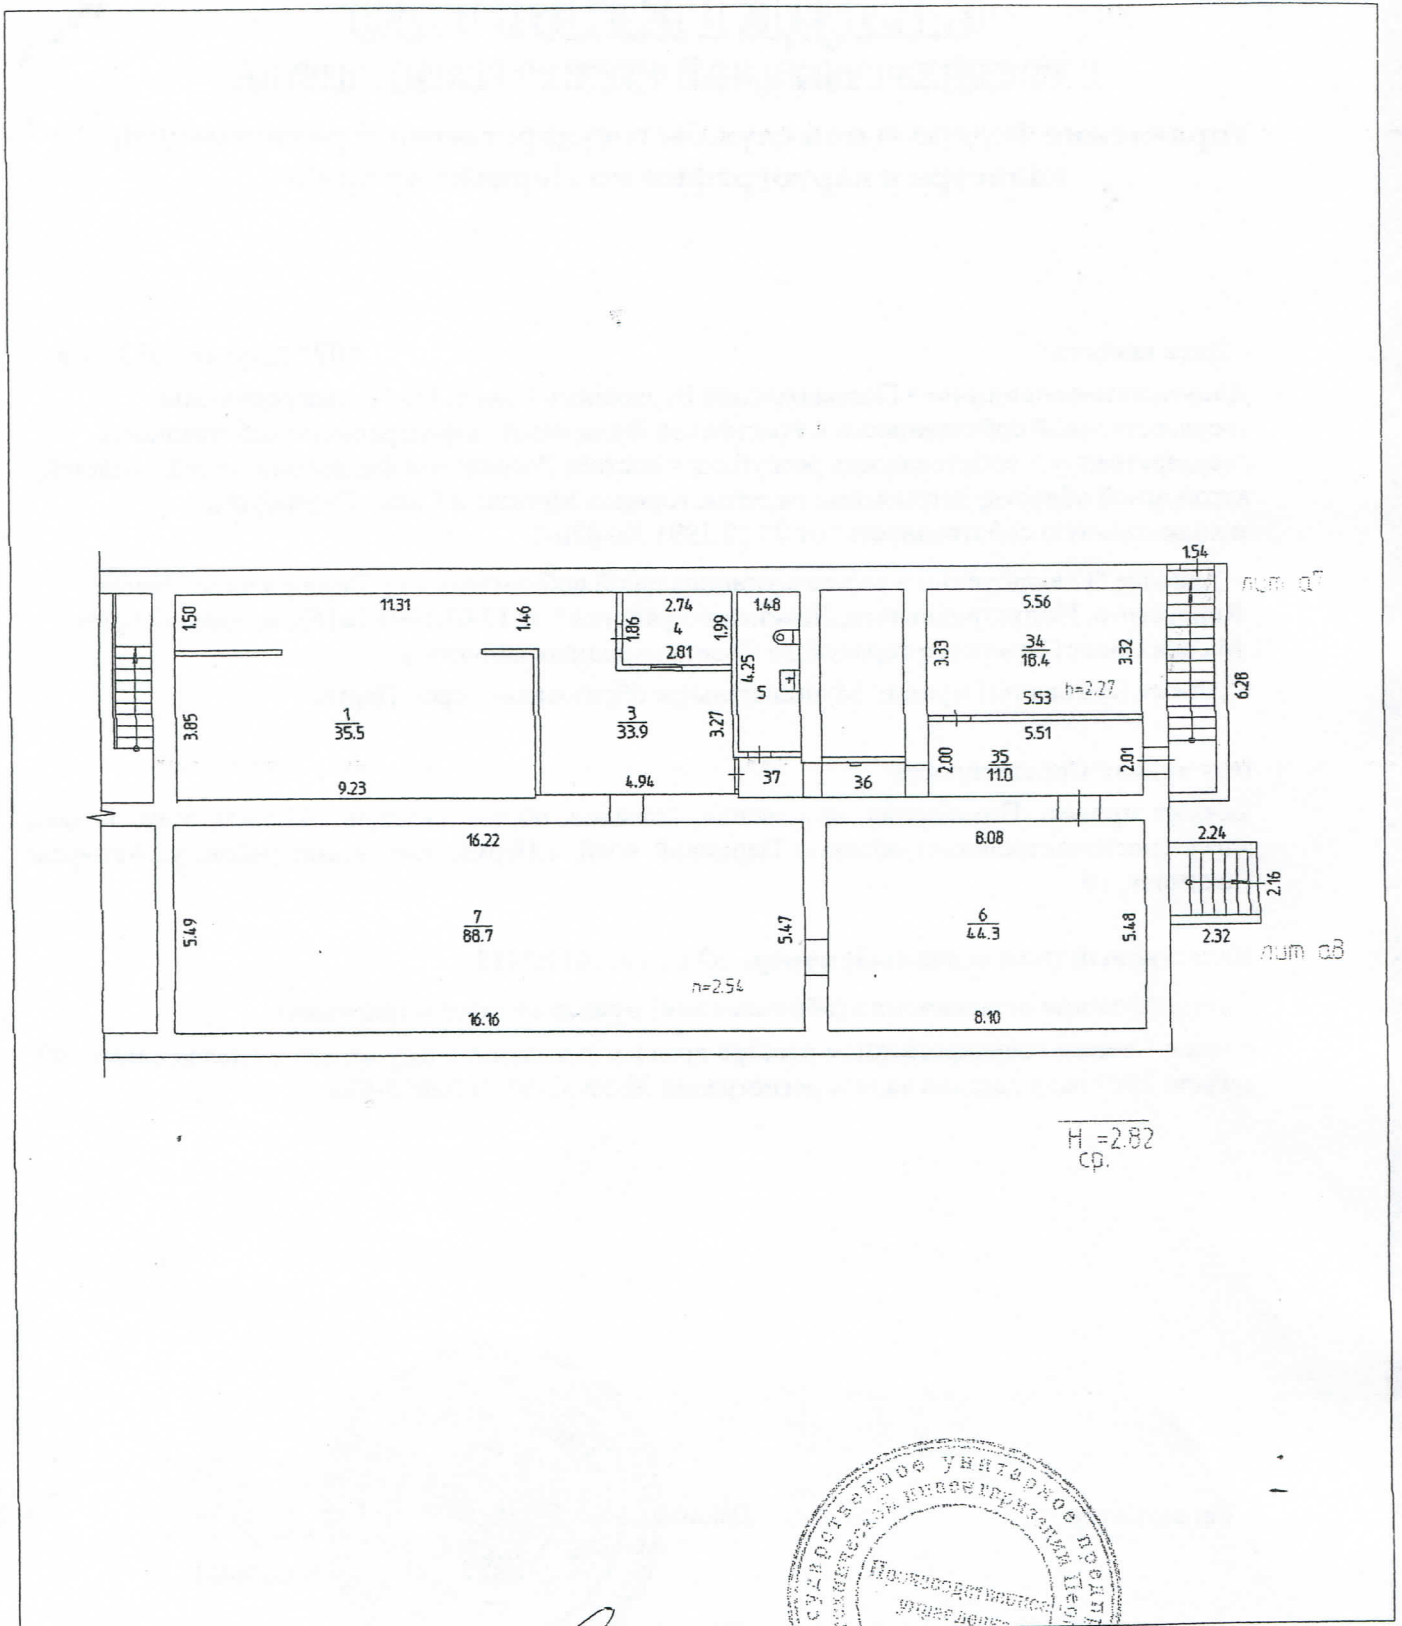

Руководитель (уполномоченное лицо)

Смирнов
(Ф.И.О., подпись)

М.П.

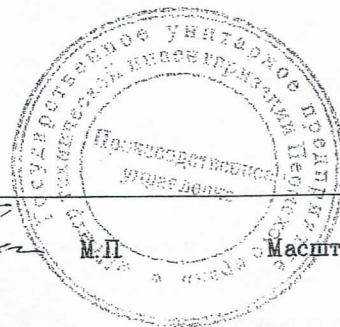

Масштаб 1:200

Областное государственное унитарное предприятие
<<ЦЕНТР ТЕХНИЧЕСКОЙ ИНВЕНТАРИЗАЦИИ ПЕРМСКОЙ ОБЛАСТИ>>
КИРОВСКИЙ РАЙОННЫЙ ФИЛИАЛ

Республика Россия
Край (область) Пермский
Город Пермь
Район города Кировский

ТЕХНИЧЕСКИЙ ПАСПОРТ НЕЖИЛОГО ПОМЕЩЕНИЯ

В доме № 10 по улице (пер.) АДМИРАЛА НАХИМОВА (Литер А)

Инвентарный номер						
Номер в реестре жилищного фонда						
Кадастровый номер						
	А	Б	В	Г	Д	Е



Паспорт составлен по состоянию на : 1 ноября 2006 г.

(указывается дата обследования объекта учета)

Описание зданий и сооружений. (ул. АДМИРАЛА НАХИМОВА ,дом№ 10 лит.А)


Литера	Наименование	По наружному обмеру			Характеристика конструктивных элементов				
		Дли-на м.	Ш и р	Пло-щадь кв.м.	Фундамент	Стены (или материал конструкции)	Перекрытия	Крыша	Полы
a7	спуск в подвал			9,6		кирпичные	деревянные	железная	бетонные
a8	спуск в подвал			4,9		кирпичные	железобетонные плиты		



Район Кировский кв. N 3023

ПЛАН
строения, находящегося в городе Перми
по ул. Адмирала Нахимова N 10
Лит 'А'

ПОДВАЛ
Загл 2.57

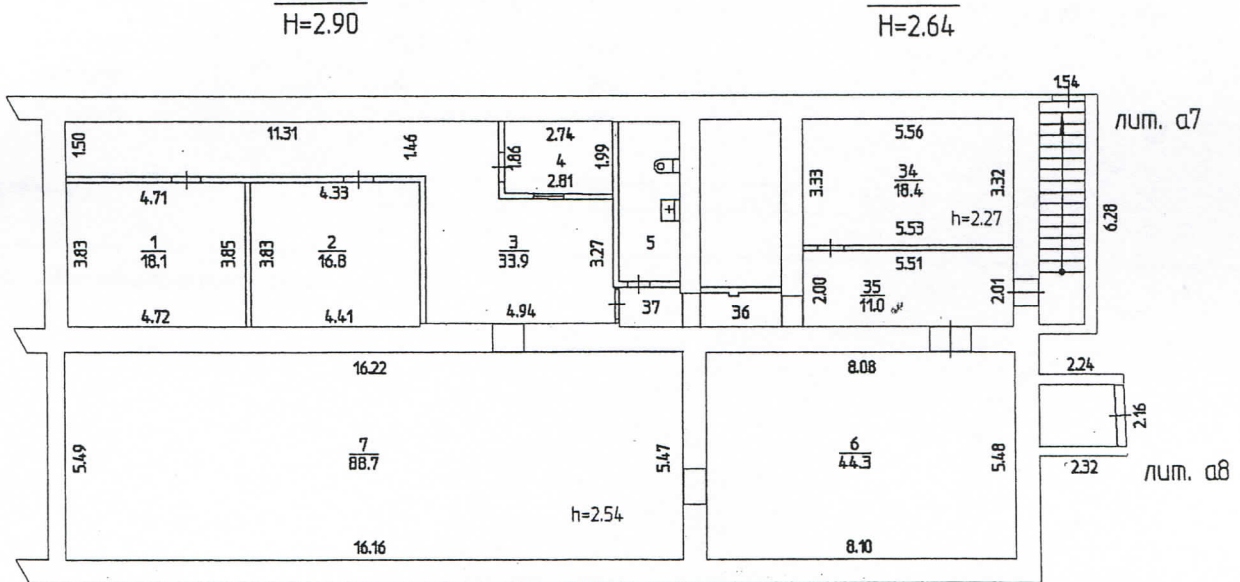

Самовольная перепланировка
помещ. 1,2,3,34,35,37



Масштаб 1:200

01 11 2006 исполнитель Черемисина

105

I. Сведения о принадлежности

Дата записи	Наименование организации или Фамилия Имя Отчество	Документы, подтверждающие право собственности	Долевое участие
01.11.2006	АДМИНИСТРАЦИЯ ГОРОДА ПЕРМИ	Регистрационное удостоверение N2013 от 01.09.1998г.	-

II. Экспликация нежилого помещения

Этажи, литера	№комнат по плану помещения	Назначение частей помещения	Формула подсчета помещений	учебно-научная			быт.обслуживание			Пло-дь поджй, балкон, прочей	Высота пом. по вн.обмеру	Сам-но перевобору д. площадь (переплан ировка)	Приме- чание
				Общая площадь	В т.ч площадь полезная	подсобная	Общая площадь	В т.ч площадь полезная	подсобная				
-подв. А	1	класс		18,1	18,1					2,54	18,1		
	2	класс		16,8	16,8						16,8		
	3	коридор		33,9		33,9					33,9		
	4	помещение		5,2		5,2							
	5	туалет		6,3		6,3							
	6	прием посуды					44,3	44,3		2,27			
	7	мастерская		88,7	88,7					2,54			
	34	мастерская		18,4	18,4					2,27	18,4		
	35	коридор		11,0		11,0					11		
	36	коридор		2,0		2,0				2,54			
	37	коридор		1,7		1,7					1,7		

того по учебным мастерским

202,1	142,0	60,1	44,3	44,3	0,0
-------	-------	------	------	------	-----

Самовольная перепланировка нежилого помещения



III. Техническое описание нежилого помещения .

Год постройки	1962г.	Этажность	подвал	Физический износ	24
Наименование конструктивного элемента	Описание элементов (материал, конструкция или система, отделка и прочее)				
1	2				
1 Наружные стены (материал)	железобетонные				
2 Перегородки (материал)	кирпичные ГКЛ				
3 Перекрытия (материал)	железобетонные плиты				
4 Полы а) б) в) г)	бетонная плитка бетонные линолеумовые				
6 Проемы оконные дверные	деревянные однопольные металлические				
7 Отделка стен: а) б) в) г)	штукатурка, побелка, окраска плитка керамическая обои				
8 Отделка потолков: а) б) в) г)	побелка				
9 Вид отопления					
10 Наличие: а) водоснабжения б) электроснабжения в) канализации г) горячего водоснабжения д) ванн или душа, сауны или бассейна е) лоджий или балконов ж) телефона з) радио и) лифт к) мусоропровод л) вентиляция	водоснабжение центральное электроснабжение (проводка открытая) канализация центральная горячее водоснабжение центральное				



IV. Стоимость нежилого помещения.

Полная балансовая стоимость _____ руб.
 Остаточная балансовая стоимость с учетом износа _____ руб.
 Действительная инвентаризационная стоимость в ценах **2005** год **630801** руб.

Дата		Фамилия, имя, отчество	Подпись
1 ноября 2006 г.	Исполнил	Черемисина С.И.	<i>Черемисина</i>
10 ноября 2006 г.	Проверил	Казакова О.И.	<i>Казакова</i>

Паспорт выдан _____ года
 Руководитель Кировского районного филиала ОГУП "ЦТИ" *Федотова Н.Н.* Федотова Н.Н.

ФОТОПРИЛОЖЕНИЕ

