


КО. N 2922

ПЛАН


строения, находящегося в городе Перми

по ул. Генерала Черныховского N 76

1 этаж

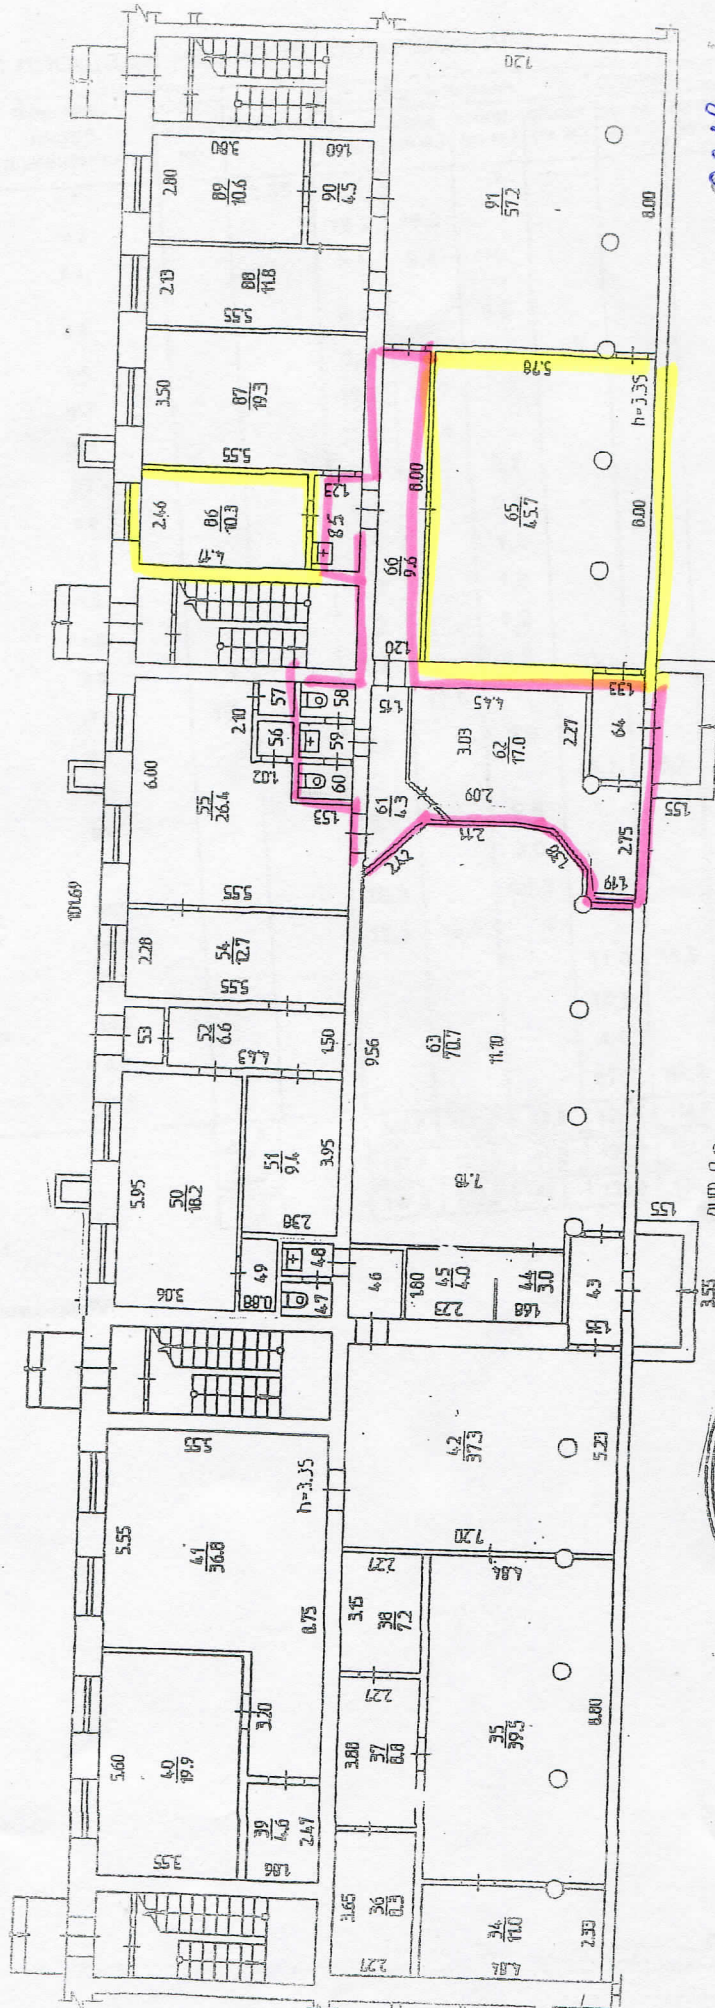

ОСН  
СЛ 17

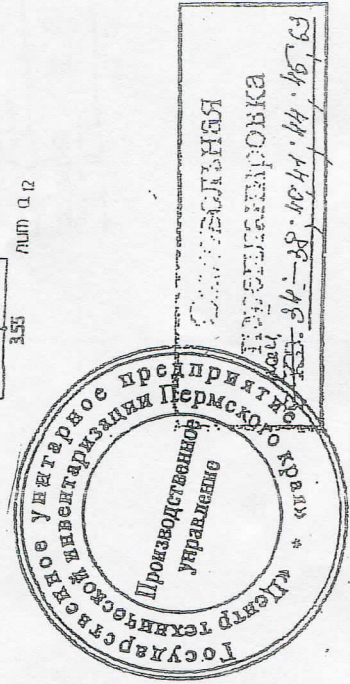

Масштаб 1:200 '02' 11 2006 Исполнитель Серова Н.В.

2. Экспликация площади нежилого помещения

№ по плану	Назначение частей помещения	Формула частей помещения	Самовольно	Высота	Быт. обслуживание			Торговая			
					общая (кв.м.)	основ. (кв.м.)	вспом. (кв.м.)	общая (кв.м.)	основ. (кв.м.)	вспом. (кв.м.)	
49	кладовая	1,7		3,35	1,7		1,7				
50	фото-салон	18,2			18,2	18,2					
51	обувная мастерская	9,4			9,4	9,4					
52	коридор	6,6			6,6		6,6				
53	тамбур	1,4			1,4		1,4				
54	ателье	12,7			12,7	12,7					
55	ателье	26,4			26,4	26,4					
56	кладовая	0,7			0,7		0,7				
57	кладовая	0,8			0,8		0,8				
58	туалет	1,2			1,2		1,2				
59	умывальная	1,2			1,2		1,2				
60	туалет	1,2			1,2		1,2				
61	коридор	4,3	4,3		4,3		4,3				
62	ателье	17,0	17		17,0	17,0					
64	тамбур	2,8			2,8		2,8				
65	торговый зал	45,7						45,7	45,7		
66	коридор	9,6			9,6		9,6				
85	коридор	3,0			3,0		3,0				
86	вспом.помещение	10,3			10,3		10,3				
87	швейный цех	19,3			19,3	19,3					
88	кладовая товара	11,8						11,8	11,8		
89	вспом.помещение	10,6						10,6		10,6	
90	коридор	4,5						4,5		4,5	
91	торговый зал	57,2						57,2	57,2		
					21,3						
					21,3						
					21,3						
					147,8	103,0	44,8	129,8	114,7	15,1	
					147,8	103,0	44,8	129,8	114,7	15,1	
					147,8	103,0	44,8	129,8	114,7	15,1	

- 1  
в А

1 перепланировка нежилого помещения

2017,6

И.И. Капнишова