



СВИДЕТЕЛЬСТВО

О ГОСУДАРСТВЕННОЙ РЕГИСТРАЦИИ ПРАВА

Управление Федеральной службы государственной регистрации,
кадастра и картографии по Пермскому краю

Дата выдачи: "22" октября 2013 года

Документы-основания: • Решение Арбитражного суда Пермского края от 01.07.2009

Субъект (субъекты) права: Муниципальное образование город Пермь

Вид права: Собственность

Объект права: помещение, назначение: нежилое помещение, общая площадь 11,5 кв.м, этаж 1, адрес (местонахождение) объекта: Пермский край, г.Пермь, Мотовилихинский район, ул.Юрша, д.92

Кадастровый (или условный) номер: 59:01:4311760:1782

Существующие ограничения (обременения) права: не зарегистрировано

о чем в Едином государственном реестре прав на недвижимое имущество и сделок с ним "22" октября 2013 года сделана запись регистрации № 59-59-01/023/2013-018


Регистратор

Костылева



(подпись)

59-БД 031891

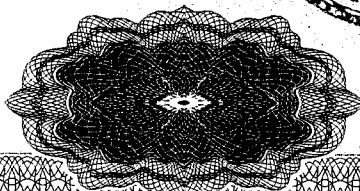


Кадастровый паспорт
помещение

Инвентарный номер 2-930

2. План расположения помещения на этаже

I этаж

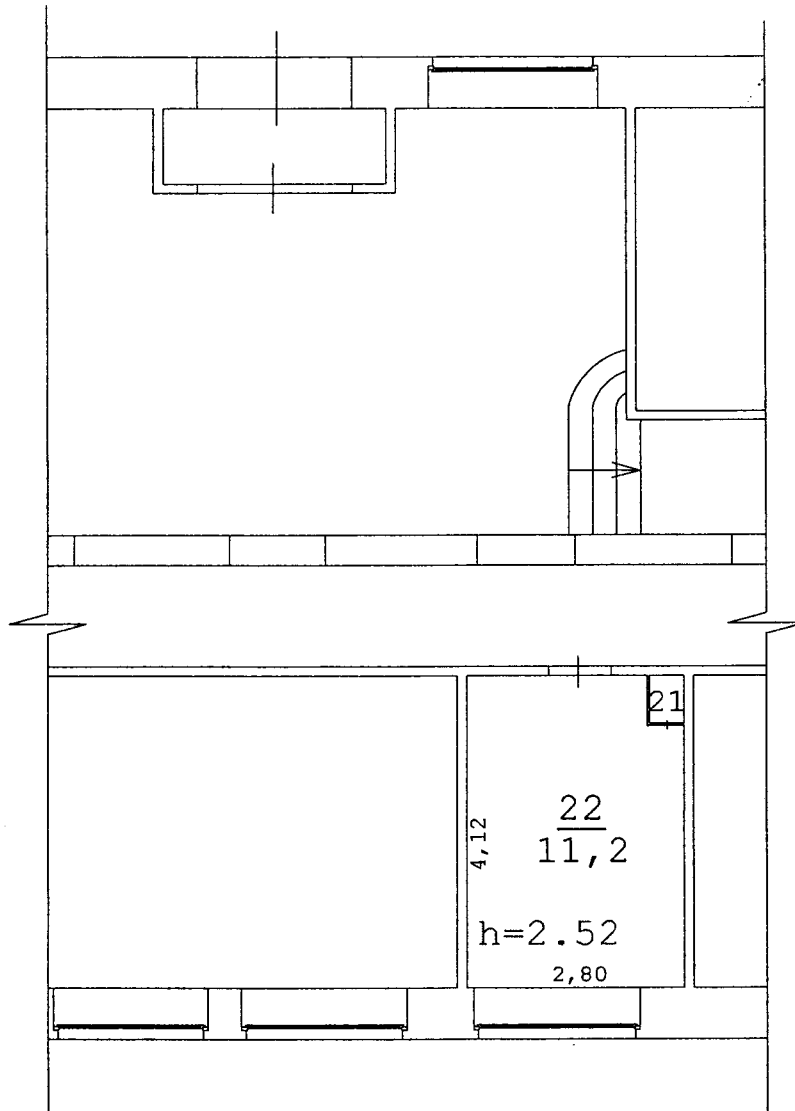


Масштаб 1:100

Главный специалист по инвентаризации
Пермского участка №3 МУП "Верещагинское БТИ"



Щербань М.В.

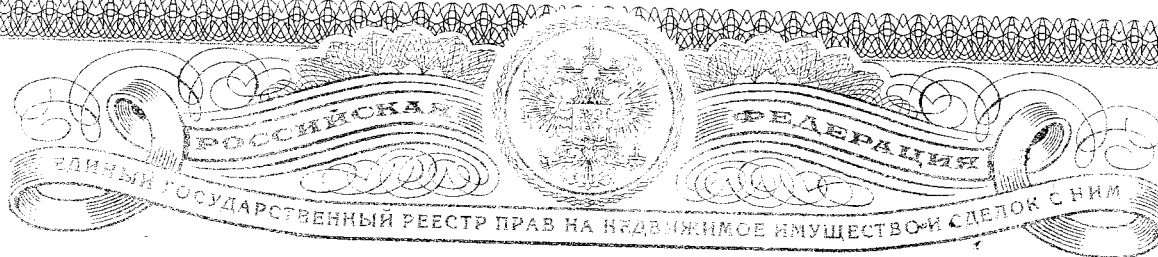

СВИДЕТЕЛЬСТВО

О ГОСУДАРСТВЕННОЙ РЕГИСТРАЦИИ ПРАВА

Управление Федеральной службы государственной регистрации,
кадастра и картографии по Пермскому краю

Дата выдачи:

"22" октября 2013 года

Документы-основания: • Решение Арбитражного суда Пермского края от 01.07.2009

Субъект (субъекты) права: Муниципальное образование город Пермь

Вид права: Собственность


Объект права: помещение, назначение: нежилое помещение, общая площадь 50,7 кв.м, этаж 1, адрес (местонахождение) объекта: Пермский край, г.Пермь, Мотовилихинский район, ул.Юрша, д.92

Кадастровый (или условный) номер: 59:01:4311760:1779

Существующие ограничения (обременения) права: не зарегистрировано
о чем в Едином государственном реестре прав на недвижимое имущество и сделок с ним "22" октября 2013 года сделана запись регистрации № 59-59-01/023/2013-017

Регистратор


Гельфенбуим О.А.

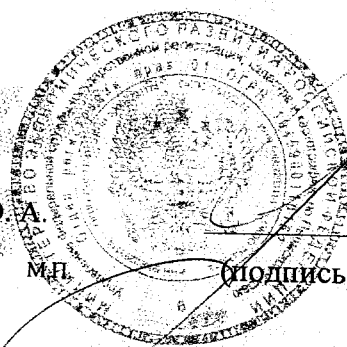

М.П.

(подпись)


59-БД 031909

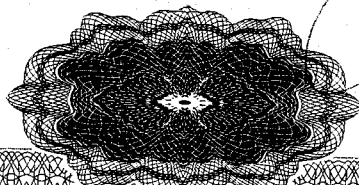

Район Мотовилихинский кв. N 1760

ПЛАН
помещения, находящегося в городе Перми
по ул. Юрша N 92

I ЭТАЖ

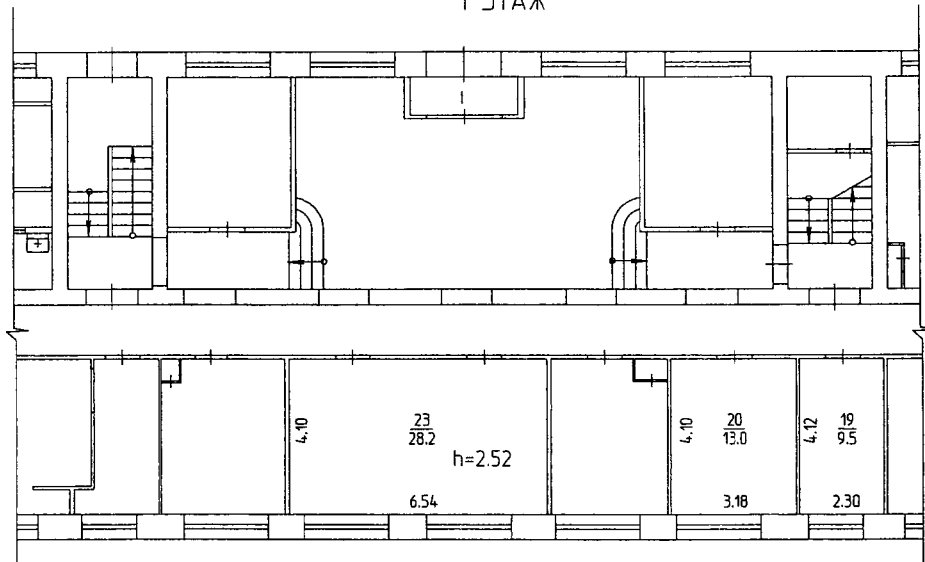

Лин А



Масштаб 1:200 "05" 07 2007 Исполнитель Береснева Е.А.



СВИДЕТЕЛЬСТВО О ГОСУДАРСТВЕННОЙ РЕГИСТРАЦИИ ПРАВА

Управление Федеральной службы государственной регистрации,
кадастра и картографии по Пермскому краю

Дата выдачи:

"22" октября 2013 года

Документы-основания: • Решение Арбитражного суда Пермского края от 01.07.2009

Субъект (субъекты) права: Муниципальное образование город Пермь

Вид права: Собственность

Объект права: помещение, назначение: нежилое помещение, общая площадь 12,7 кв.м, этаж 1, адрес (местонахождение) объекта: Пермский край, г.Пермь, Мотовилихинский район, ул.Юрша, д.92

Кадастровый (или условный) номер: 59:01:4311760:1780

Существующие ограничения (обременения) права: не зарегистрировано

о чем в Едином государственном реестре прав на недвижимое имущество и сделок с ним "22" октября 2013 года сделана запись регистрации № 59-59-01/023/2013-016

*архивное
159-1-3*


Регистратор

Костышева Л. В.



Л. В. Костышева
ПОДПИСЬ

59-БД 031890

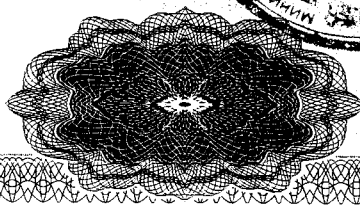


Кадастровый паспорт помещения

Кадастровый номер _____

Инвентарный номер (ранее присвоенный учетный номер) 15396

2. План расположения помещения на этаже

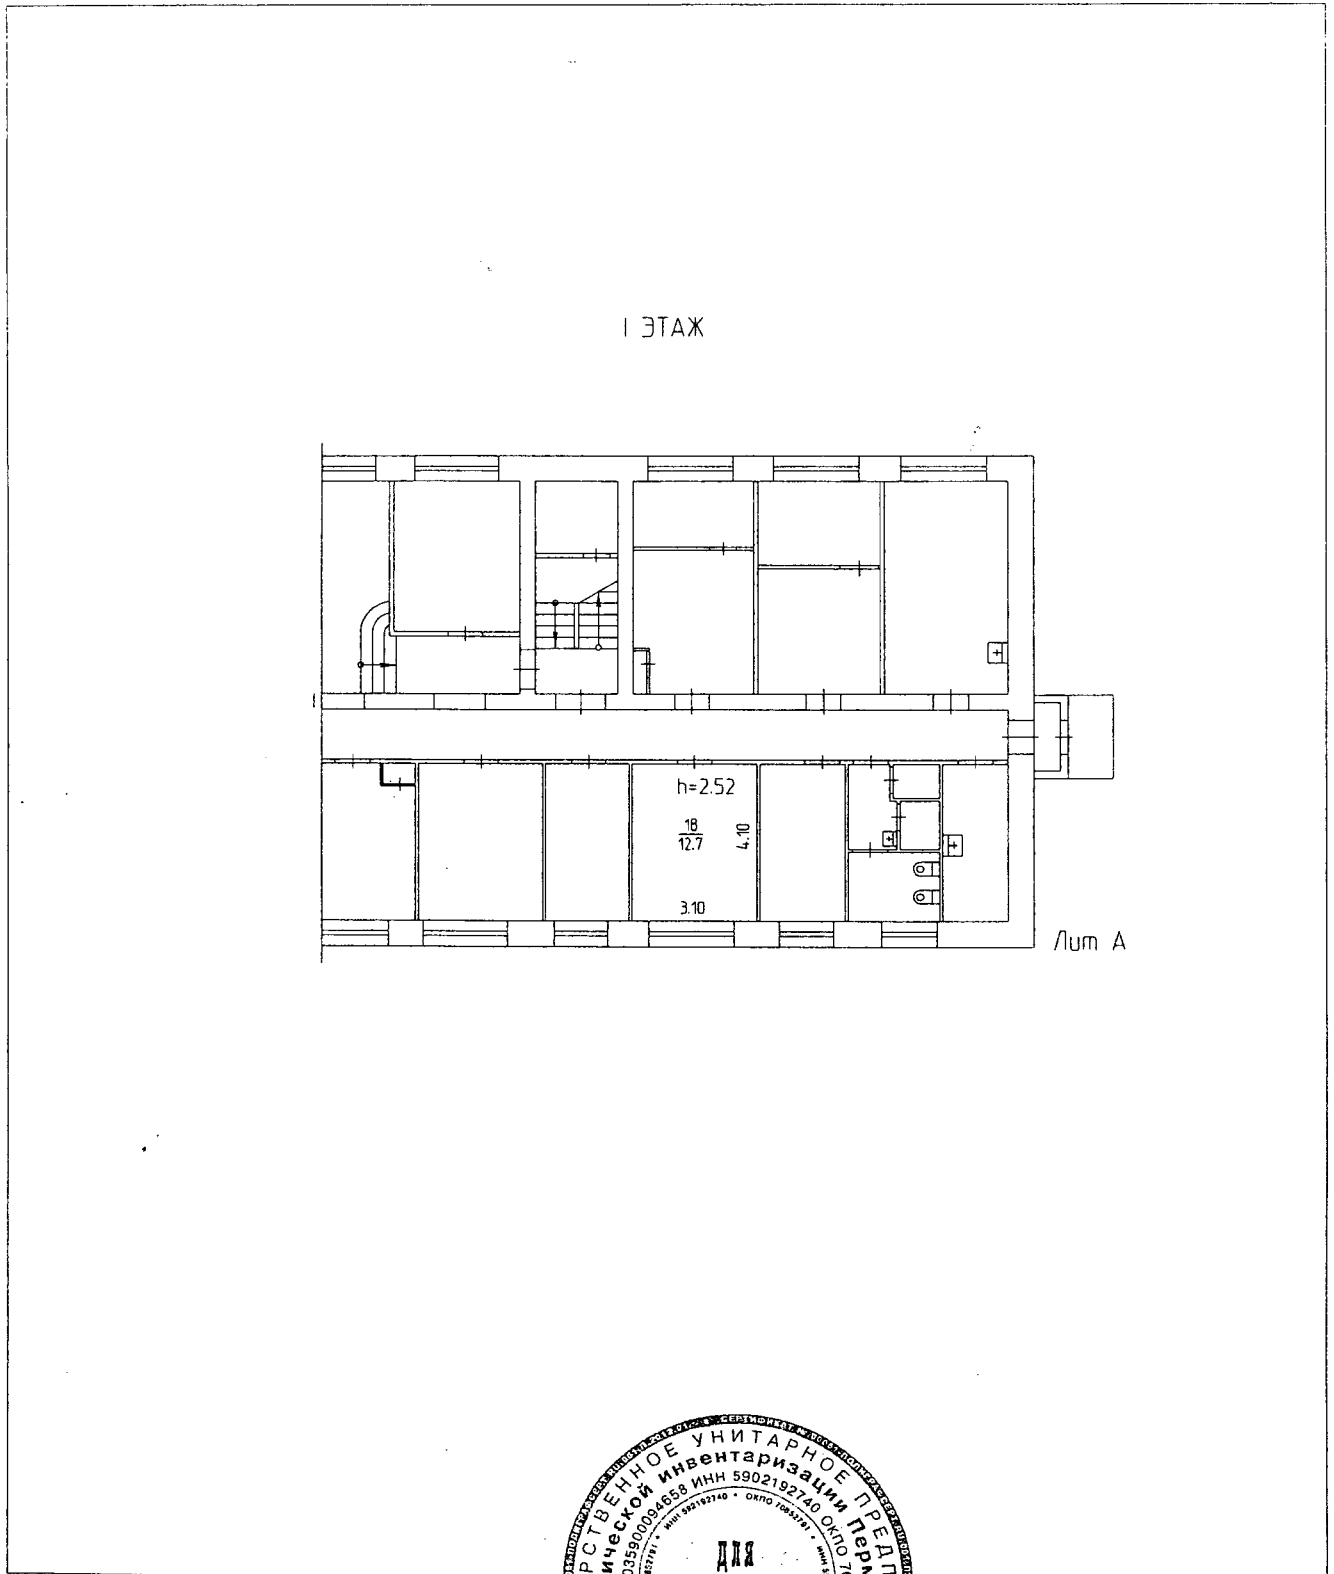

Масштаб 1:200

Дата 13.12.2011г.

Дата 27.03.2012г.

Руководитель группы
(полное наименование должности)

М. П.
(подпись)
М. П.

Исполнитель Пинаева В.М.
Копировала *Козырева О.В.*
(инициалы фамилия)



СВИДЕТЕЛЬСТВО О ГОСУДАРСТВЕННОЙ РЕГИСТРАЦИИ ПРАВА

Управление Федеральной службы государственной регистрации,
кадастра и картографии по Пермскому краю

Дата выдачи:

"22" октября 2013 года

Документы-основания: • Решение Арбитражного суда Пермского края от 01.07.2009

Субъект (субъекты) права: Муниципальное образование город Пермь

Вид права: Собственность

Объект права: помещение, назначение: нежилое помещение, общая площадь 45,7 кв.м, этаж 1, адрес (местонахождение) объекта: Пермский край, г.Пермь, Мотовилихинский район, ул.Юрша, д.92

Кадастровый (или условный) номер: 59:01:4311760:1781

Существующие ограничения (обременения) права: не зарегистрировано

о чем в Едином государственном реестре прав на недвижимое имущество и сделок с ним "22" октября 2013 года сделана запись регистрации № 59-59-01/023/2013-019

*п. уступки
МАР*


Регистратор

Костылева Т. В.



(подпись)

59-БД 031892

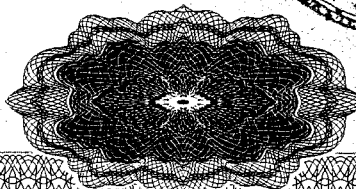


Кадастровый паспорт помещения

Кадастровый номер _____

Инвентарный номер (ранее присвоенный учетный номер) 15396

2. План расположения помещения на этаже

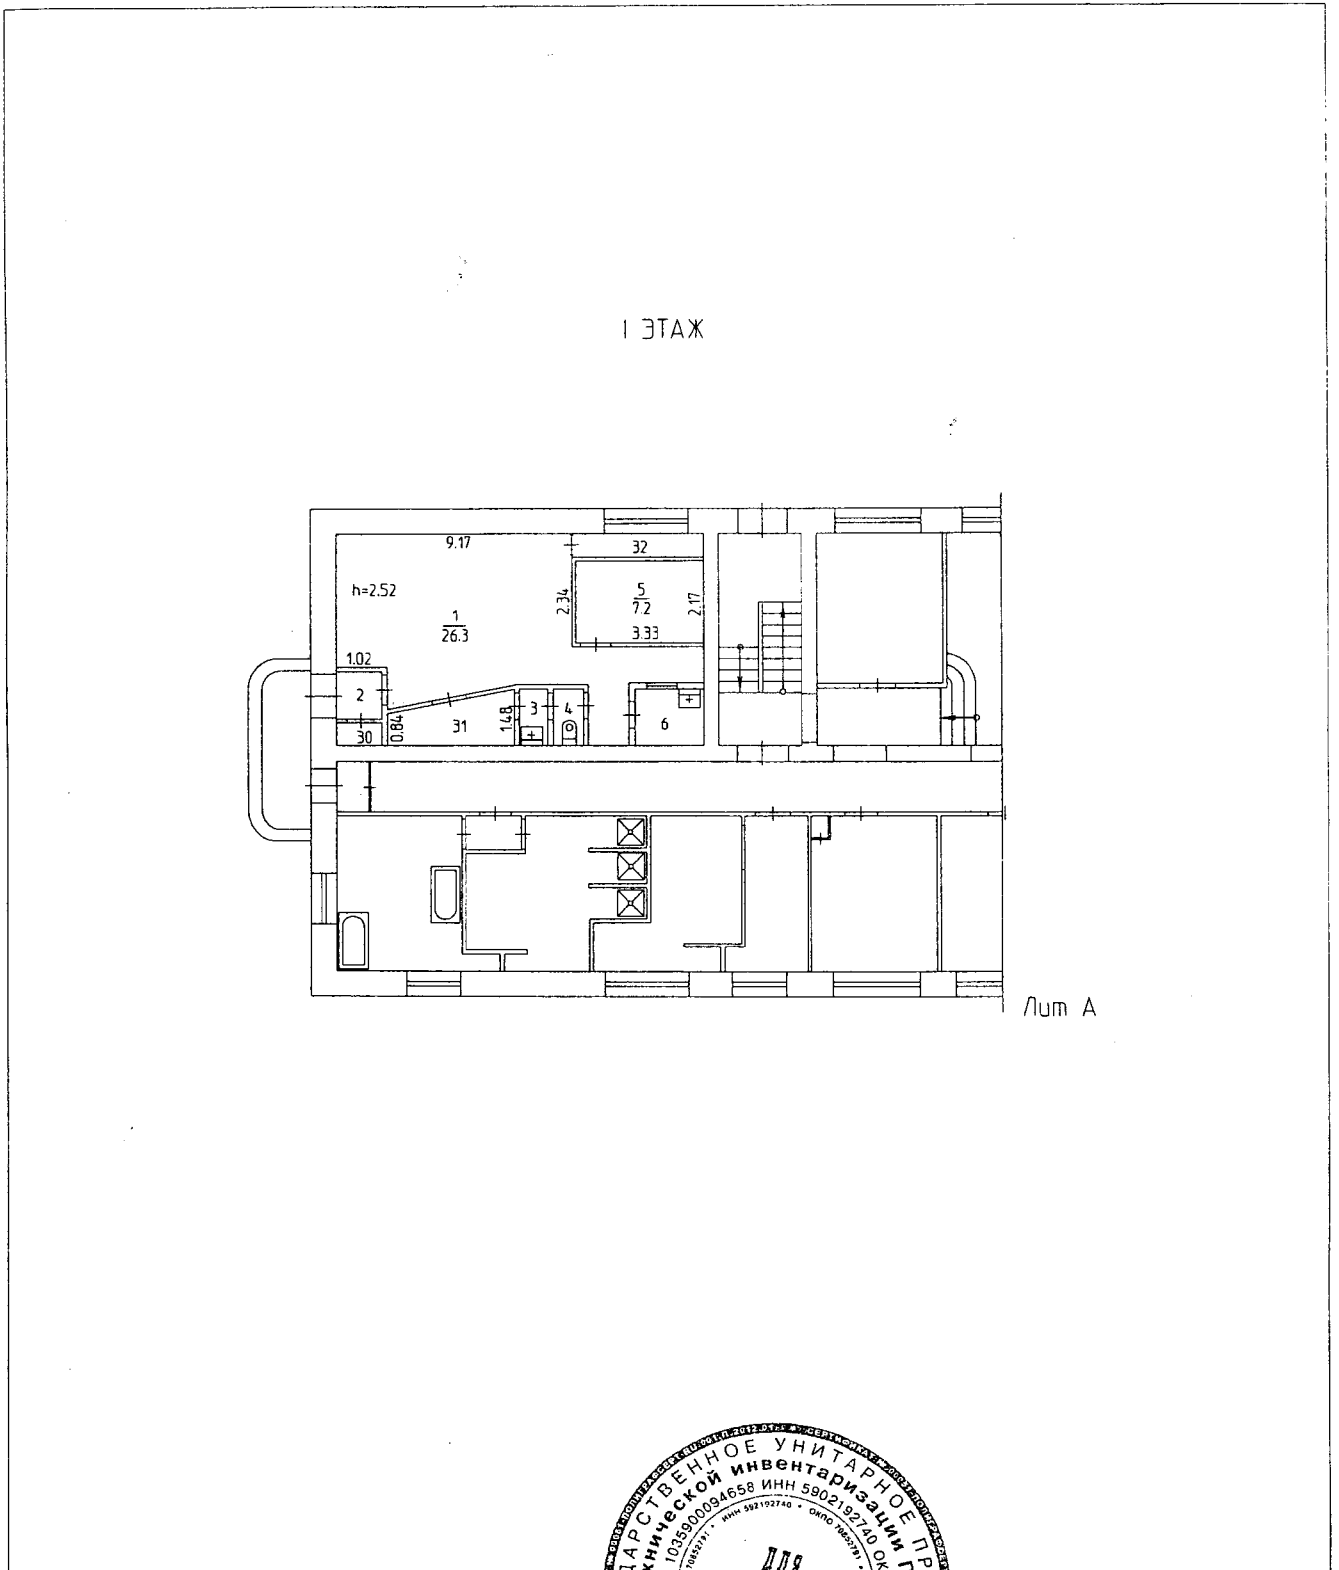

Лит А



Масштаб 1:200

Дата 13.12.2011г.

Дата 27.03.2012г.

Пинаева В.М.

Козырева О.В.

Руководитель группы
(полное наименование должности)

М.П.

Пинаева В.М.
(инициалы, фамилия)

591, Пермь, объект, 1977



СВИДЕТЕЛЬСТВО

О ГОСУДАРСТВЕННОЙ РЕГИСТРАЦИИ ПРАВА

Управление Федеральной службы государственной регистрации,
кадастра и картографии по Пермскому краю

Дата выдачи:

"22" октября 2013 года

Документы-основания: • Решение Арбитражного суда Пермского края от 01.07.2009

Субъект (субъекты) права: Муниципальное образование город Пермь

Вид права: Собственность

Объект права: помещение, назначение: нежилое помещение, общая площадь 41,3 кв.м, этаж 1, адрес (местонахождение) объекта: Пермский край, г.Пермь, Мотовилихинский район, ул.Юрша, д.92

Кадастровый (или условный) номер: 59:01:4311760:1785

Существующие ограничения (обременения) права: не зарегистрировано

о чем в Едином государственном реестре прав на недвижимое имущество и сделок с ним "22" октября 2013 года сделана запись регистрации № 59-59-01/023/2013-021

Handwritten signature

Handwritten signature


Регистратор

Костылева



(Подпись)

59-БД 031894

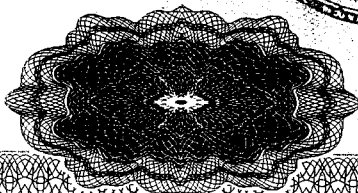


Кадастровый паспорт помещения

Кадастровый номер _____

Инвентарный номер (ранее присвоенный учетный номер) 15396

2. План расположения помещения на этаже

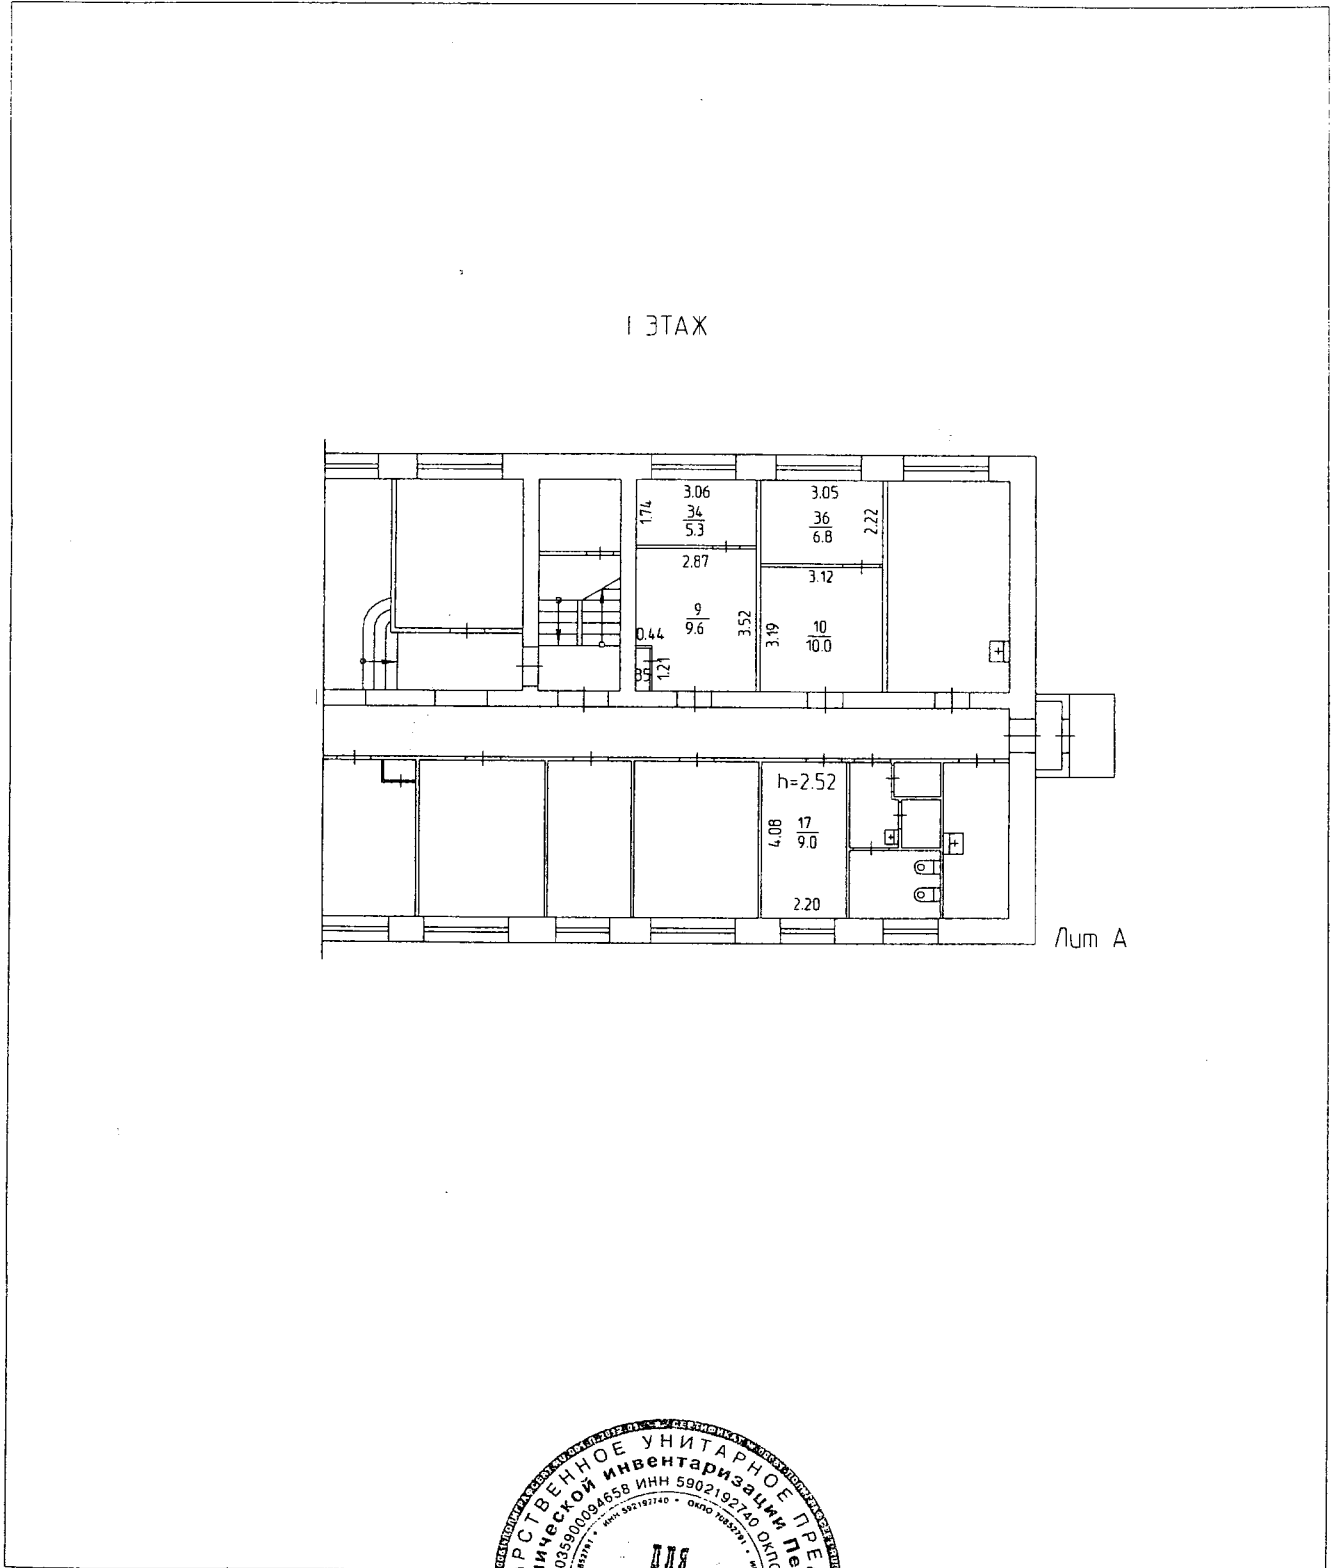

Масштаб 1:200

Дата 13.12.2011г.

Дата 27.03.2012г.

Руководитель группы
(полное наименование должности)

(Signature)
(подпись)

М. П.

Исполнитель Пинаева В.М.

Копировала *(Signature)*
(инициалы, фамилия)

Козырева О.В.



СВИДЕТЕЛЬСТВО О ГОСУДАРСТВЕННОЙ РЕГИСТРАЦИИ ПРАВА

Управление Федеральной службы государственной регистрации,
кадастра и картографии по Пермскому краю

Дата выдачи:

"22" октября 2013 года

Документы-основания: • Решение Арбитражного суда Пермского края от 01.07.2009

Субъект (субъекты) права: Муниципальное образование город Пермь

Вид права: Собственность

Объект права: помещение, назначение: нежилое помещение, общая площадь 12,5 кв.м, этаж 1, адрес (местонахождение) объекта: Пермский край, г.Пермь, Мотовилихинский район, ул.Юрша, д.92

Кадастровый (или условный) номер: 59:01:4311760:1783

Существующие ограничения (обременения) права: не зарегистрировано

о чем в Едином государственном реестре прав на недвижимое имущество и сделок с ним "22" октября 2013 года сделана запись регистрации № 59-59-01/023/2013-022

*архив
59-43*


Регистратор

Костылева Т. В.



(подпись)

59-БД 031895

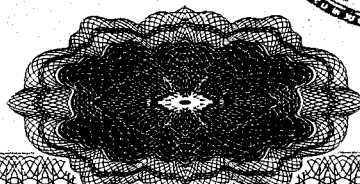


Кадастровый паспорт помещения

Кадастровый номер _____

Инвентарный номер (ранее присвоенный учетный номер) 15396

2. План расположения помещения на этаже

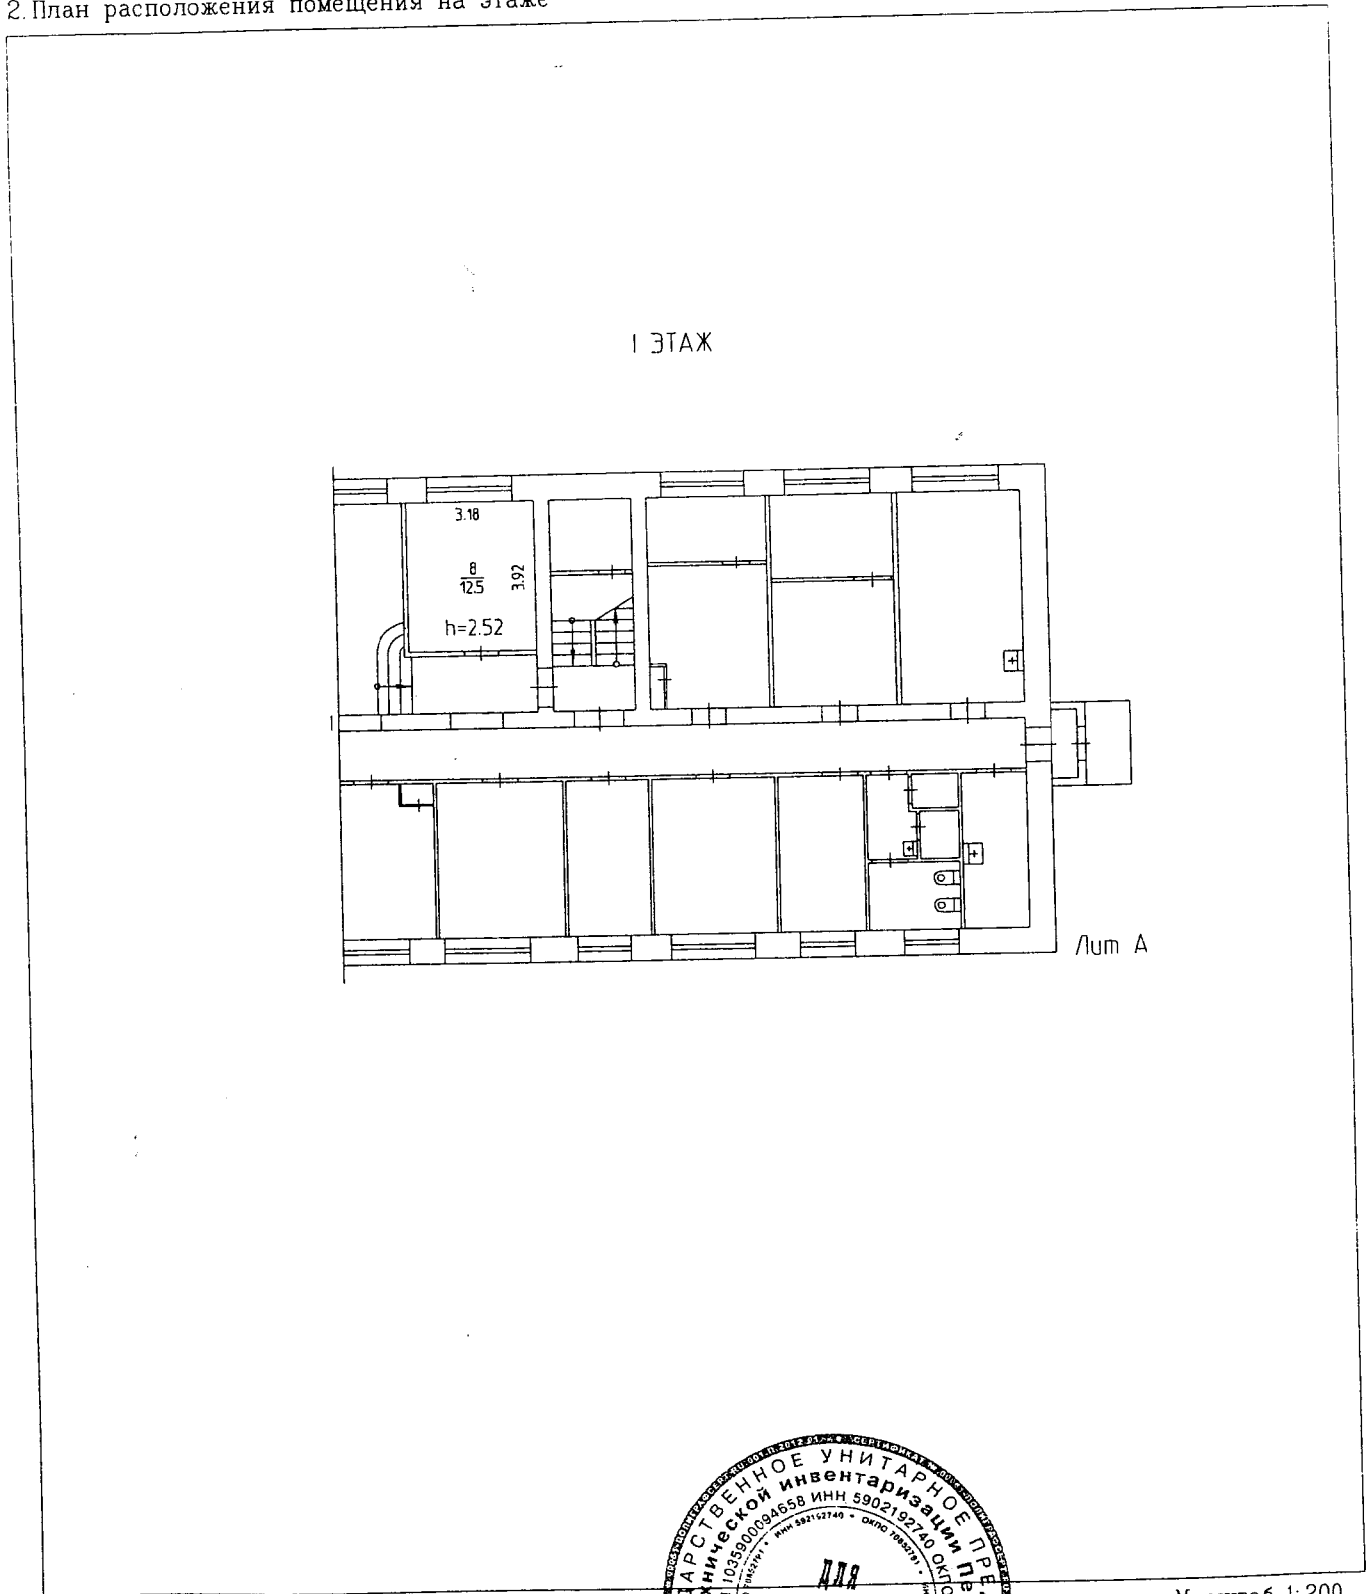

Масштаб 1:200

Дата 13.12.2011г.

Дата 27.03.2012г.

Руководитель группы
(полное наименование должности)

(подпись)

М. П.

Исполнитель Пинаева В.М.

(инициалы, фамилия)

Копирева О.В.



СВИДЕТЕЛЬСТВО

О ГОСУДАРСТВЕННОЙ РЕГИСТРАЦИИ ПРАВА

Управление Федеральной службы государственной регистрации,
кадастра и картографии по Пермскому краю

Дата выдачи:

"22" октября 2013 года

Документы-основания: • Решение Арбитражного суда Пермского края от 01.07.2009

Субъект (субъекты) права: Муниципальное образование город Пермь

Вид права: Собственность

Объект права: помещение, назначение: нежилое помещение, общая площадь 23,7 кв.м, этаж 1, адрес (местонахождение) объекта: Пермский край, г.Пермь, Мотовилихинский район, ул.Юрша, д.92

Кадастровый (или условный) номер: 59:01:4311760:1784

Существующие ограничения (обременения) права: не зарегистрировано

о чем в Едином государственном реестре прав на недвижимое имущество и сделок с ним "22" октября 2013 года сделана запись регистрации № 59-59-01/023/2013-020

*архив
59-01-43*


Регистратор

Костылева Г.В.



Костылева Г.В.
ПОДПИСЬ

59-БД 031893

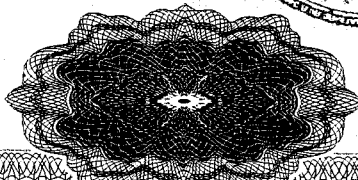


Кадастровый паспорт помещения

Кадастровый номер _____

Инвентарный номер (ранее присвоенный учетный номер) 15396

2 План расположения помещения на этаже

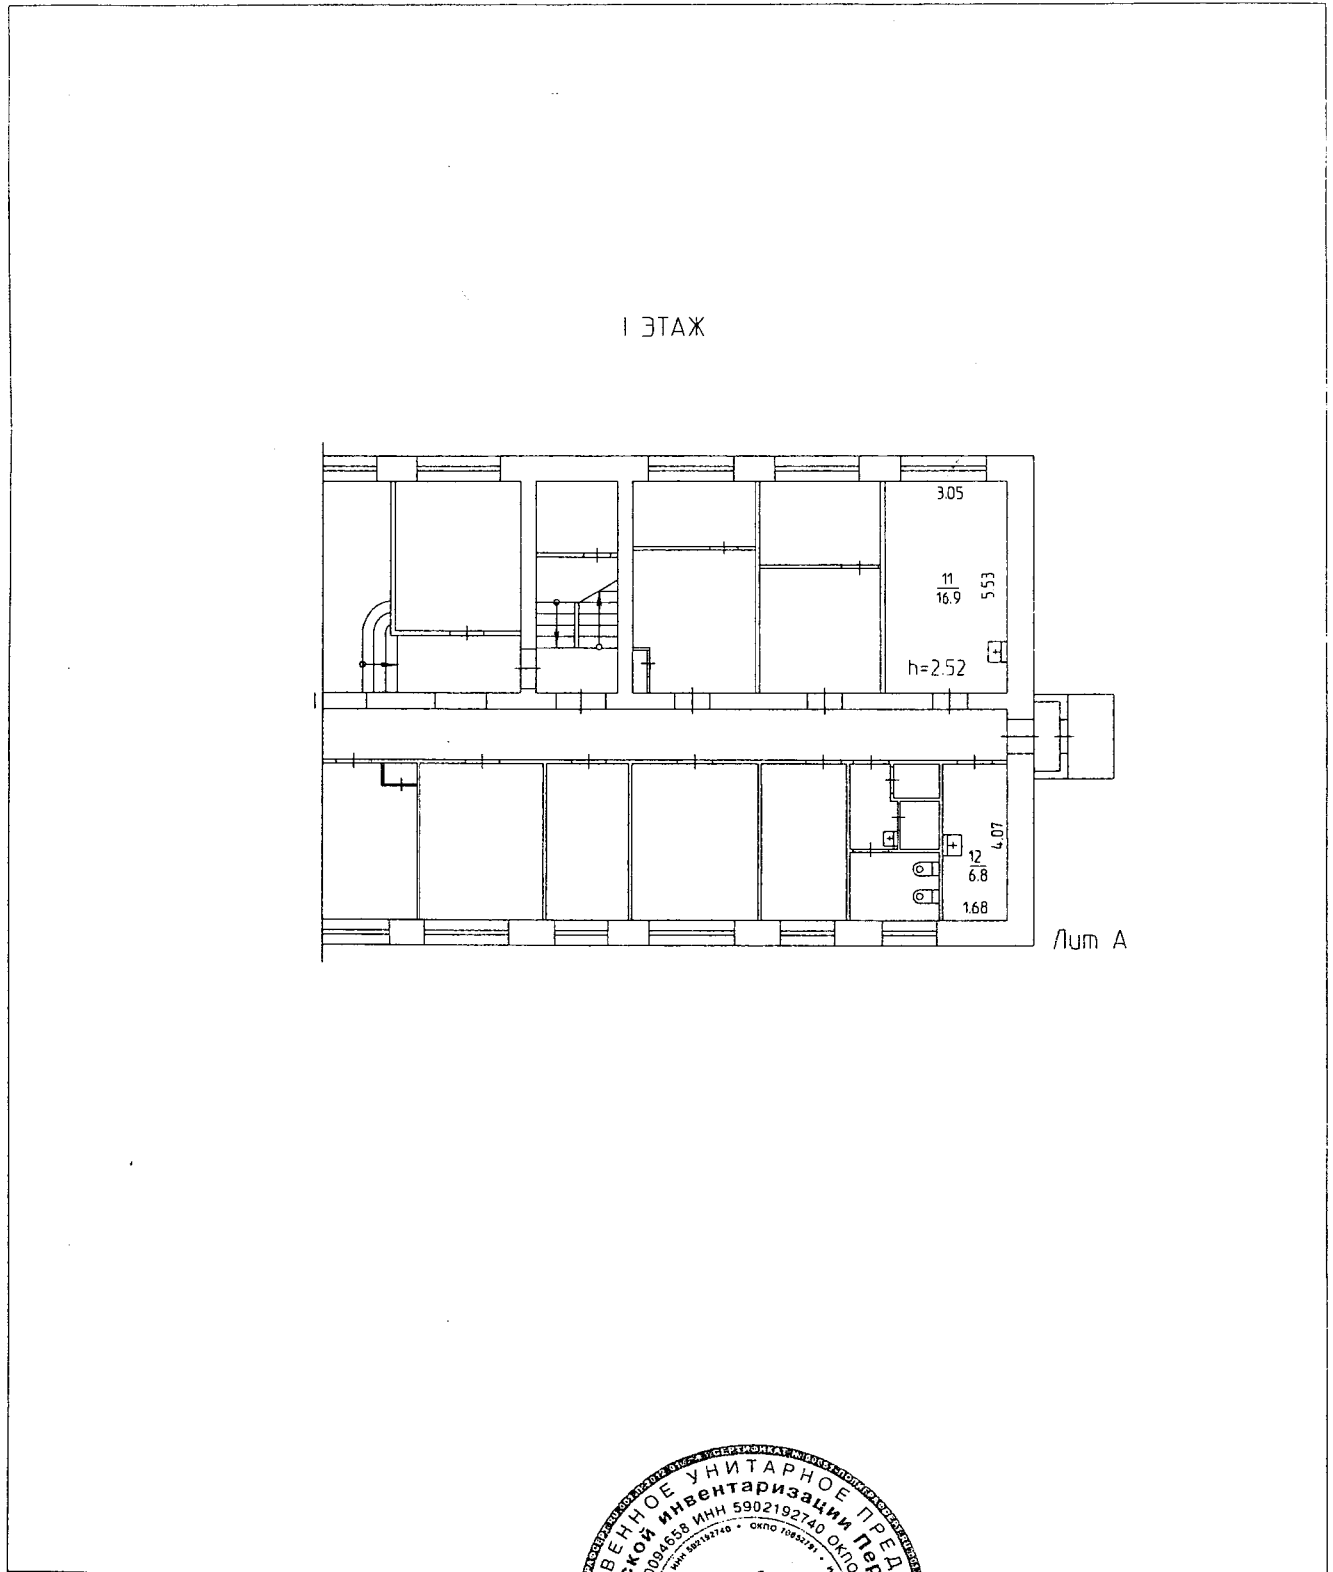

Масштаб 1:200

Дата 13.12.2011г.

Дата 27.03.2012г.

Пинаева В.М.

Козырева О.В.

Руководитель группы
(полное наименование должности)


(подпись)

(инициалы, фамилия)

М.П.

Район Мотовилихинский кв. N 1760

ПЛАН
помещения, находящегося в городе Перми
по ул. ДРША N 92

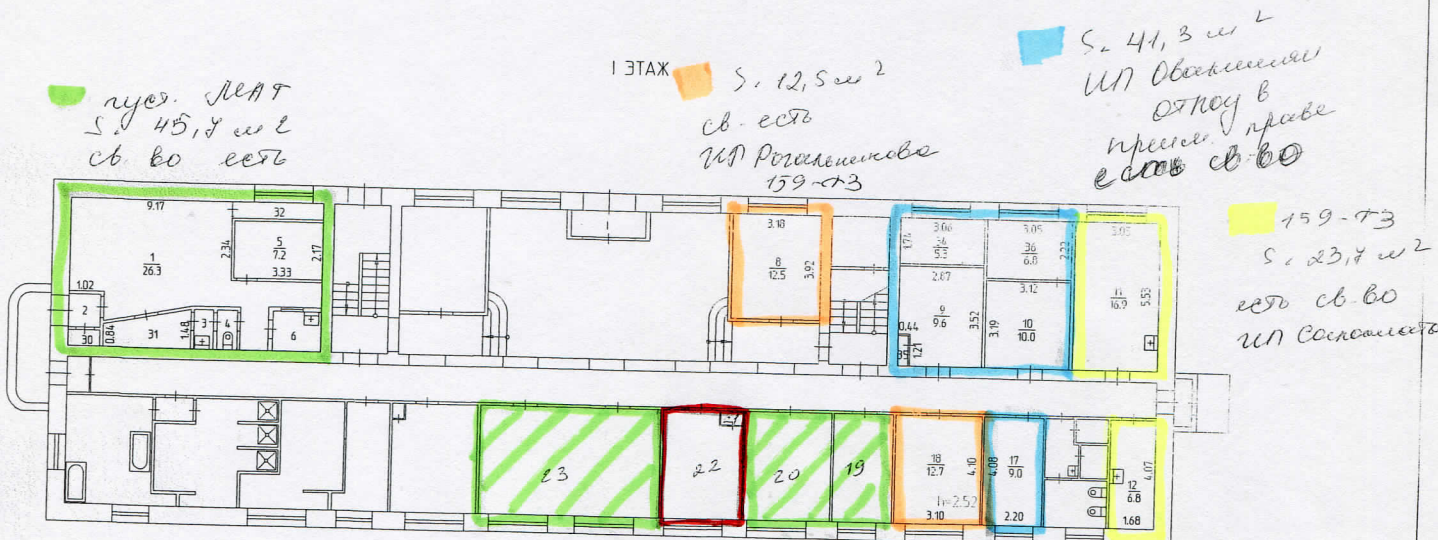

пуч. МАТ
S = 45,8 м²
св. во сеть

I ЭТАЖ
S = 12,5 м²
св. есть
ИП Рогоженкова
159-73

S = 41,3 м²
ИП Овчинникова
открыт в
проект. праве
св. во

159-73
S = 23,8 м²
св. во
ИП Солонина

S = 62,2 м²
2 св. во

S = 19,8 м²
св. во
ИП Новикова
159-73

- S = 11,5 кв. м.
S = 50,7 кв. м



Масштаб 1:200 ' 13' 12 2011 Исполнитель Гиндеева В.М.

ФОТОПРИЛОЖЕНИЕ

