


№3

ПЛАН  
помещения, находящегося в городе Пермь  
по ул. Качалова № 24

S - 65,5 кв. м.

ПОДВАЛ

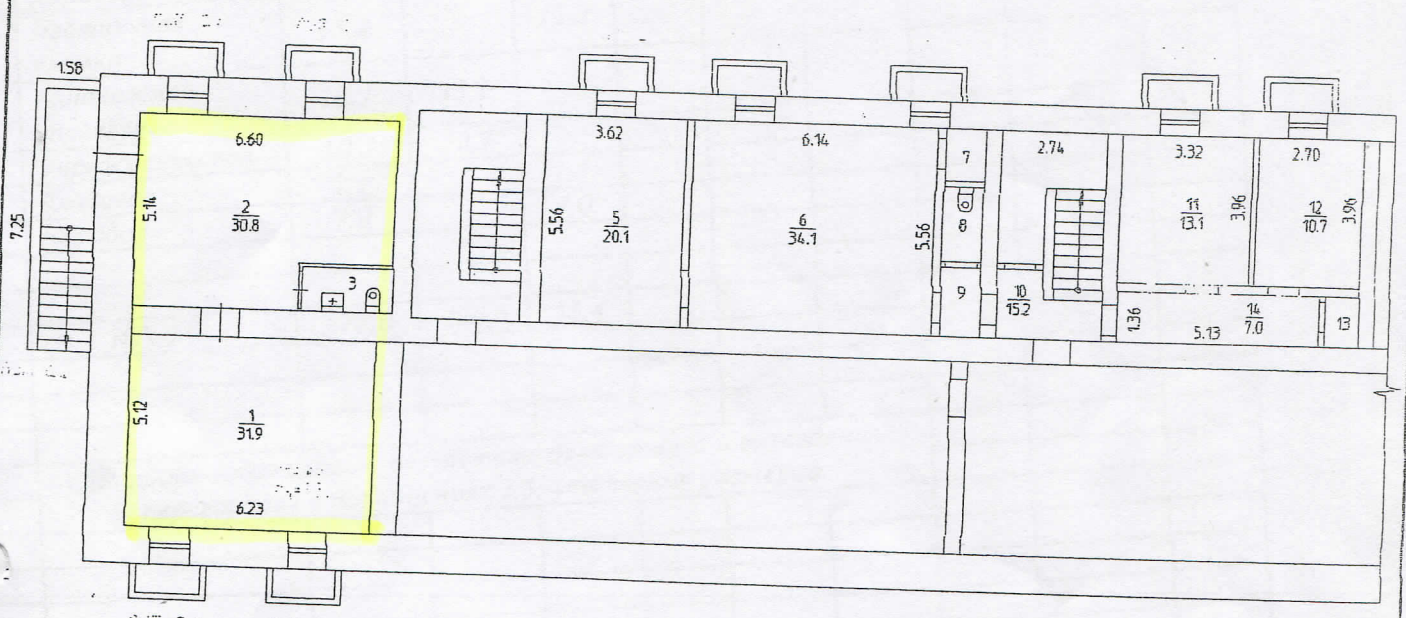

Масштаб 1:200 '02' 09 1999 Исполнитель Никитина М.А.  
обсл. пом 1-3 '19' 09 2008 Исполнитель Кузнецова И.Н.

Номер помещения	Назначение помещений	Учрежденческая канцелярия			Общая площадь	площадь		Высота помещений по внутреннему обмеру	Самостоятельный воздушный пункт переоборудования	Примечания
		Общая площадь	площадь							
			основная	вспомогательная						
1	✓ Кабинет	31,9	31,9				2,20			
2	✓ Кабинет	30,8	30,8							
3	✓ Санузел	2,8		2,8						
5	Кладовая	20,1		20,1						
6	Красный уголок	34,1	34,1							
7	Душ	1,4		1,4						
	Уборная	1,8		1,8						
9	Коридор	2,0		2,0						
10	Лестничная клетка	15,2		15,2						
11	Монтажное управление	13,1	13,1							
12	Учрежденческая	10,7	10,7							
13	Кладовая	1,1		1,1						
14	Коридор	7,0		7,0						
	<b>ИТОГО:</b>	<b>172,0</b>	<b>120,6</b>	<b>51,4</b>						

Площадь изменилась в результате демонтажа и возведения перегородок в помещениях 2,3; уточнения размеров.

# СВИДЕТЕЛЬСТВО

## О ГОСУДАРСТВЕННОЙ РЕГИСТРАЦИИ ПРАВА

Управление Федеральной службы государственной регистрации,  
кадастра и картографии по Пермскому краю

Дата выдачи:

"18" апреля 2011 года

Документы-основания: • Решение малого Совета Пермского городского Совета народных депутатов от 13.07.1993 №163

Субъект (субъекты) права: Муниципальное образование Город Пермь

Вид права: Собственность

Объект права: нежилое помещение, назначение: нежилое, общая площадь 172 кв.м, этаж подвал, лит.: А., адрес объекта: Пермский край, г.Пермь, Индустриальный район, ул.Качалова, д.24

Кадастровый (или условный) номер: 59-59-23/007/2011-755

Существующие ограничения (обременения) права: не зарегистрировано

о чем в Едином государственном реестре прав на недвижимое имущество и сделок с ним "18" апреля 2011 года сделана запись регистрации № 59-59-23/007/2011-755

Регистратор

Сыромятникова Н. Б.

М.П.

(ПОДПИСЬ)



59-БТ № 011085

