

н 6

Жилой

Район Кировский кв. № 3331


ПЛАН

строения, находящейся в городе Перми

по ул. Маршала Рыбалко № 87

Лит А

Подвал

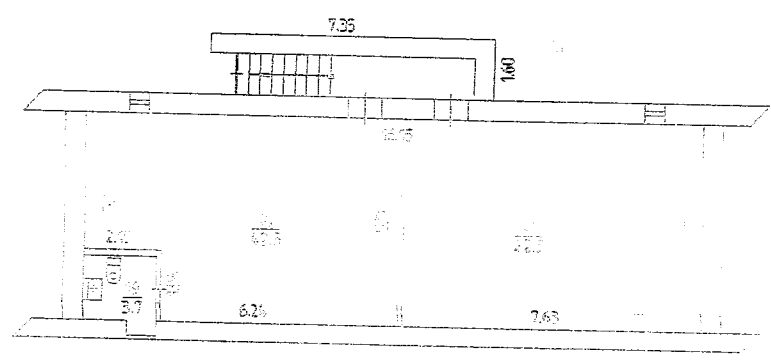

Масштаб 1:200 08 09 2008 исполнитель Клясторник Н.Л.
Копия верна

У. Эксплуатация нежилого помещения.

Этаж	Номер помещения	№ по плану	Назначение помещений	Формула подсчета частей помещения	Учебно-научная			Самовольно	Высота
					общая	в т.ч.			
						основная	вспомогательная		
подв.	нежилые помещения	11	учебный класс	42,3	42,3	42,3	0	2,2	
		14	учебный класс	42,5	42,5			0	
		19	сан.узел	3,7	3,7	3,7			
Итого по этажу-подв.					88,5	84,8	3,7		

Примечание. Площадь изменилась в связи с возведением перегородок в помещениях 14, 19, а также из-за неточности измерений при первичной инвентаризации