


НЗ

КОПЫ

Район Кировский кв. N 3155а

ПЛАН строения, находящегося в городе Перми по ул. Адмирала Ушакова N 9

I ЭТАЖ

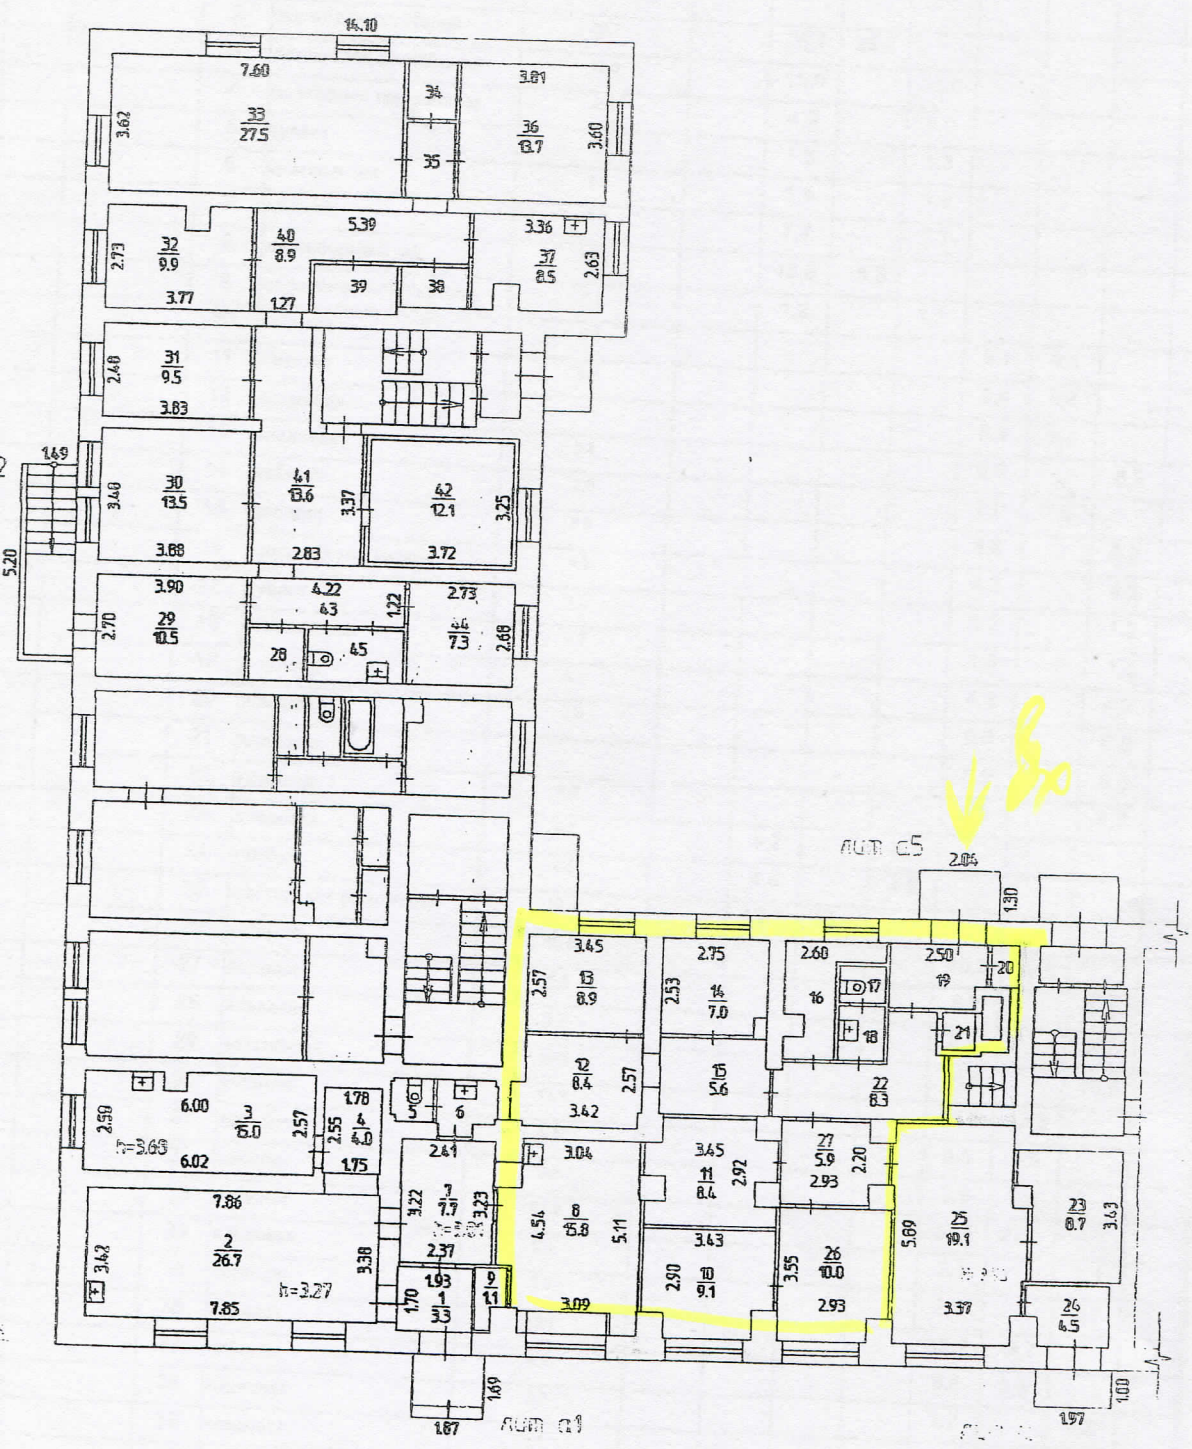

Масштаб 1:200 '17' 09 2008 Исполнитель Сыстерова Н.О.
" " " " 20 Исполнитель

новани
я «На

тствуе

город

НОЛОГИ

ОЛОДНО
нальн

оставит
нальн
авщикам

режения
рая «
ьзовани
адлежат

вободи
рация
объект

г. Пер
роверк

Шевц

ЛЬНИКО
суда
лжность)

лжность)

лит 02

лит 05

лит 01

лит 03

лит 04

V. Экспликация нежилого помещения.

Этаж	Номер помещения	№ по плану	Назначение помещения	Формула подсчета частей помещения	Площ. лоджий, балк-в, прочая	Быт. обслуживания		Учрежденческая		Самовольно		
						общая	в т.ч.		общая		в т.ч.	
							основная	вспомогательная			основная	вспомогательная
	1		тамбур	3,3		3,3		3,3				
	2		зал для посетителей	26,7								
	3		подсобное помещение	15,0		26,7	26,7					
	4		подсобное помещение	4,0		15,0		15,0				
	5		туалет	1,3		4,0		4,0				
	6		умывальная	1,9		1,3		1,3				
	7		коридор	7,7		1,9		1,9				
	8		маникюрный зал	15,8		7,7		7,7				
	9		подсобное помещение	1,2		15,8	15,8					
	10		кабинет	9,1		1,2		1,2				
	11		кабинет	8,4				9,1	9,1			
	12		дежурная					8,4	8,4			
	13		кладовая	8,9				8,4	8,4			
	14		кабинет	7,0				8,9		8,9		
	15		коридор	5,6				7,0	7,0			
	16		кладовая инвентаря	4,3				5,6		5,6		
	17		туалет	1,2				4,3	4,3			
	18		умывальная	1,3				1,2	1,2			
	19		коридор	4,2				1,3	1,3			
	20		кладовая	0,8				4,2	4,2			
	21		кладовая					0,8	0,8			
	22		коридор	8,3				0,8	0,8			
	23		кладовая	8,7		8,7		8,3	8,3			
	24		тамбур	4,5		4,5		8,7	8,7			
	25		мастерская ремонтная	19,1		4,5		4,5				
	26		кабинет	10,0		19,1	19,1					
	27		коридор	5,9				10,0	10,0			
	28		кладовая	2,2				5,9	5,9			
	29		вестибюль	10,5				2,2	2,2			
	30		кабинет	13,5				10,5	10,5			
	31		кабинет	9,5				13,5	13,5			
	32		кабинет	9,9				9,5	9,5			
	33		кабинет	27,5				9,9	9,9			
	34		кладовая	2,1				27,5	27,5			
	35		коридор	2,7				2,1	2,1			
	36		кабинет	13,7				2,7	2,7			
	37		кабинет	8,5				13,7	13,7			
	38		кладовая	2,2				8,5	8,5			
	39		кладовая	2,8				2,2	2,2			
	40		коридор	8,9				2,8	2,8			
	41		коридор	13,6				8,9	8,9			
	42		кабинет	12,1				13,6	13,6			
	43		коридор	5,1				12,1	12,1			
	44		кабинет	7,3				5,1	5,1			
	45		туалет	3,4				7,3	7,3			
Итого по литере А						109,2	61,6	47,6	239,7	144,9	94,8	

АНТ
НАЯ · К

Об
в течени
долю зем

На

строенные неж
в. м на 1 этаже

строенные неж
в. м в подвале

строенные неж
м на 1 этаже

строенные неж
м на 1 этаже

строенные неж
м на 1 этаже

строенные нежил
м на 1 и 2 этаж

строенные нежил
м на 1 этаже 5-э

строенные нежил
м на 1 этаже 5-э

строенные нежил
м в цокольном эт

ПОЛНИТЕЛЬ

ТА ОЦЕНКИ:
ТА СОСТАВЛЕ