


21

Район Свердловский к/п N 905
 ПЛАН
 помещения, находящегося в городе Перми
 по ул. Еригадирская N 8

I ЭТАЖ

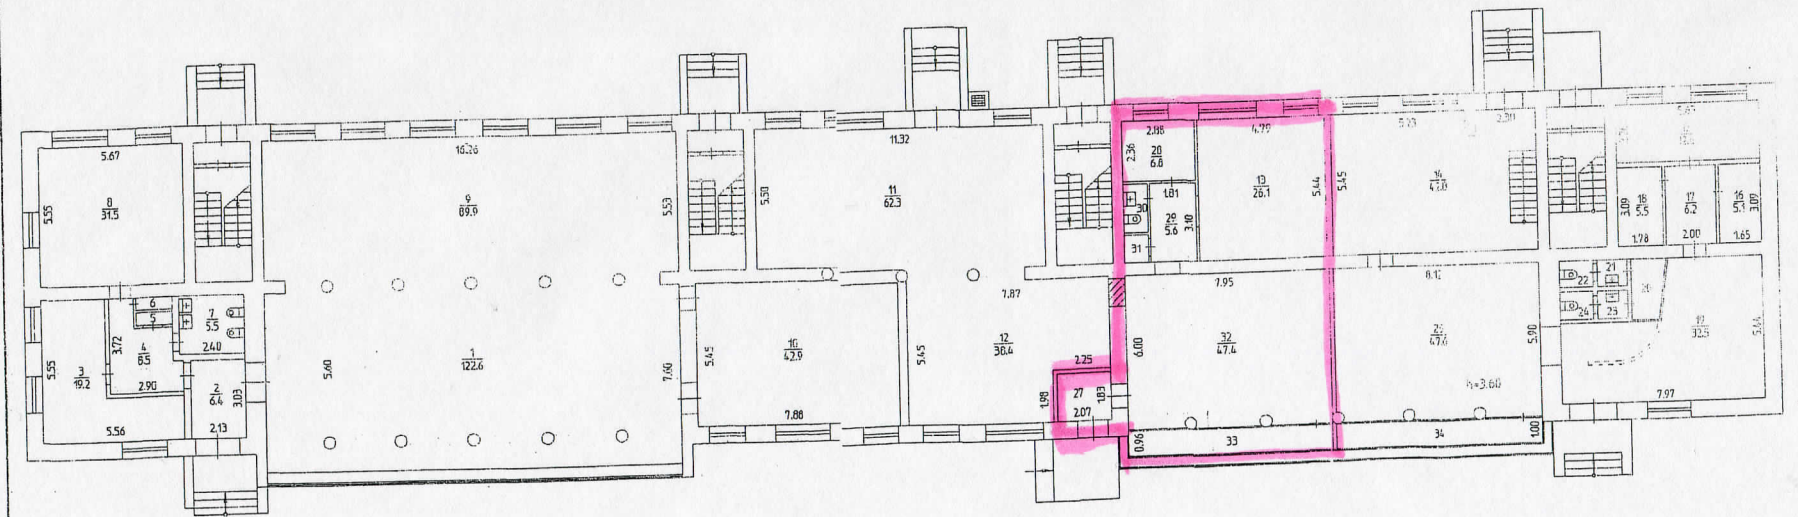

Масштаб 1:200 '01' 02 1996 Исполнитель Авдеева Т.М.
 obsl. nom. 13,15-27 '21' 07 1998 Исполнитель Кудина
 obsl. nom. 13,25,27-34 '08' 02 2007 Исполнитель Варпанян Л.К.

ЭКСПЛИКАЦИЯ
к поэтажному плану здания (строения),
расположенного в городе Перми
по ул. БРИГАДИРСКАЯ дом № 8

Дата записи	Литера	Этаж	№ Пом.	№ по плану	Назначение помещений	Формула подсчета частей помещения	торговая			быт. обслуживание			общепит			складская			Высота помещения по внутр. обмеру	Самовольно возведенн. или перестроенн. площадь
							общая площадь	в т.ч.		общая площадь	в т.ч.		общая площадь	в т.ч.		общая площадь	в т.ч.			
								основн.	вспомог.		основн.	вспомог.		основн.	вспомог.		основн.	вспомог.		
01.02.96	A	1		1	торговый зал	122.6	122.6												3.60	
				2	тамбур	6.4		6.4												
				3	кабинет	19.2	19.2													
				4	коридор	8.5		8.5												
				5	кладовая	0.9		0.9												
				6	кладовая	0.9		0.9												
				7	сан. узел	5.5		5.5												
				8	кабинет	31.5	31.5													
				9	склад									89.9	89.9					
				10	склад									42.9	42.9					
				11	склад									62.3	62.3					
				12	склад									38.4	38.4					
08.02.07				13	закройная				26.1	26.1										
01.02.96				14	склад									42.8	42.8					
21.07.98				15	кабинет	12.6	12.6													
				16	подсобное помещение	5.1		5.1												
				17	коридор	6.2		6.2												
				18	бытовое помещение	5.5		5.5												
				19	закусочная						32.5	32.5								
				20	коридор	3.1		3.1												
				21	умывальник	1.3		1.3												
				22	туалет	1.2		1.2												
				23	умывальник	1.3		1.3												
				24	туалет	1.2		1.2												
08.02.07				25	торговый зал	47.6	47.6													
				27	тамбур				3.9		3.9									
				28	кабинет				6.8	6.8										
				29	коридор				5.6		5.6									
				30	сан. узел				2.0		2.0									
				31	раздевалка				1.1		1.1									
				32	цех по пошиву одежды				47.4	47.4										
				33	подсобное помещение				7.6		7.6									
				34	подсобное помещение	8.1		8.1												
Итого по 1 этажу							288.7	233.5	55.2	100.5	80.3	20.2	32.5	32.5	276.3	276.3				

Площадь изменилась в результате установки перегородок в помещении 13, 28-33