


Район Мотовилихинский кв. N 3

ПЛАН

помещения, находящегося в городе Перми
по ул. Хрустальная N 30

S = 32,9
м²

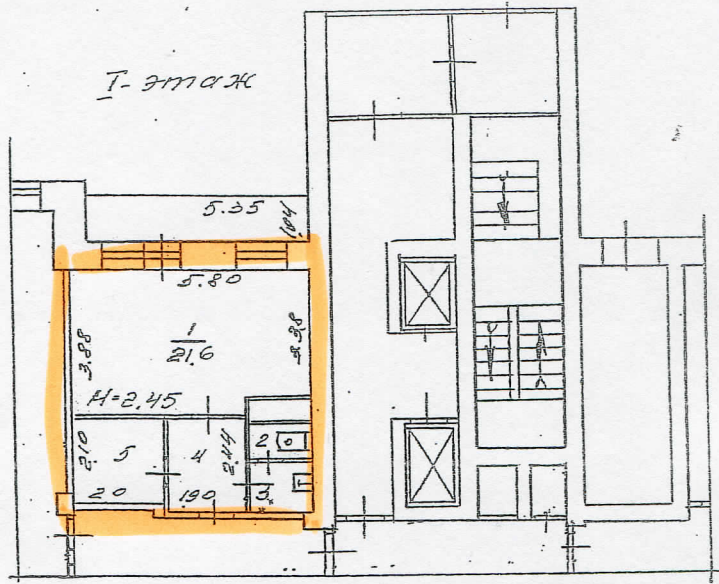

Лит. А



Масштаб 1:200 "02" 06 2000 Исполнитель Белокрылова

268