

№ 6

КП.2


КАДАСТРОВЫЙ ПАСПОРТ
помещения
(выписка из государственного кадастра недвижимости)

Лист №	2	Всего листов:	2
--------	---	---------------	---

"18" июля 2013 г. № 5900/201/13-314741
Кадастровый номер: 59:01:4311752:10196


План расположения помещения на этаже Этаж № 1:

Улицы, 8

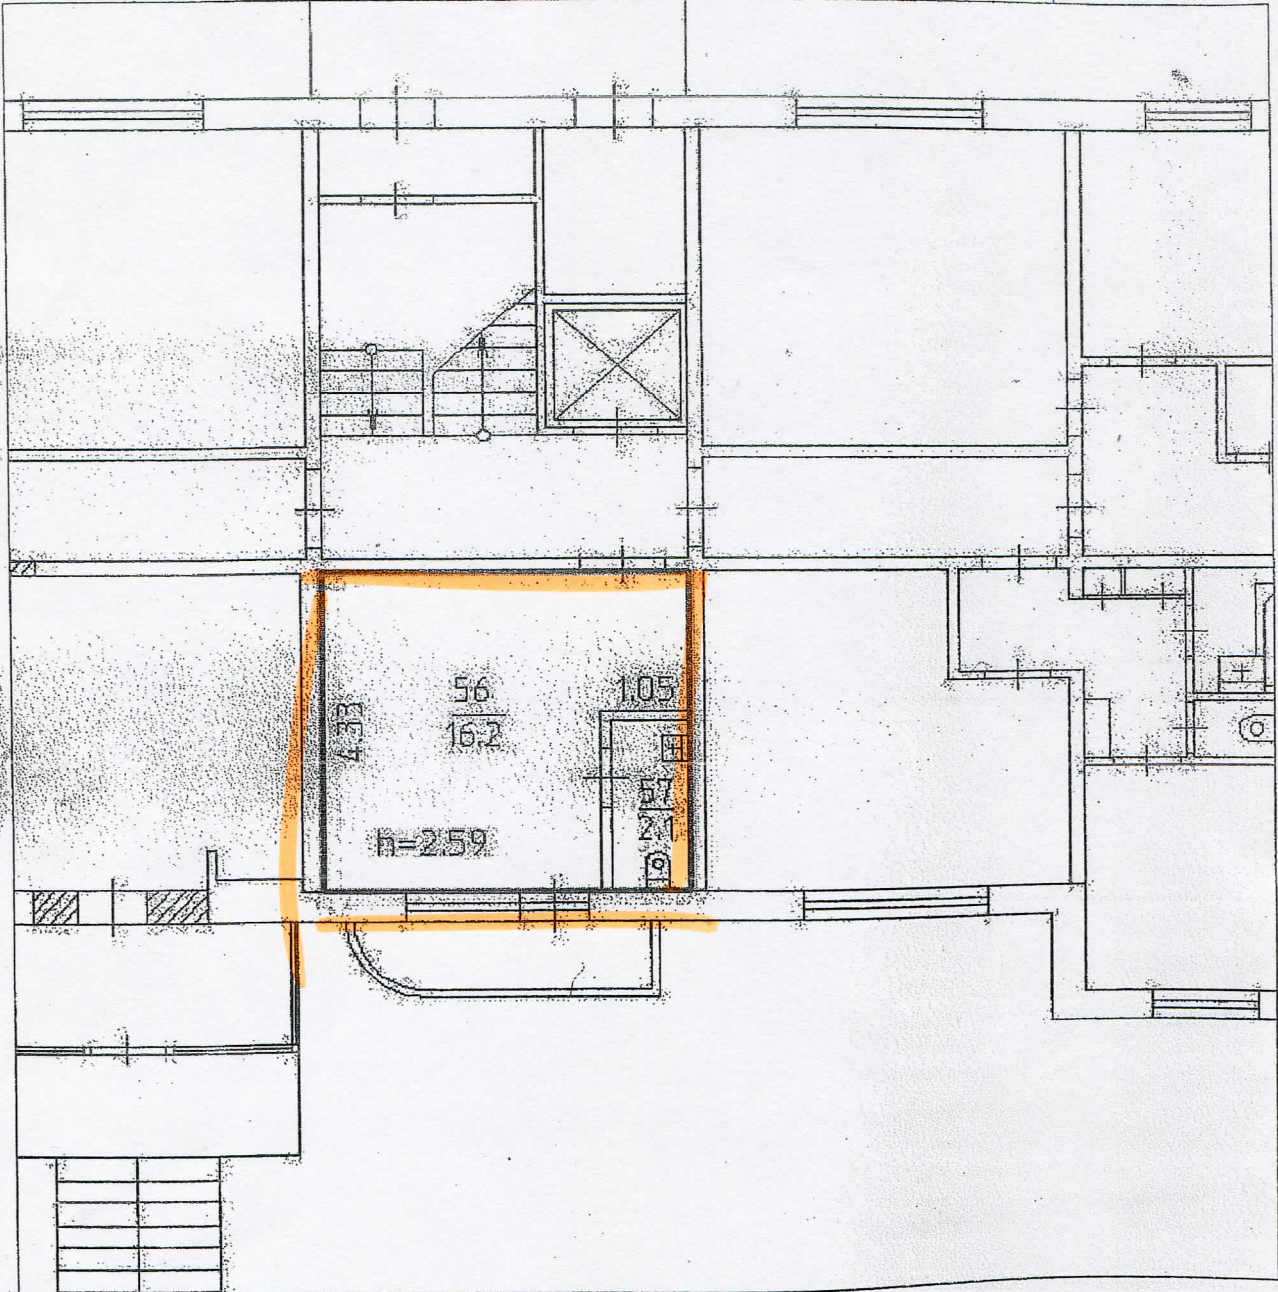

Масштаб 1: 93

Инженер II категории
(полное наименование должности)

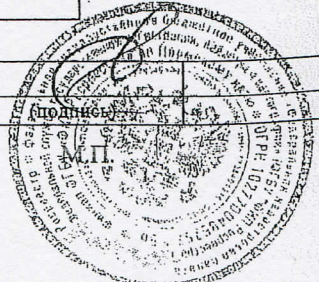

А. С. Доброва
(инициалы, фамилия)

293