

филиал федерального государственного бюджетного учреждения "Федеральная кадастровая палата Федеральной службы государственной регистрации,  
**кадастра и картографии" по Пермскому краю**  
(полное наименование органа кадастрового учета)


**КАДАСТРОВЫЙ ПАСПОРТ ЗЕМЕЛЬНОГО УЧАСТКА**

**КП.1**

"30" января 2014 г. № 5900/201/14-49461

1	Кадастровый номер: 59:01:3810302:360	2	Лист № 1	3	Всего листов: 3
4	Номер кадастрового квартала: 59:01:3810302				
<b>Общие сведения</b>					
5	Предыдущие номера: —	6	Дата внесения номера в государственный кадастр недвижимости: 30.01.2014		
7	—				
8	Местоположение: Пермский край, г.Пермь, Орджоникидзевский район, южнее АЗС по ул. Соликамской, 303				
9	Категория земель: Земли населенных пунктов				
10	Разрешенное использование: под автомойку, шиномонтаж				
11	Площадь: 214+/-2 кв. м				
12	Кадастровая стоимость (руб.): 2165763.46				
13	Сведения о правах: —				
14	Особые отметки: В связи с отсутствием обременений и частей земельного участка разделы КП.3, КП.4 по данному земельному участку не могут быть предоставлены. Сведения о зонах прилагаются на листе № 2				
15	Сведения о природных объектах: —				
16	Дополнительные сведения для регистрации прав на образованные земельные участки	16.1	Номера образованных участков: 59:01:3810302:360		
		16.2	Номер участка, преобразованного в результате выдела: —		
		16.3	Номера участков, подлежащих снятию с кадастрового учета: —		
		16.4	Характер сведений государственного кадастра недвижимости (статус записи о земельном участке): Сведения о земельном участке носят временный характер. Дата истечения срока действия временного характера - 31.01.2019.		

Инженер II категории  
(наименование должности)

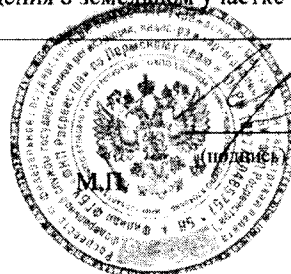

Л. Д. Баширова  
(инициалы, фамилия)

**КАДАСТРОВЫЙ ПАСПОРТ ЗЕМЕЛЬНОГО УЧАСТКА**

**КП.1**

"30" января 2014 г. № 5900/201/14-49461

1	Кадастровый номер: <u>59:01:3810302:360</u>	2	Лист № <u>2</u>	3	Всего листов: <u>3</u>
<b>Сведения о территориальных зонах и зонах с особыми условиями использования территорий</b>					
14	№ п/п.	Описание зоны			
	1	2			
	1	Земельный участок входит в территориальную зону: "Производственно-коммунальные зоны, Зона производственно-коммунальных объектов IV класса вредности, ПК-4", 59.01.1.23, сведения о которой внесены в государственный кадастр недвижимости на основании Решение об утверждении Правил землепользования и застройки города Перми от 26.06.2007 № 143.			

Инженер II категории  
(наименование должности)




Л. Д. Баширова  
(инициалы, фамилия)

КАДАСТРОВЫЙ ПАСПОРТ ЗЕМЕЛЬНОГО УЧАСТКА

КП.2

"30" января 2014 г. № 5900/201/14-49461

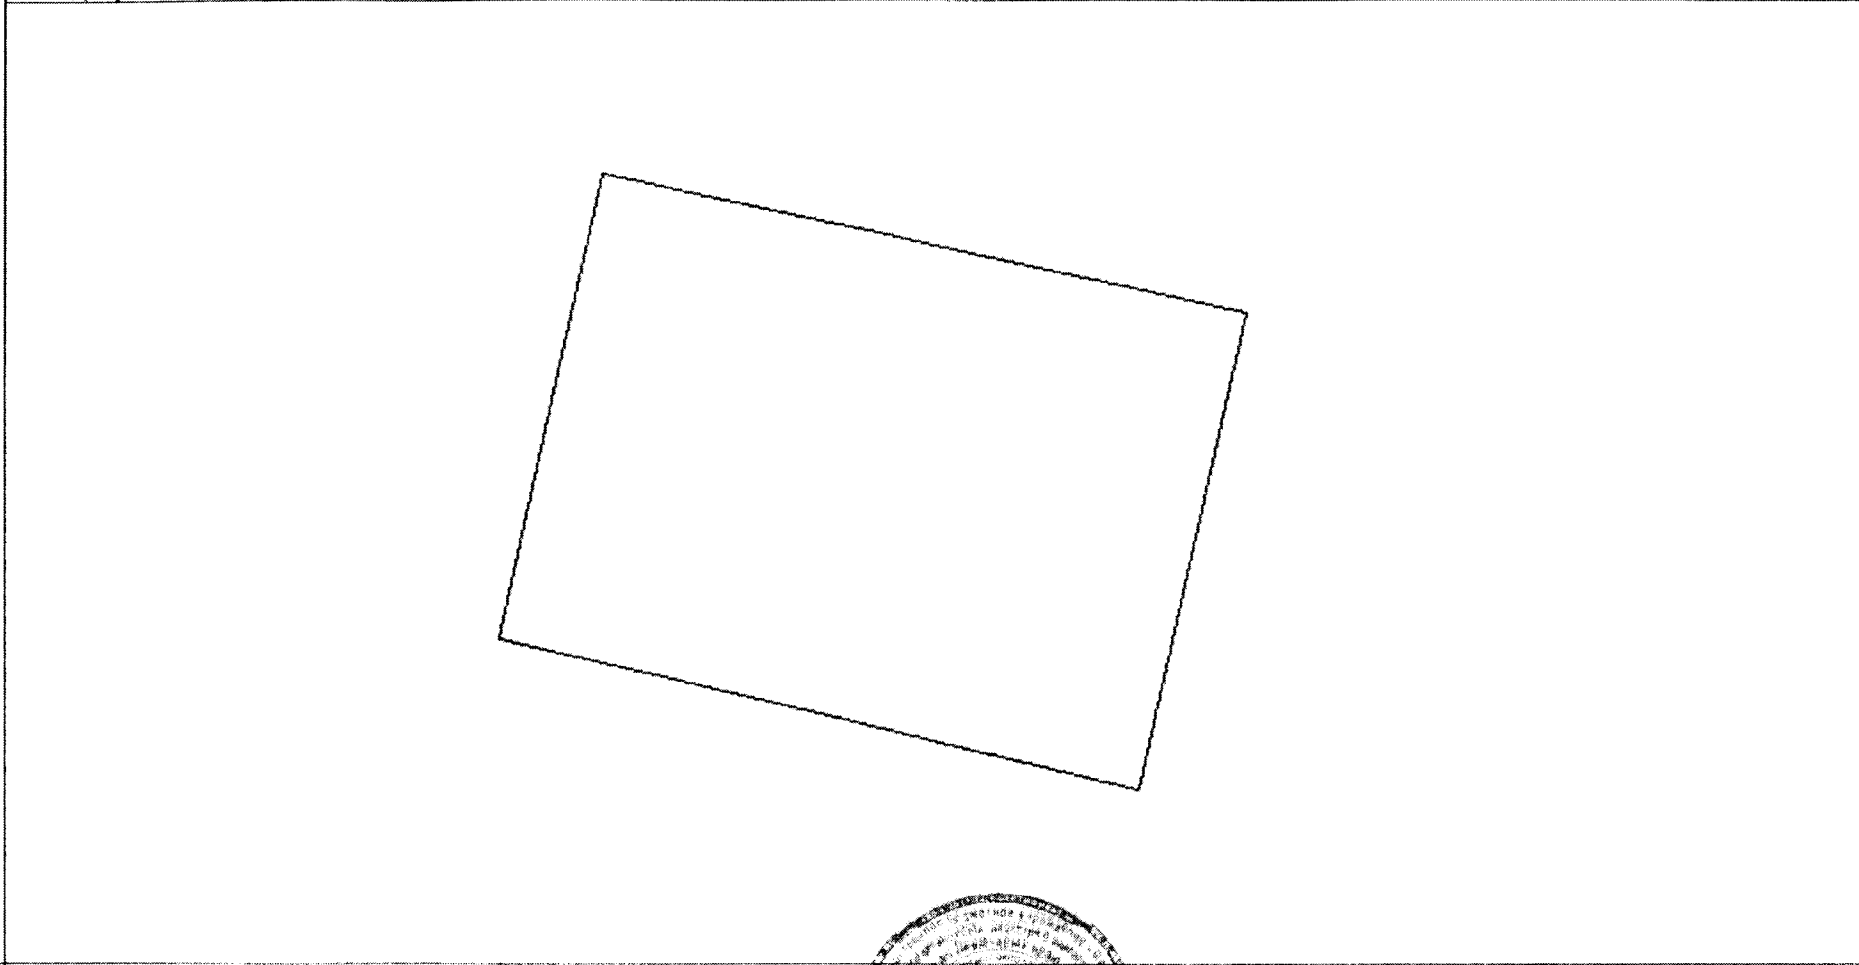1	Кадастровый номер: <u>59:01:3810302:360</u>	2	Лист № <u>3</u>	3	Всего листов: <u>3</u>
4	План (чертеж, схема) земельного участка 				
5	Масштаб <u>1:200</u>				

Инженер II категории  
(наименование должности)



М.П.

Условные знаки. —

Л. Д. Баширова  
(инициалы, фамилия)