

КАДАСТРОВЫЙ ПАСПОРТ ЗЕМЕЛЬНОГО УЧАСТКА

"21" июля 2014г. № 5900/201/14-436080

КП.1

1	Кадастровый номер 59:01:4713928:26	2	Лист № 1	3	Всего листов: 2
4	Номер кадастрового квартала: 59:01:4713928				
Общие сведения					
5	Предыдущие номера: —	6 Дата внесения номера в государственный кадастр недвижимости: 18.07.2014			
7	—				
8	Местоположение: Пермский край, г. Пермь, Индустриальный район, по ул. 2-я Субботинская, 3				
9	Категория земель: Земли населенных пунктов				
10	Разрешенное использование: для размещения временного сооружения (индивидуальную баню).				
11	Площадь: 1303 +/- 12 кв. м				
12	Кадастровая стоимость (руб.): 2450187.26				
13	Сведения о правах: —				
14	Особые отметки: В связи с отсутствием обременений и частей земельного участка разделы КП 3, КП 4 по данному земельному участку не могут быть предоставлены. Земельный участок входит в территориальную зону: "Зона индивидуальной усадебной жилой застройки с предельной высотой разрешенного строительства и реконструкции объектов капитального строительства 10,5 м (Ж-5)", 59.01.1.15, сведения о которой внесены в государственный кадастр недвижимости на основании "О внесении изменений в решение Пермской городской Думы от 26.06.2007 N 143 "Об утверждении Правил землепользования и застройки города Перми" от 28.01.2014 № 5.				
15	Сведения о природных объектах: —				
16	Дополнительные сведения для регистрации прав на образованные земельные участки	16.1	Номера образованных участков: 59:01:4713928:26		
		16.2	Номер участка, преобразованного в результате выдела: —		
		16.3	Номера участков, подлежащих снятию с кадастрового учета: —		
		16.4	Характер сведений государственного кадастра недвижимости (статус записи о земельном участке): Сведения о земельном участке носят временный характер. Дата истечения срока действия временного характера сведений 19.07.2019		

Инженер II категории

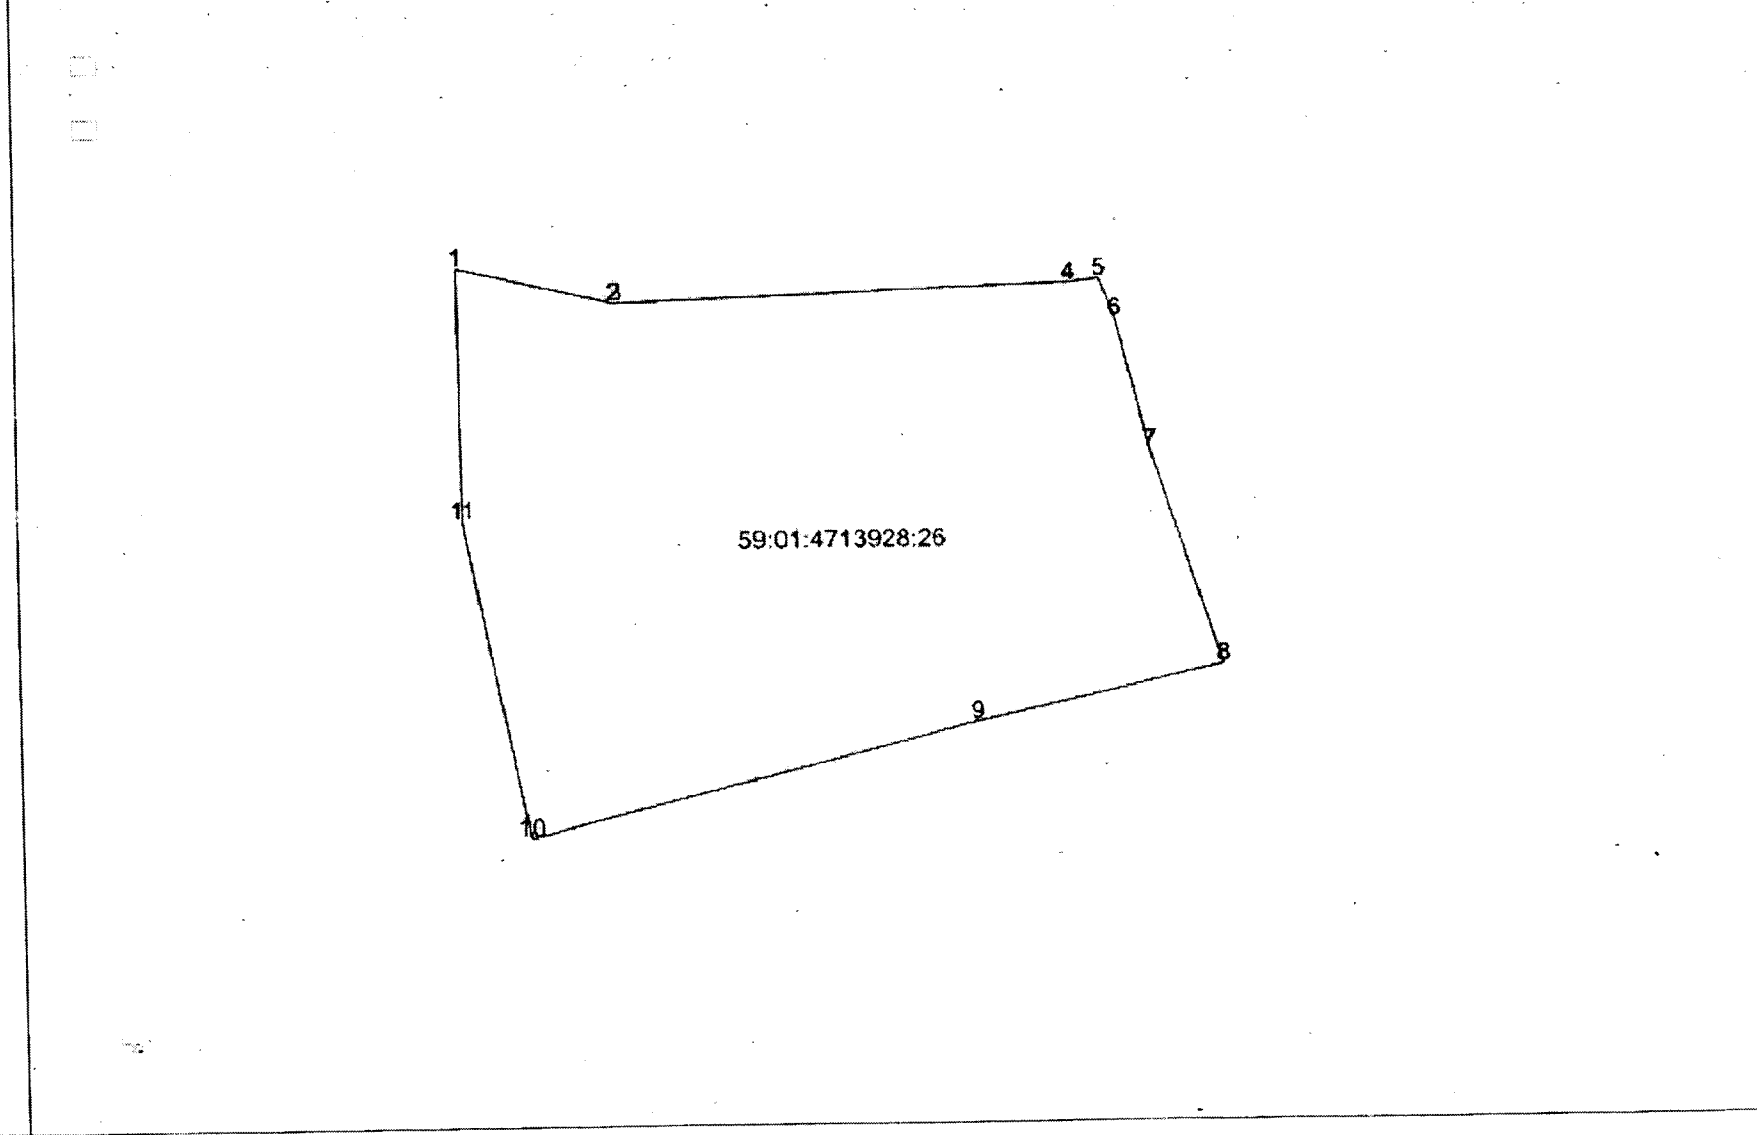
(наименование должности)

М.П.

(подпись)

Е. Н. Бакилина

(инициалы, фамилия)

1	Кадастровый номер 59:01:4713928:26	2	Лист № 2	3	Всего листов: 2
4	План (чертеж, схема) земельного участка:				
 <p>The diagram shows a land plot with 10 vertices labeled 1 through 10. The vertices are connected in the following order: 1-2-3-4-5-6-7-8-9-10-1. The plot is irregular. The identification number 59:01:4713928:26 is printed in the center of the plot.</p>					
5	Масштаб —				

Инженер II категории

(наименование должности)

МП

(подпись)

Е. Н. Бакилина

(инициалы, фамилия)