

Финанс Федерального государственного бюджетного учреждения "Федеральная кадастровая палата Федеральной службы государственной регистрации, кадастра и картографии" по Пермскому краю


(наименование органа кадастрового учета)

КАДАСТРОВЫЙ ПАСПОРТ ЗЕМЕЛЬНОГО УЧАСТКА (выписка из государственного кадастра недвижимости)
11.03.2013 № 5900/201/13-97241

В.1

1	Кадастровый номер	59:01:4416064:118	2	Лист № 1	3	Всего листов: 2	
Общие сведения							
4	Предыдущие номера:	6					
5	_____	Дата внесения номера в государственный кадастр недвижимости: 07.03.2013					
7	Местоположение:	Пермский край, г. Пермь, Индустриальный район, западное земельное участка по ул. Карпинского, 117					
8	Категория земель:	_____					
8.1	Земли сельскохозяйственного назначения	Земли населенных пунктов	Земли промышленности, связи, радиовещания, телевидения, информатики, земли для обеспечения космической деятельности, земли обороны, безопасности и земли иного специального назначения	Земли особо охраняемых территорий и объектов	Земли лесного фонда	Земли водного фонда	
8.2	_____	_____	_____	_____	_____	_____	
9	Разрешенное использование:	Под объект складского назначения некапитального типа (ангар)					
10	Фактическое использование/характеристика деятельности:	_____					
11	Площадь: 15000 +/- 24 кв. м	12	Кадастровая стоимость (руб.): 33189300	13	Удельный показатель кадастровой стоимости (руб./м²): 2212.62	14	Система координат: МСК59 (Зона 2)
15	Сведения о правах: _____	_____					
16	16	Общие отметки: В связи с отсутствием обременений и частей земельного участка разделы В.3, В.4 по данному земельному участку не могут быть предоставлены.					
17	_____	_____					
Дополнительные сведения для регистрации прав на образованные земельные участки							
18.1	18.1	Номера образованных участков: 59:01:4416064:118					
18.2	18.2	Номер участка, преобразованного в результате выдела: _____					
18.3	18.3	Номера участков, подлежащих снятию с кадастрового учета: _____					

Инженер
(наименование должности)

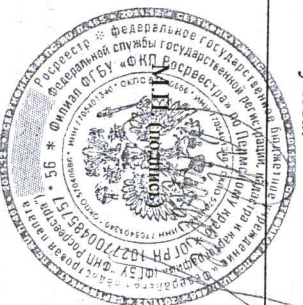


ВЕРНО
Главный специалист ДЗО
Григорьева Е. И.
20
05 СЕН 2013

Ю. А. Шаманова
(инициалы, фамилия)

КАДАСТРОВЫЙ ПАСПОРТ ЗЕМЕЛЬНОГО УЧАСТКА (выписка из государственного кадастра недвижимости)
 11.03.2013 № 5900/201/13-97241

1	Кадастровый номер 59:01:4416064:118	2	Лист № 2	3	Всего листов: 2
----------	-------------------------------------	----------	----------	----------	-----------------

План (чертеж, схема) земельного участка

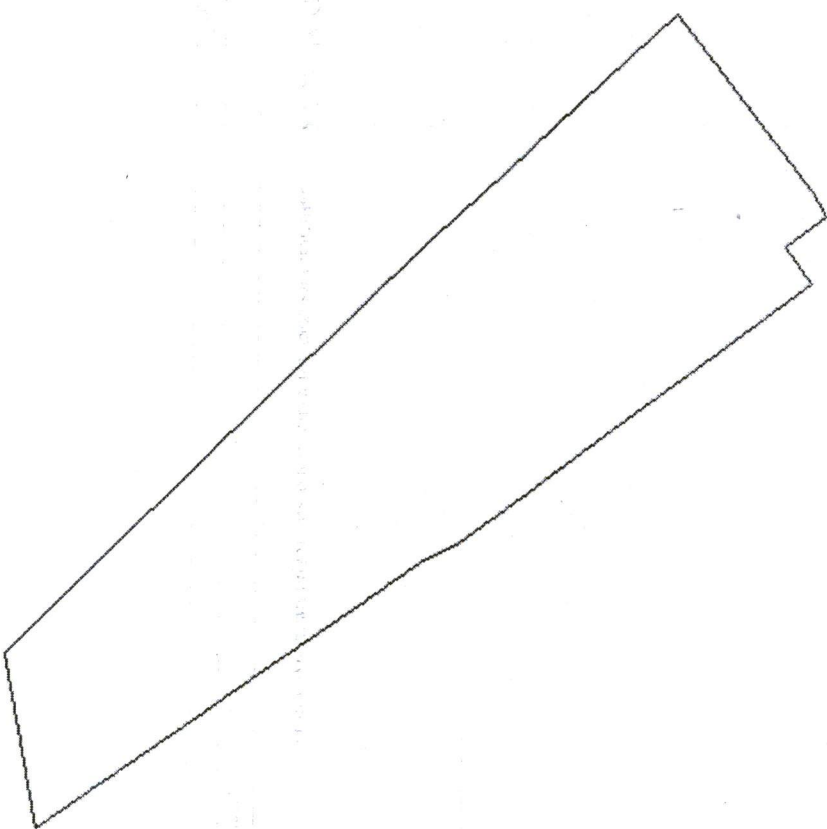

5 Масштаб 1:2000

Условные знаки: —

Инженер
 (наименование должности)

Ю. А. Шаманова
 (инициалы, фамилия)

