


Район Индустриальный кв. №
 ПЛАН
 помещения, находящегося в городе Перми
 по ул. Мира № 109

КОПИЯ

I этаж

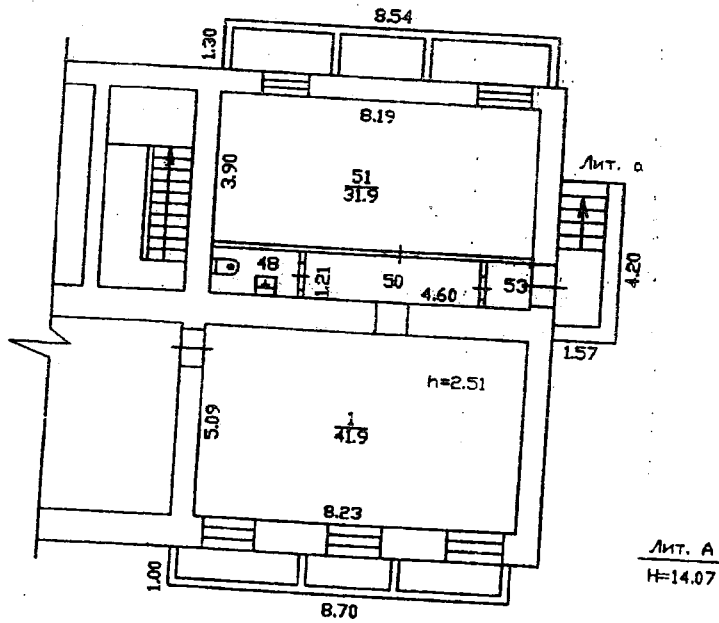

Масштаб 1:200
 2008 Исполнитель Мовошкина И.С.
 200 Исполнитель

