


Район Мотовилихинский кв. N           

ПЛАН

помещения, находящегося в городе Перми

по ул. Чинской N 8

1 этаж

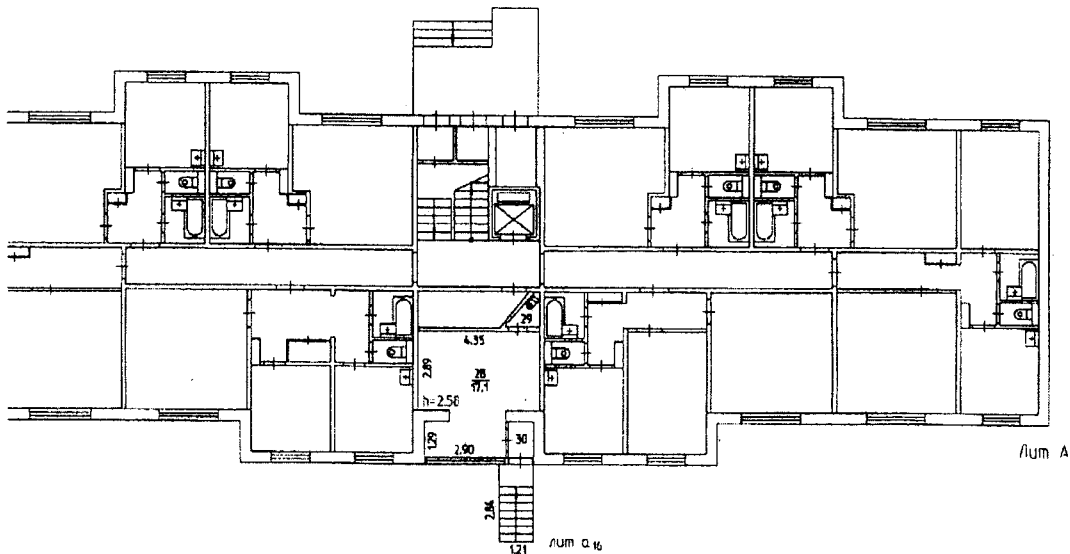

здание  
 № 2  
 (инвентаризационный и кадастровый)  
 не предъявлено  
 обвеса 2013г.  
 Сероева Н.В.

На переоборудование  
 пом. 20.29.20  
 (инвентаризационный, и кадастровый)  
 разрешение не предъявлено  
 № 22 обвеса 2013г.  
 Исполнитель: Сероева Н.В.



Масштаб 1:200 22 08 2013 Исполнитель Сероева Н.В.  
 20 Исполнитель

