


Район Мотовилихинский кв. N 1753

ПЛАН

помещения, находящегося в городе Перми

по ул. Уральской N 91

подвал

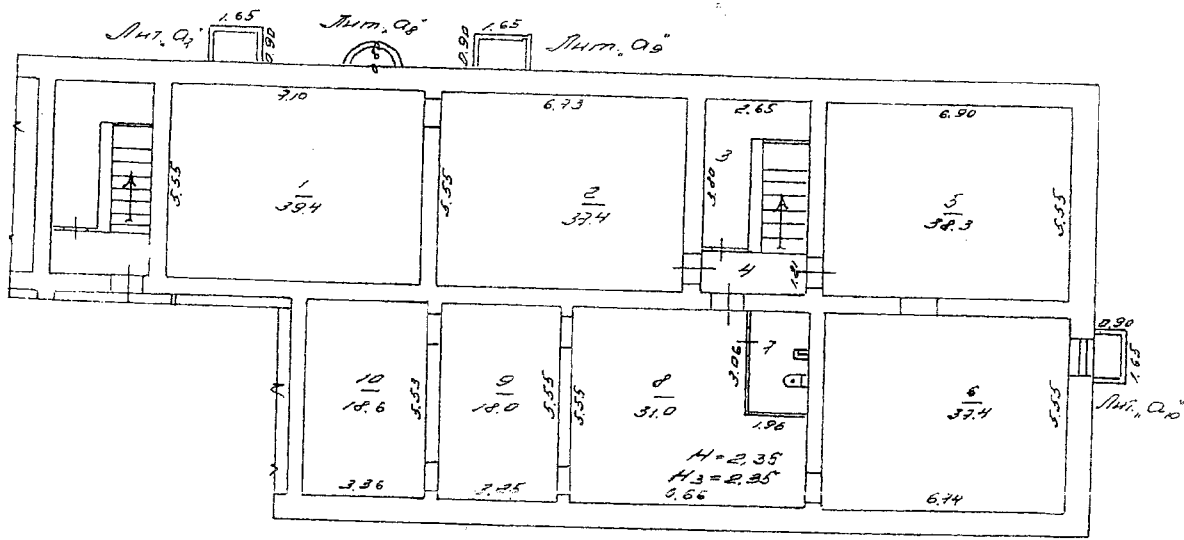

лит А

Масштаб 1:200 '24 * 11 2006 Исполнитель Ганиева Л.А.
20 Исполнитель

У. Экспликация нежилого помещения

Литера по плану	Этаж	Номер помещения	Назначение помещений:	Складское			Ж.Т.Э.			Высота помещений по внутреннему обмеру	Помещения общего пользования	Примечания
				Общая площадь	В т.ч.		Общая площадь	Ж.Т.Э.				
					основная	вспомогательная		основная	вспомогательная			
A	под	1	Склад	39,4	39,4				2,35			
		2	Склад	37,4	37,4							
		3	Кладовка	5,3		5,3						
		4	Лестничная клетка	6,8		6,8						
		5	Склад	38,3	38,3							
		6	Склад	37,4	37,4							
		7	Санузел	5,7		5,7						
		8	Склад	31,0	31,0							
		9	Склад	18,0	18,0							
		10	Склад	18,6	18,6							
			Итого	237,9	144,4	17,8						