


Район Свердловский кв. № 3684

П Л А Н

строения, находящегося в городе Пермь  
по ул. Анвара Гатвурина № 2684

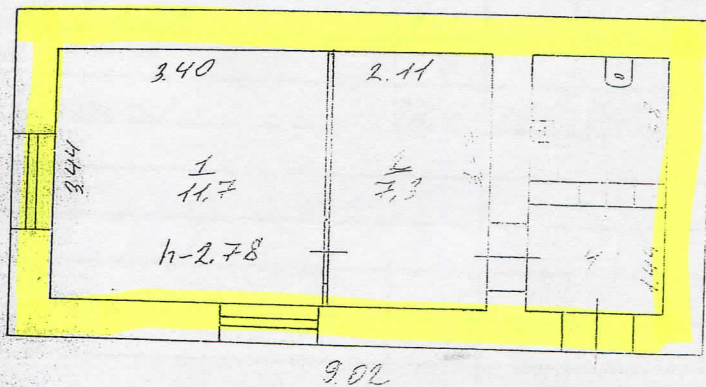


Составлено:  
Проектировщик  
И.И.И.

17.10.2004

*[Handwritten signature]*

С.В. Утевалов

1. Возведение или переоборудование  
 2. Ремонт (с/реставрация, монтаж)  
 3. Прочие виды работ  
 40364 Подпись

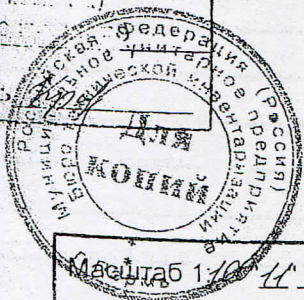

Масштаб 1:10	И	03	2004г.	Исполнитель <u>Кривичная</u>
" "	"	"	20	г. Исполнитель
" "	"	"	20	г. Исполнитель
" "	"	"	20	г. Исполнитель
" "	"	"	20	г. Исполнитель

