


Район Мотовилихинский кв. N

ПЛАН

помещения, находящегося в городе Перми

по ул. Хрустальная N 30

*S = 32,9
кв. м.*

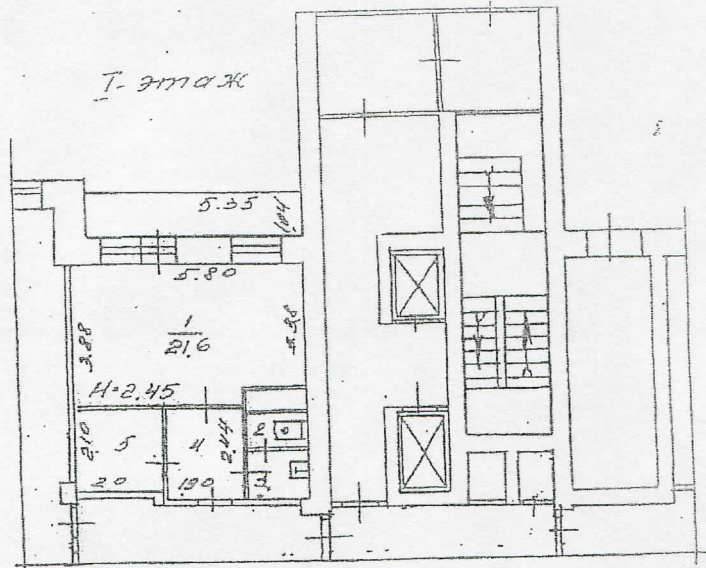

Лит. А



Масштаб 1:200 '02' 06 2000 Исполнитель Белокрылова

268