



Район Индустриальный кв. N 656

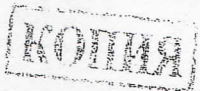

ПЛАН  
помещения, находящегося в городе Перми  
по ул. Декабристов проспект N 6

Подвал

*66 квм по ПП от 12.09.08  
ООО "Пермь-Торго-Коллектив"*

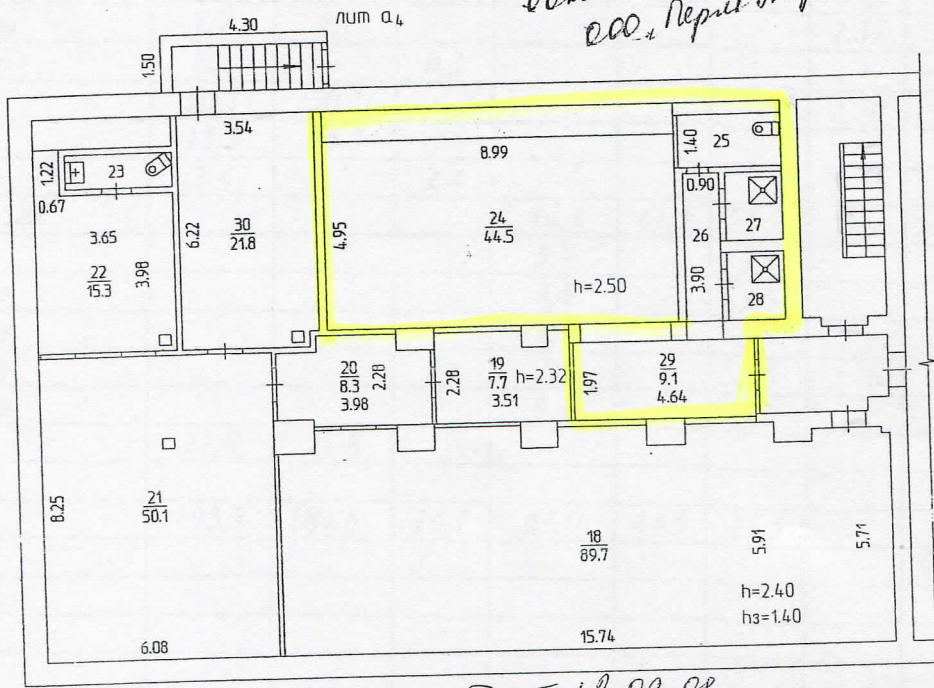

*195, 3 квм по ПП от 12.09.08  
ООО "Элита"*

лит А



Масштаб 1:200 "12" 09 2008 Исполнитель Ефремова

Электричество

22

261,3



КОПИЯ

V. Экспликация нежилого помещения.

Литера по плану	Этаж	Номер помещения	Назначение помещений:	Торговая			Культурно-просв.			Высота помещений по внутреннему обмеру	Самовольно возведенная или переоборудованная площадь	Примечания
				Общая площадь	В т.ч.		Общая площадь	В т.ч.				
					Основная	вспомогательная		основная	вспомогательная			
A	Подвал	18	Торговый зал	89,7	89,7				2,40			
		19	Кабинет	7,7	7,7				2,32			
		20	Коридор	8,3		8,3						
		21	Склад	50,1	50,1				2,50			
		22	Склад	15,3	15,3							
		23	Санузел	2,4		2,4						
		√24	Спорт. зал				44,5	44,5				
		25	Туалет				3,9	3,9				
		26	Коридор				3,5	3,5				
		27	Душевая				2,5	2,5				
		28	Душевая				2,5	2,5				
		√29	Коридор				9,1	9,1				
		30	Склад	21,8	21,8							
			Итого	195,3	184,6	10,7	66,0	44,5	21,5			
<p>Площадь изменилась в результате установки перегородок в пом. №18-23,30.  Пом. №24-29 не эксплуатируются.</p>												