


Район Воробьевский кв. № 10
П Л А Н
 строения, находящегося в городе Перми
 по ул. Тристанционной №

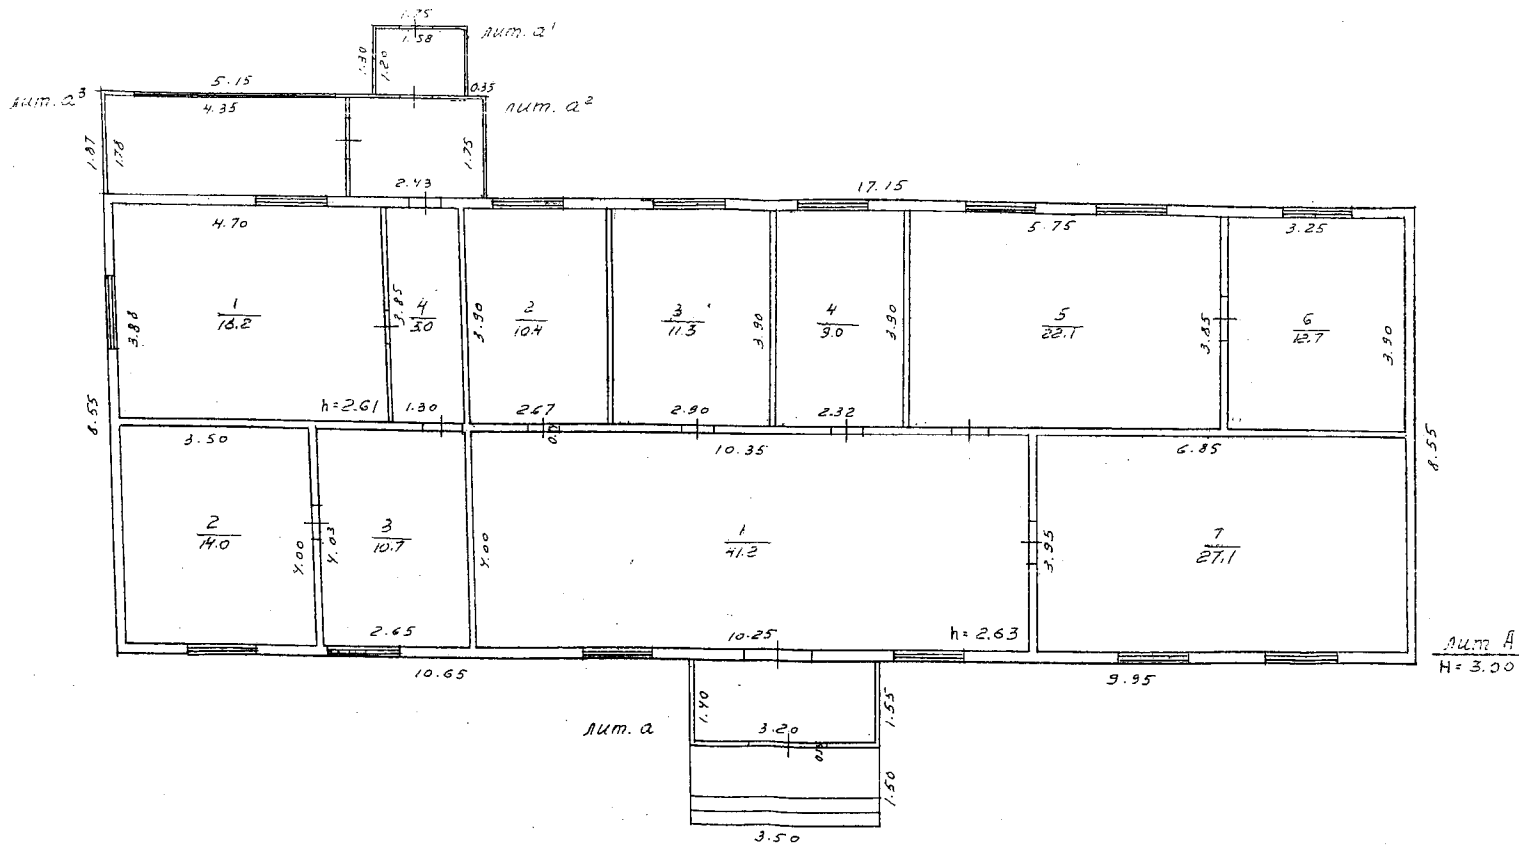

Масштаб 1:	29	29 января	1997 г.	Техник	Горюха
1:100	30		19	г. Бригадир	
	31		19	г. Техник	
	32		19	г. Бригадир	
	33		19	г. Техник	
	34		19	г. Бригадир	