

СВИДЕТЕЛЬСТВО

О ГОСУДАРСТВЕННОЙ РЕГИСТРАЦИИ ПРАВА

УПРАВЛЕНИЕ ФЕДЕРАЛЬНОЙ СЛУЖБЫ ГОСУДАРСТВЕННОЙ РЕГИСТРАЦИИ,
КАДАСТРА И КАРТОГРАФИИ ПО ПЕРМСКОМУ КРАЮ

повторное, взамен свидетельства: серия 59-ББ № 817994, дата выдачи 15.11.2010

Дата выдачи:

"23" мая 2013 года

Документы-основания: • Договор об изъятии жилого помещения путем выкупа от 13.10.2010 №236-УЖО-БИ

- Уведомление о переводе жилых помещений в нежилые помещения от 15.01.2013, выдавший орган: Администрация Ленинского района г.Перми
- Распоряжение Главы администрации Ленинского района г.Перми от 15.01.2013 №СЭД-01-02-3

Субъект (субъекты) права: Муниципальное образование Город Пермь

Вид права: Собственность

Объект права: нежилое помещение, назначение: нежилое, общая площадь 82,3 кв.м, этаж I, адрес (местонахождение) объекта: Пермский край, г.Пермь, Ленинский район, ул.Советская, д.48, кв.15

Кадастровый (или условный) номер: 59:01:4410036:1745

Существующие ограничения (обременения) права: не зарегистрировано
о чем в Едином государственном реестре прав на недвижимое имущество и сделок с ним "15" ноября 2010 года сделана запись регистрации № 59-59-20/043/2010-316


Регистратор

Осокина В. А.

М.П.

(подпись)

59-БГ № 873368

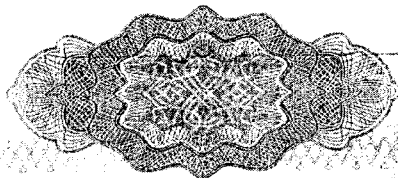



СВИДЕТЕЛЬСТВО

О ГОСУДАРСТВЕННОЙ РЕГИСТРАЦИИ ПРАВА

УПРАВЛЕНИЕ ФЕДЕРАЛЬНОЙ СЛУЖБЫ ГОСУДАРСТВЕННОЙ РЕГИСТРАЦИИ,
КАДАСТРА И КАРТОГРАФИИ ПО ПЕРМСКОМУ КРАЮ

"30" мая 2014 года

Дата выдачи:

Документы-основания: • Договор об изъятии жилого помещения путем выкупа от 05.04.2011 №48-УЖО-БИ

- Уведомление о переводе жилого помещения в нежилое помещение от 12.02.2014, выдавший орган: Администрация Ленинского района г.Перми
 - Распоряжение главы администрации Ленинского района г.Перми от 15.01.2013 №СЭД-01-02-3
 - Распоряжение главы администрации Ленинского района г.Перми от 12.02.2014 №СЭД-01-02-24
 - Договор об изъятии жилого помещения путем выкупа от 05.04.2011 №50-УЖО-БИ
 - Договор об изъятии жилого помещения путем выкупа от 05.04.2011 №49-УЖО-БИ
- Субъект (субъекты) права: Муниципальное образование город Пермь

Вид права: Собственность

Объект права: помещение, назначение: нежилое помещение, общая площадь 74,4 кв.м, этаж 1, номера на поэтажном плане 1-8, адрес (местонахождение) объекта: Пермский край, г.Пермь, Ленинский район, ул.Советская, д.48


Кадастровый (или условный) номер: 59:01:4410036:1744

Существующие ограничения (обременения) права: не зарегистрировано

о чем в Едином государственном реестре прав на недвижимое имущество и сделок с ним "30" мая 2014 года сделана запись регистрации № 59-59-20/203/2014-129


Регистратор

Федосеева С. А.

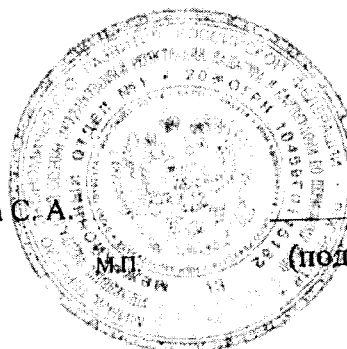

(подпись)

59-БД 316205

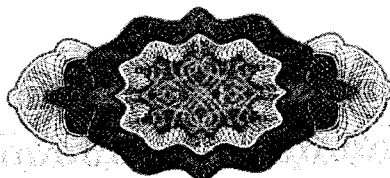

СВИДЕТЕЛЬСТВО

О ГОСУДАРСТВЕННОЙ РЕГИСТРАЦИИ ПРАВА

УПРАВЛЕНИЕ ФЕДЕРАЛЬНОЙ СЛУЖБЫ ГОСУДАРСТВЕННОЙ РЕГИСТРАЦИИ,
КАДАСТРА И КАРТОГРАФИИ ПО ПЕРМСКОМУ КРАЮ

повторное, взамен свидетельства: серия 59-ББ № 919410, дата выдачи 04.02.2011

Дата выдачи:

"23" мая 2013 года

Документы-основания: • Решение Ленинского районного суда г.Перми от 31.08.2010, дата вступления в законную силу: 14.09.2010

- Уведомление о переводе жилых помещений в нежилые помещения от 15.01.2013, выдавший орган: Администрация Ленинского района г.Перми
- Распоряжение Главы администрации Ленинского района г.Перми от 15.01.2013 №СОД-01-02-3

Субъект (субъекты) права: Муниципальное образование Город Пермь

Вид права: Собственность

Объект права: нежилое помещение, назначение: нежилое, общая площадь 55,5 кв.м, этаж 2, адрес (местонахождение) объекта: Пермский край, г.Пермь, Ленинский район, ул.Советская, д.48, кв.13

Кадастровый (или условный) номер: 59:01:4410036:1746

Существующие ограничения (обременения) права: не зарегистрировано
о чем в Едином государственном реестре прав на недвижимое имущество и сделок с ним "04" февраля 2011 года сделана запись регистрации № 59-59-20/002/2011-134


Регистратор

Осокина В. А.

М.П.

(подпись)

59-ББ № 873367

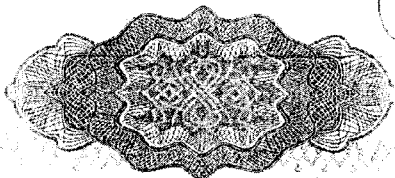



СВИДЕТЕЛЬСТВО

О ГОСУДАРСТВЕННОЙ РЕГИСТРАЦИИ ПРАВА

УПРАВЛЕНИЕ ФЕДЕРАЛЬНОЙ СЛУЖБЫ ГОСУДАРСТВЕННОЙ РЕГИСТРАЦИИ,
КАДАСТРА И КАРТОГРАФИИ ПО ПЕРМСКОМУ КРАЮ

"30" мая 2014 года

Дата выдачи:

Документы-основания: • Договор об изъятии жилого помещения путем выкупа от 28.12.2010 №268-УЖО-БИ

- Уведомление о переводе жилого помещения в нежилое помещение от 12.02.2014, выдавший орган: Администрация Ленинского района г.Перми
- Распоряжение главы администрации Ленинского района г.Перми от 15.01.2013 №СЭД-01-02-3
- Распоряжение главы администрации Ленинского района г.Перми от 12.02.2014 №СЭД-01-02-24
- Решение Ленинского районного суда г.Перми от 31.08.2010, дата вступления в законную силу: 14.09.2010

Субъект (субъекты) права: Муниципальное образование город Пермь

Вид права: Собственность


Объект права: помещение, назначение: нежилое, общая площадь 61,8 кв.м, этаж 2, номера на поэтажном плане 1-7, адрес (местонахождение) объекта: Пермский край, г.Пермь, Ленинский район, ул.Советская, д.48

Кадастровый (или условный) номер: 59:01:4410036:1747

Существующие ограничения (обременения) права: не зарегистрировано
о чем в Едином государственном реестре прав на недвижимое имущество и сделок с ним "30" мая 2014 года сделана запись регистрации № 59-59-20/203/2014-132


Регистратор

Федосеева С. А.

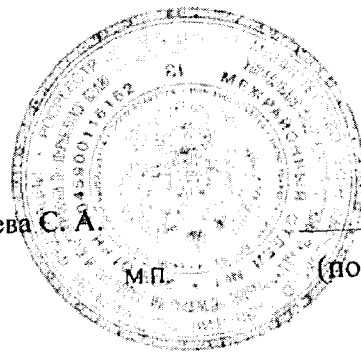

(подпись)

59-БД 316204

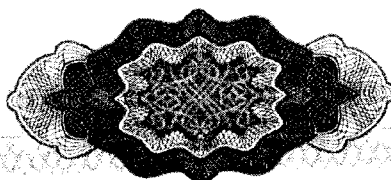


КАДАСТРОВЫЙ ПАСПОРТ
Помещения

Лист № 2 , всего листов 2

Кадастровый номер 59:01:4410036:1745


Инвентарный номер (ранее присвоенный учетный номер) 6926_1

2. План расположения помещения на этаже

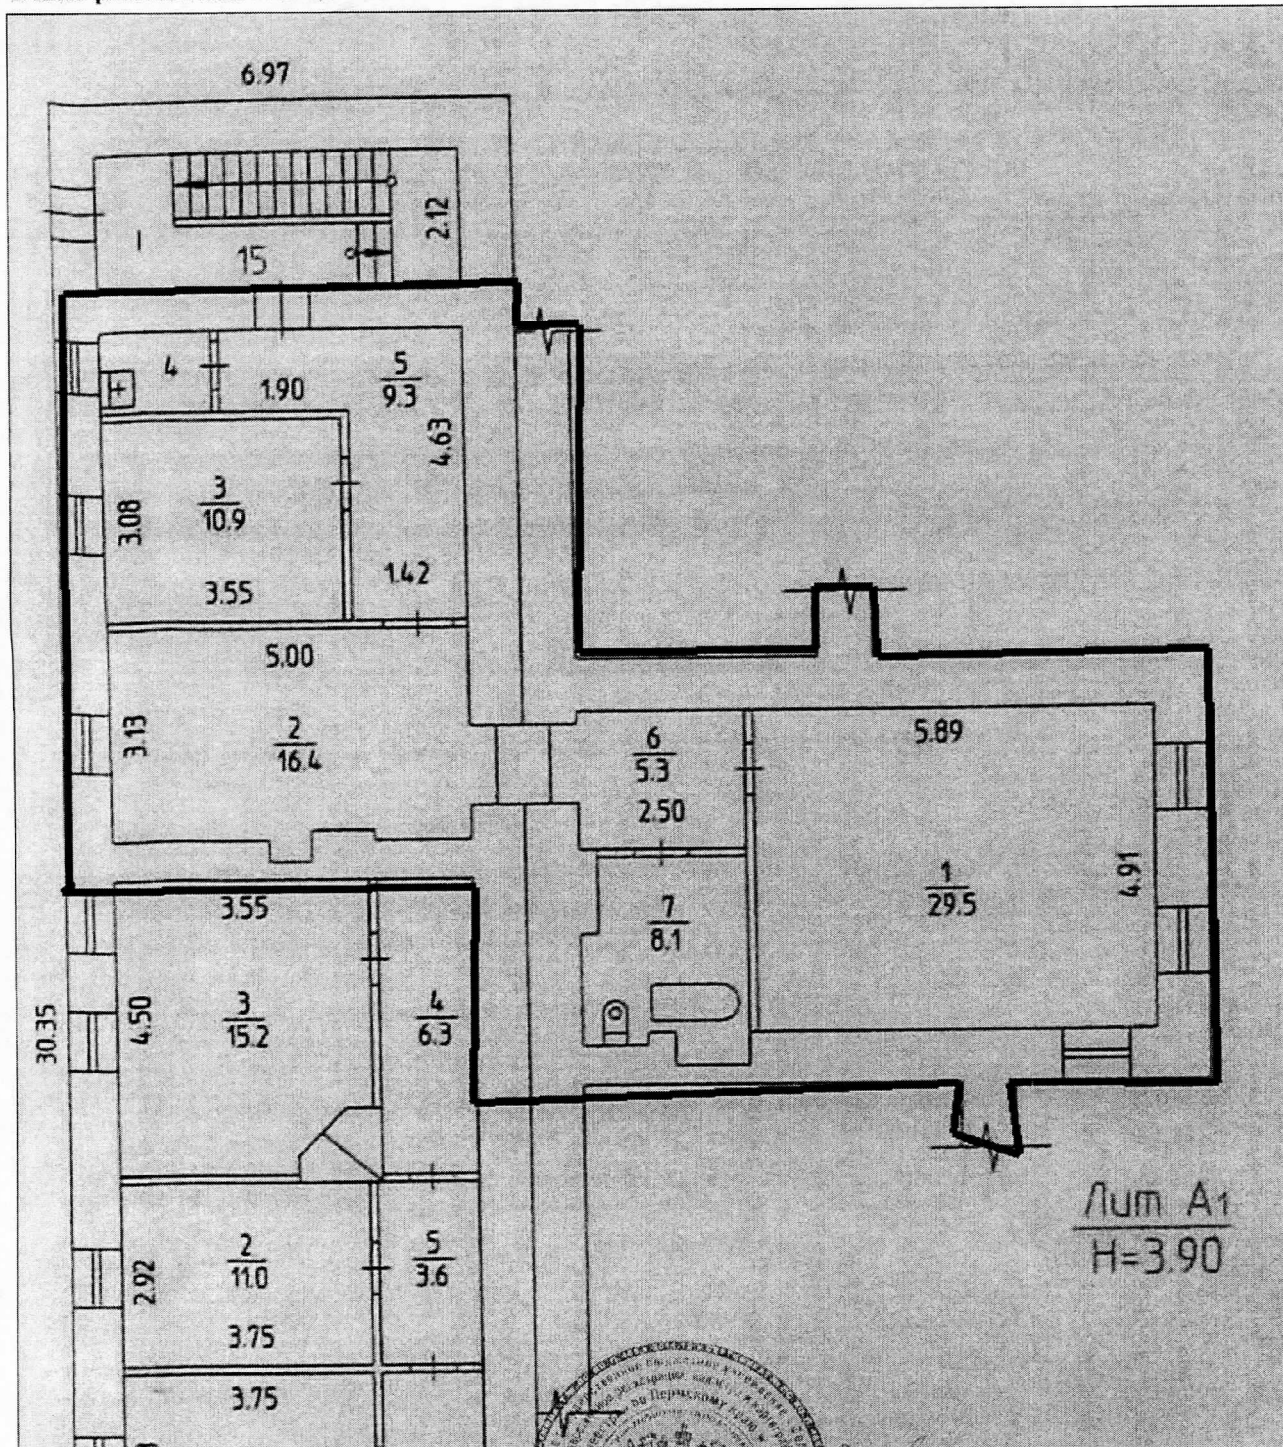

Масштаб 1:110

Ведущий инженер
(полное наименование должности)

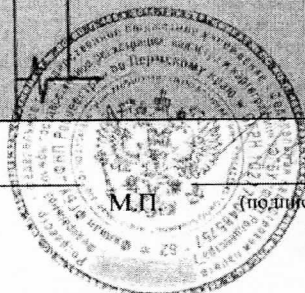


С. М. Иванова
(инициалы, фамилия)

КАДАСТРОВЫЙ ПАСПОРТ
Помещения

Лист № 2 , всего листов 2

Кадастровый номер 59.01.4410036.1744
Инвентарный номер (ранее присвоенный учетный номер) 6926_3

2. План расположения помещения на этаже

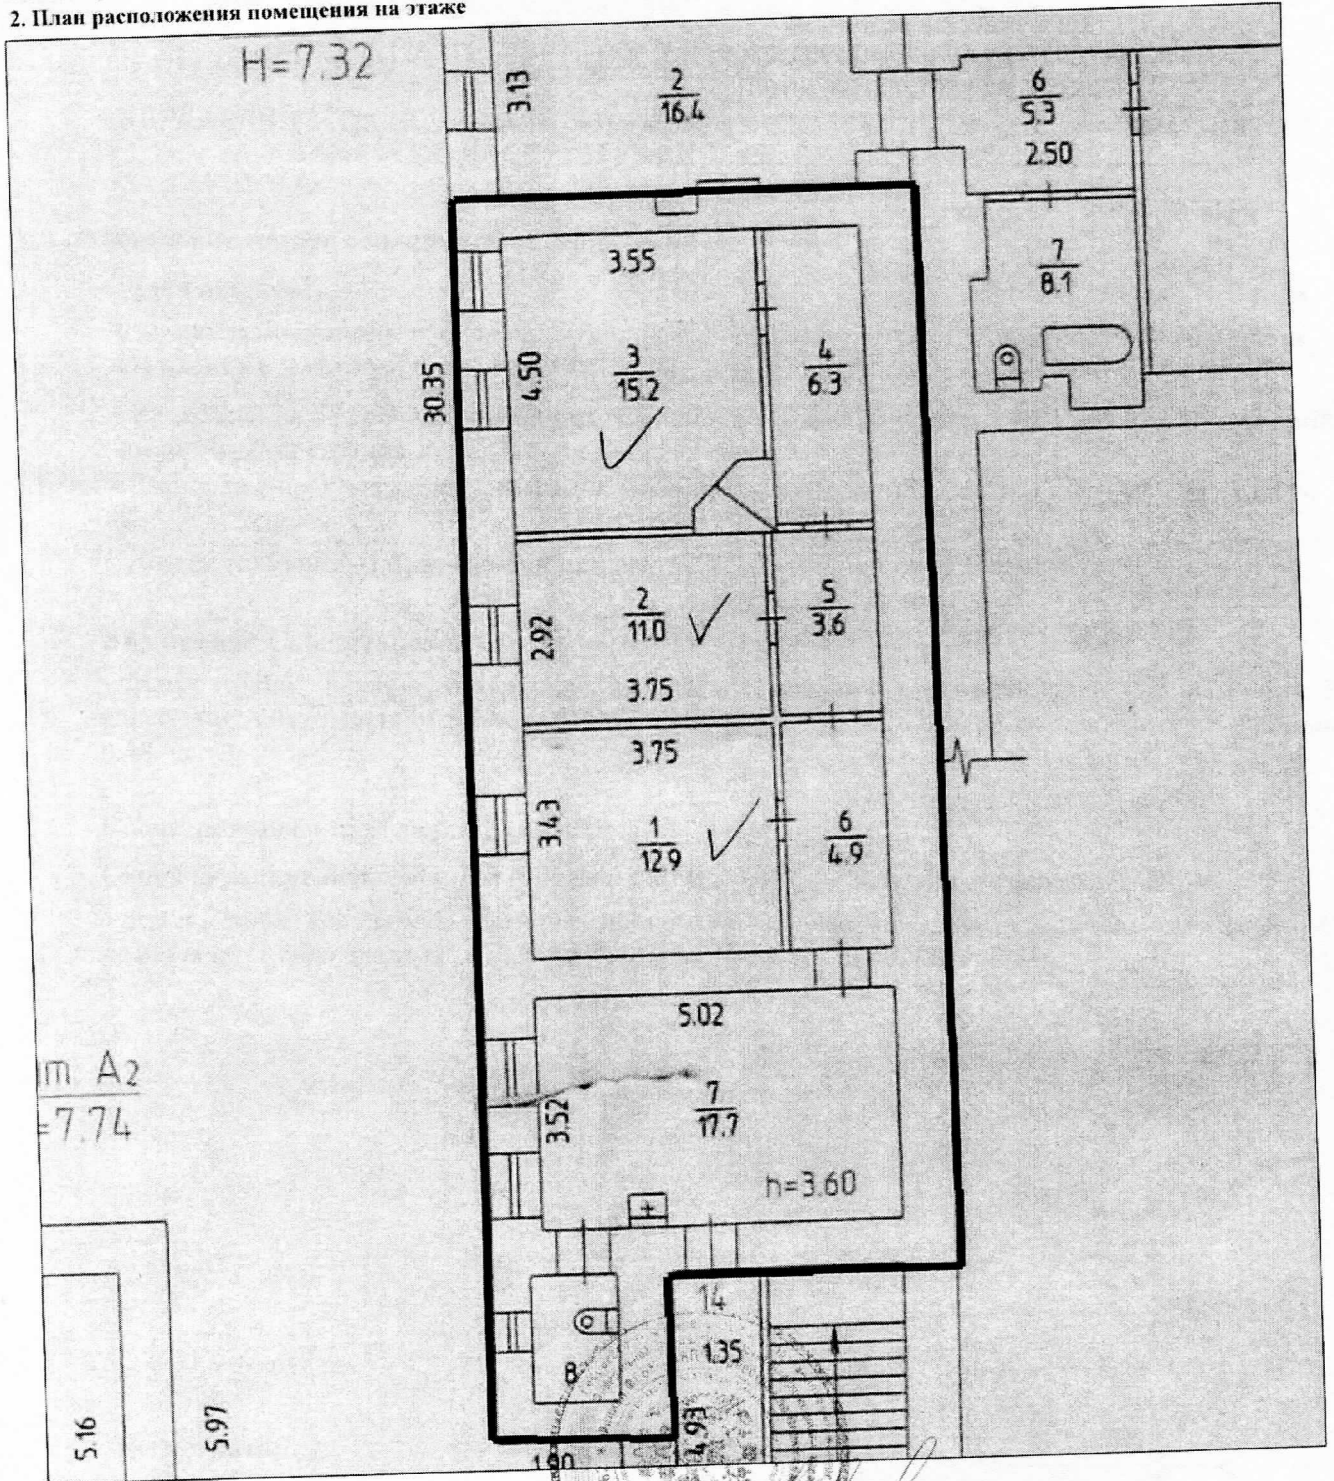

м А2
=7.74

Масштаб 1:113

Инженер
(полное наименование должности)

М.П. (подпись)

Е. А. Иванькова
(инициалы, фамилия)


КАДАСТРОВЫЙ ПАСПОРТ
Помещения

Лист № 2 , всего листов 2

Кадастровый номер 59:01:4410036:1746

Инвентарный номер (ранее присвоенный учетный номер) 6926_4


2. План расположения помещения на этаже

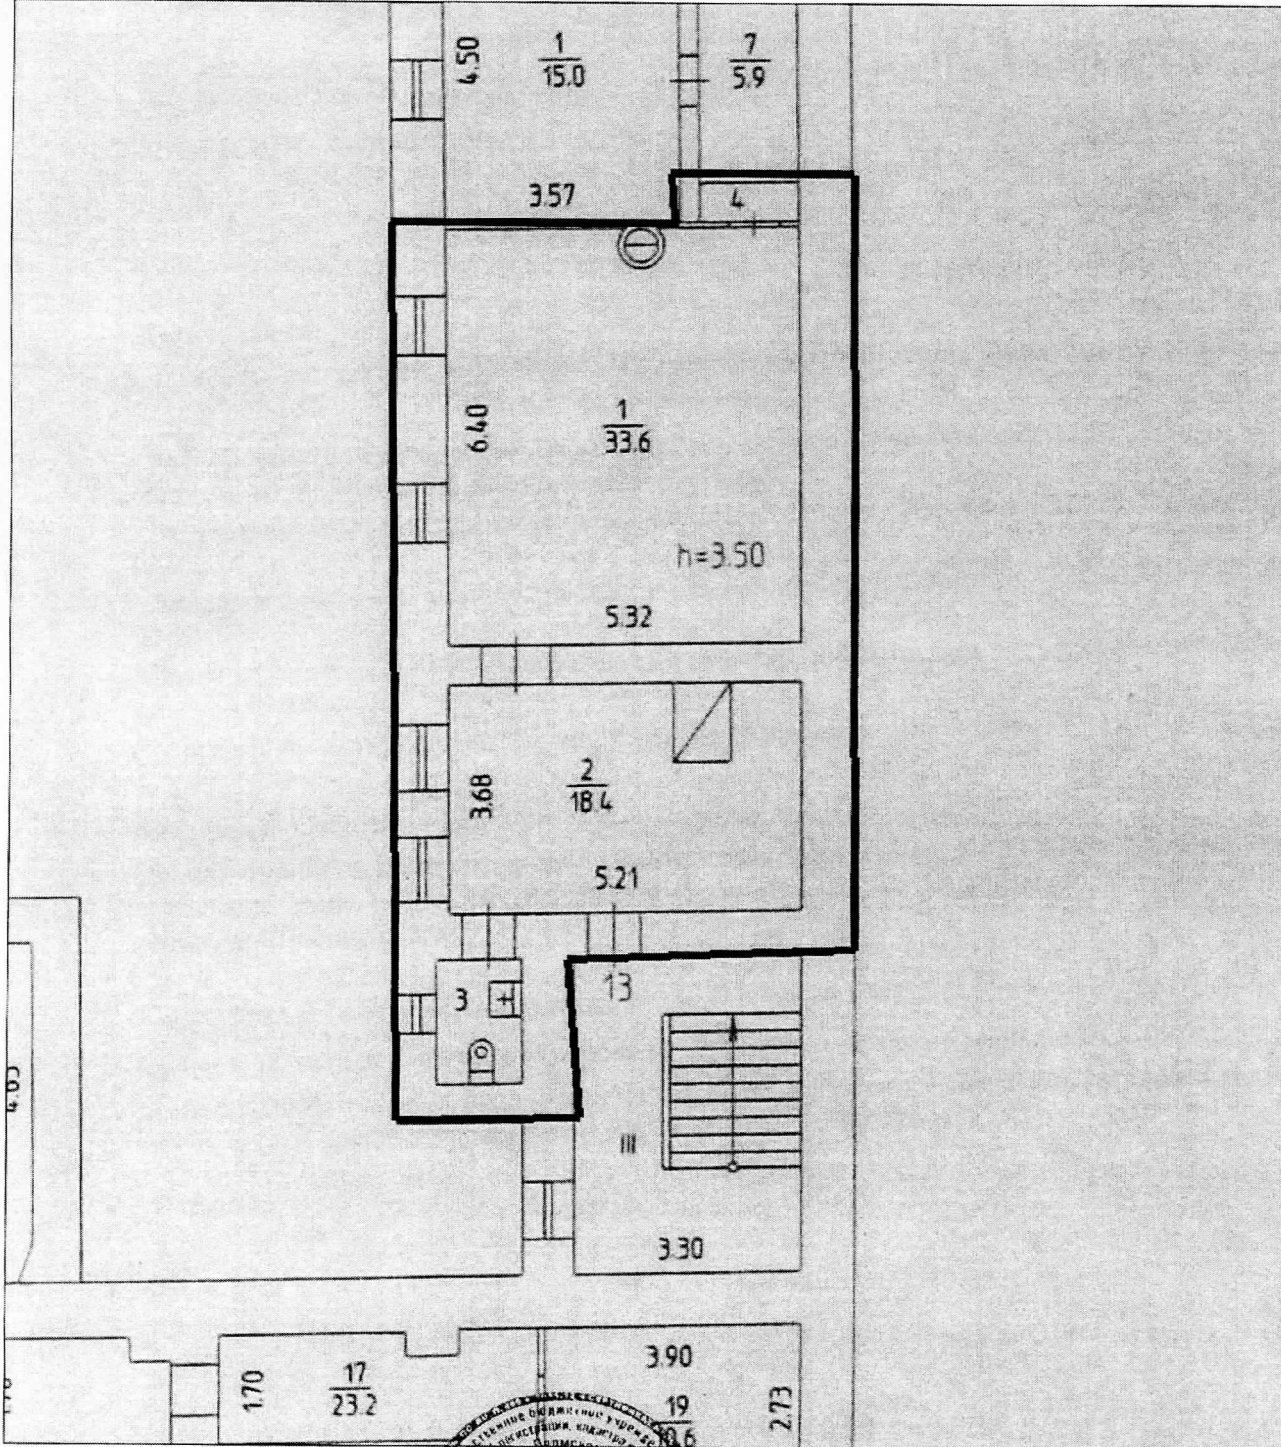

Масштаб 1:122

Заместитель начальника отдела

(полное наименование должности)

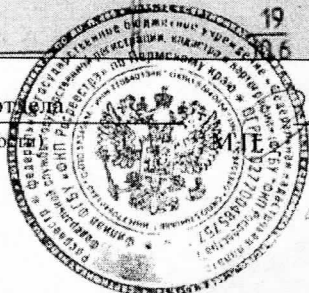

(подпись)

О. Г. Пирогова
(инициалы, фамилия)


КАДАСТРОВЫЙ ПАСПОРТ
Помещения

Лист № 2 , всего листов 2

Кадастровый номер 59:01:4410036:1747

Инвентарный номер (ранее присвоенный учетный номер) 6926_5


2. План расположения помещения на этаже

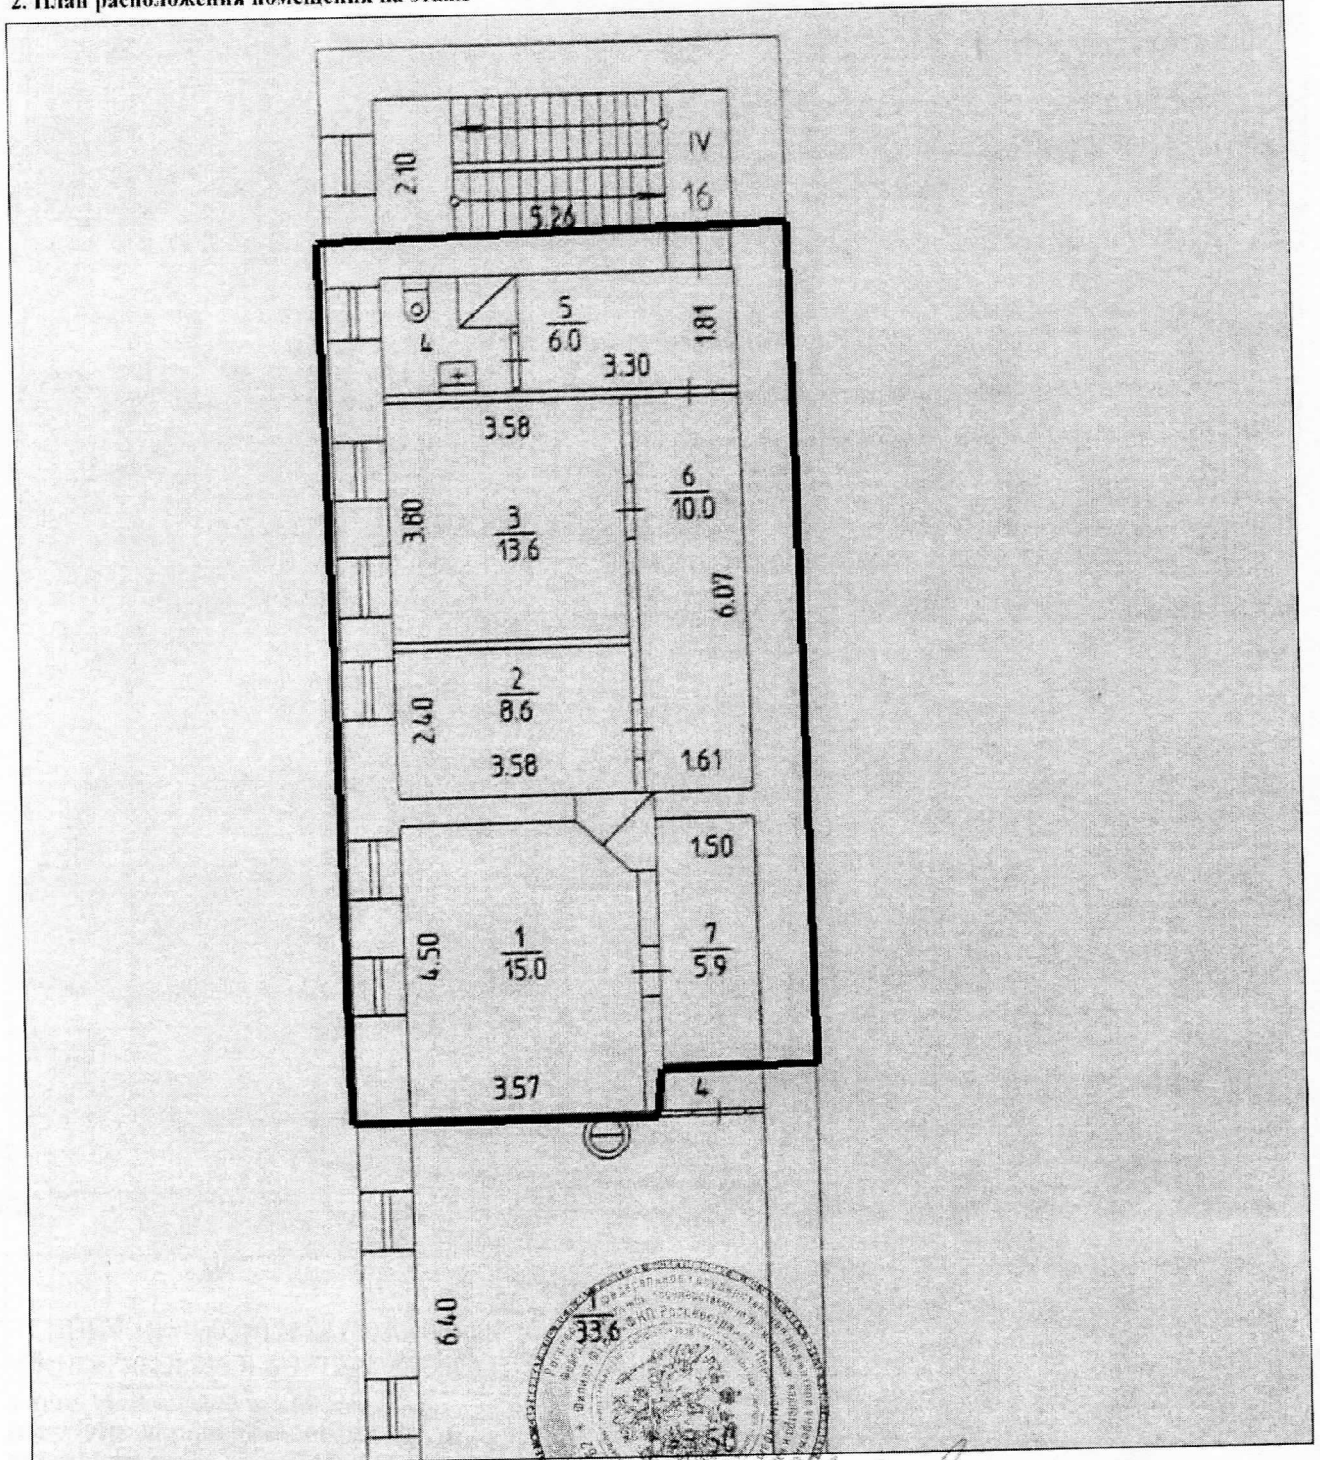

Масштаб 1:126

Инженер

(полное наименование должности)

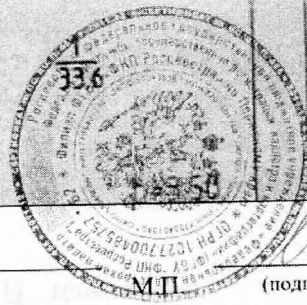


(подпись)

Е. А. Иванькова

(инициалы, фамилия)

Улицы: Ленинский, Советской

ул. Орджоникидзе

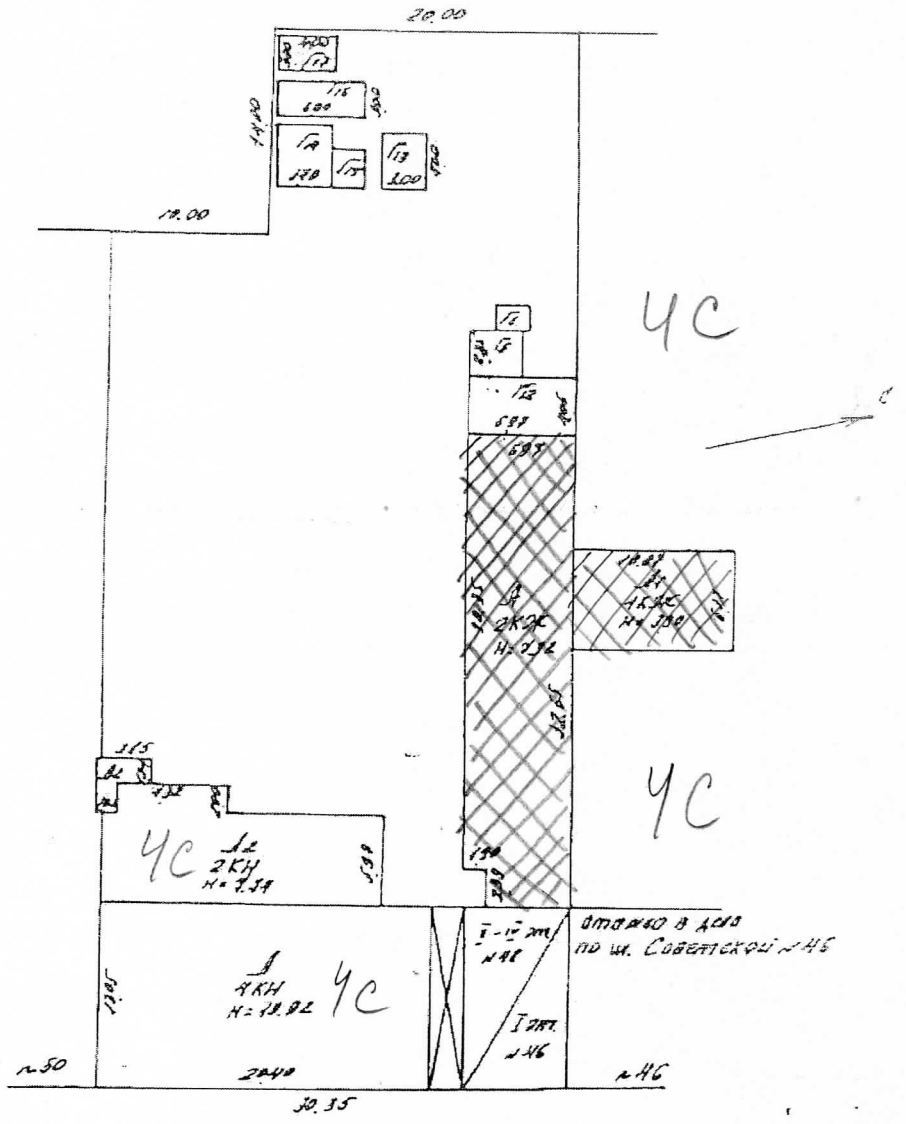

ул. Советская


МС

Масштаб 1:500 03
 2006 - Проектная группа Шахмурданова
 Исполнитель

Работы _____ № 11 _____ 2006

ИП/ИПН
Средства на содержание в здании № 48
по ул. _____

КОПИЯ

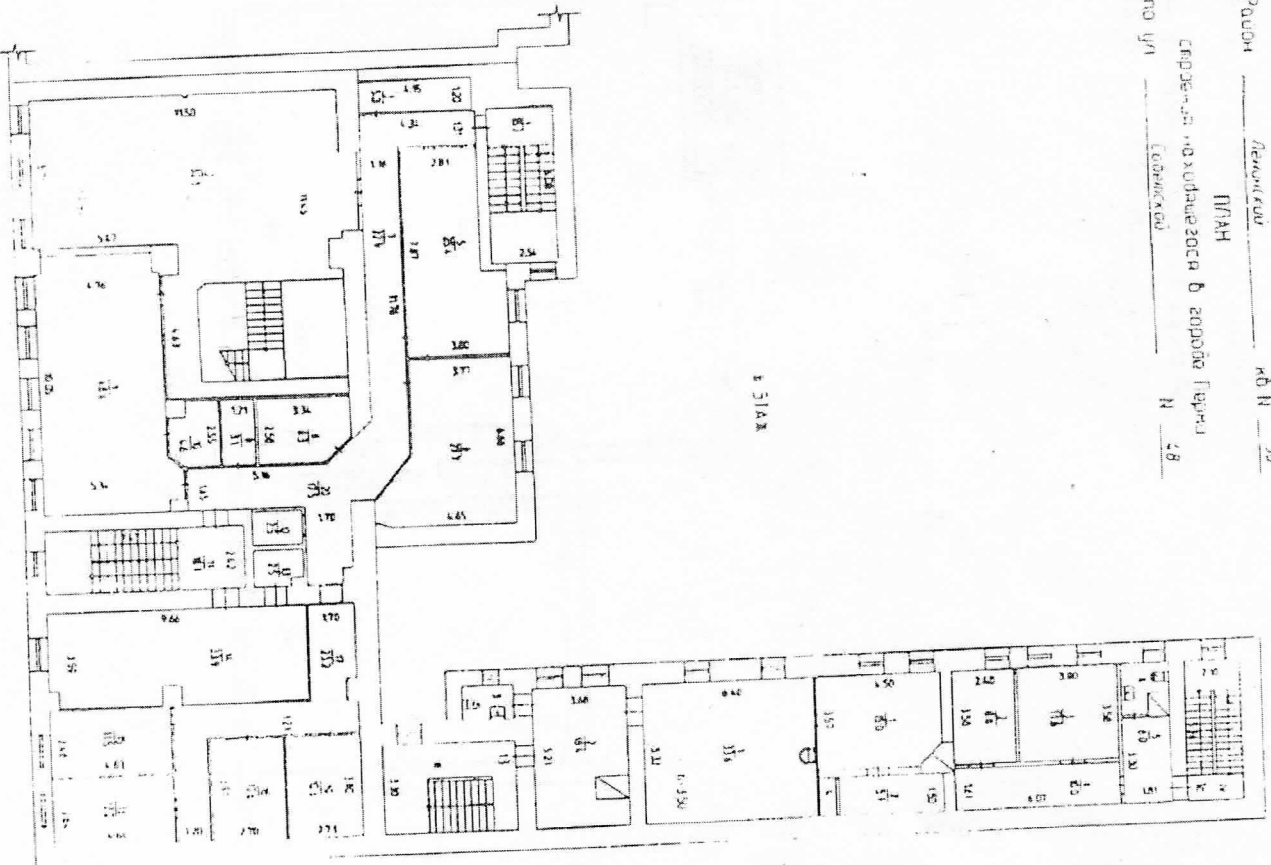

к 31АА

На реконструкцию
пав. Александров (А)
разрешение не требуется

Исчислено 1200 ч. 06.10.2006
09.03.2006
Исполнитель Шамарданова Е.В.

Вид объекта оценки, расположенного по адресу:
Пермский край, г. Пермь, Ленинский район, ул. Советская, 48

Фасад здания



Вид помещений



Ближайшее окружение

