

Финал Федерального государственного бюджетного учреждения "Федеральная кадастровая палата Федеральной службы государственной регистрации, кадастра и картографии" по Пермскому краю
(полное наименование органа кадастрового учета)

КП.1

КАДАСТРОВЫЙ ПАСПОРТ ЗЕМЕЛЬНОГО УЧАСТКА

"21" марта 2016 г. № 5900/201/16-214895

1	Кадастровый номер:	59:01:4411491:233	2	Лист № 1	3	Всего листов: 4
4	Номер кадастрового квартала:	59:01:4411491	6	Дата внесения номера в государственный кадастр недвижимости:	11.09.2015	
5	Предельные номера: —					
7						
8	Кадастровые номера объектов капитального строительства: 59:01:4411491:223					
9	Адрес (описание местоположения): Пермский край, г. Пермь, Свердловский район, ул. Пристанционная					
10	Категория земель: Земли населенных пунктов					
11	Разрешенное использование: Вспомогательные строения и инфраструктура для отдыха					
12	Площадь: 2547+/-17 кв. м					
13	Кадастровая стоимость: 835441,47 руб.					
14	Сведения о правах:					
	Правообладатель	Вид права, номер и дата регистрации	Особые отметки	Документ		
	Муниципальное образование "Город Пермь"	Собственность, № 59-59/021-59/021/303/2015-5265/1 от 12.10.2015	—	—		
15	Особые отметки: —					
16	Сведения о природных объектах: —					
17	Дополнительные сведения:					
	17.1	Кадастровые номера участков, образованных с земельным участком: —				
	17.2	Кадастровый номер преобразованного участка: —				
	17.3	Кадастровые номера участков, подлежащих снятию или снятых с кадастрового учета: —				
	17.4	Кадастровые номера участков, образованных из земельного участка: —				
18	Характер сведений государственного кадастра недвижимости (статус записи о земельном участке): Сведения об объекте имеют статус "чтенные"					
19	Сведения о кадастровых инженерах: Гараев Евгений Рафаилович, 59-11-227, ООО "Тонзыскания", 07.09.2015 г.					

Инженер I категории	Н. В. Сивкова
(полное наименование должности)	(инициалы, фамилия)



КАДАСТРОВЫЙ ПАСПОРТ ЗЕМЕЛЬНОГО УЧАСТКА

"21" марта 2016 г. № 5900/201/16-214895

1 Кадастровый номер: 59:01:4411491:233


Всего листов: 4

3

Лист № 2

2

4 План (чертеж, схема) земельного участка

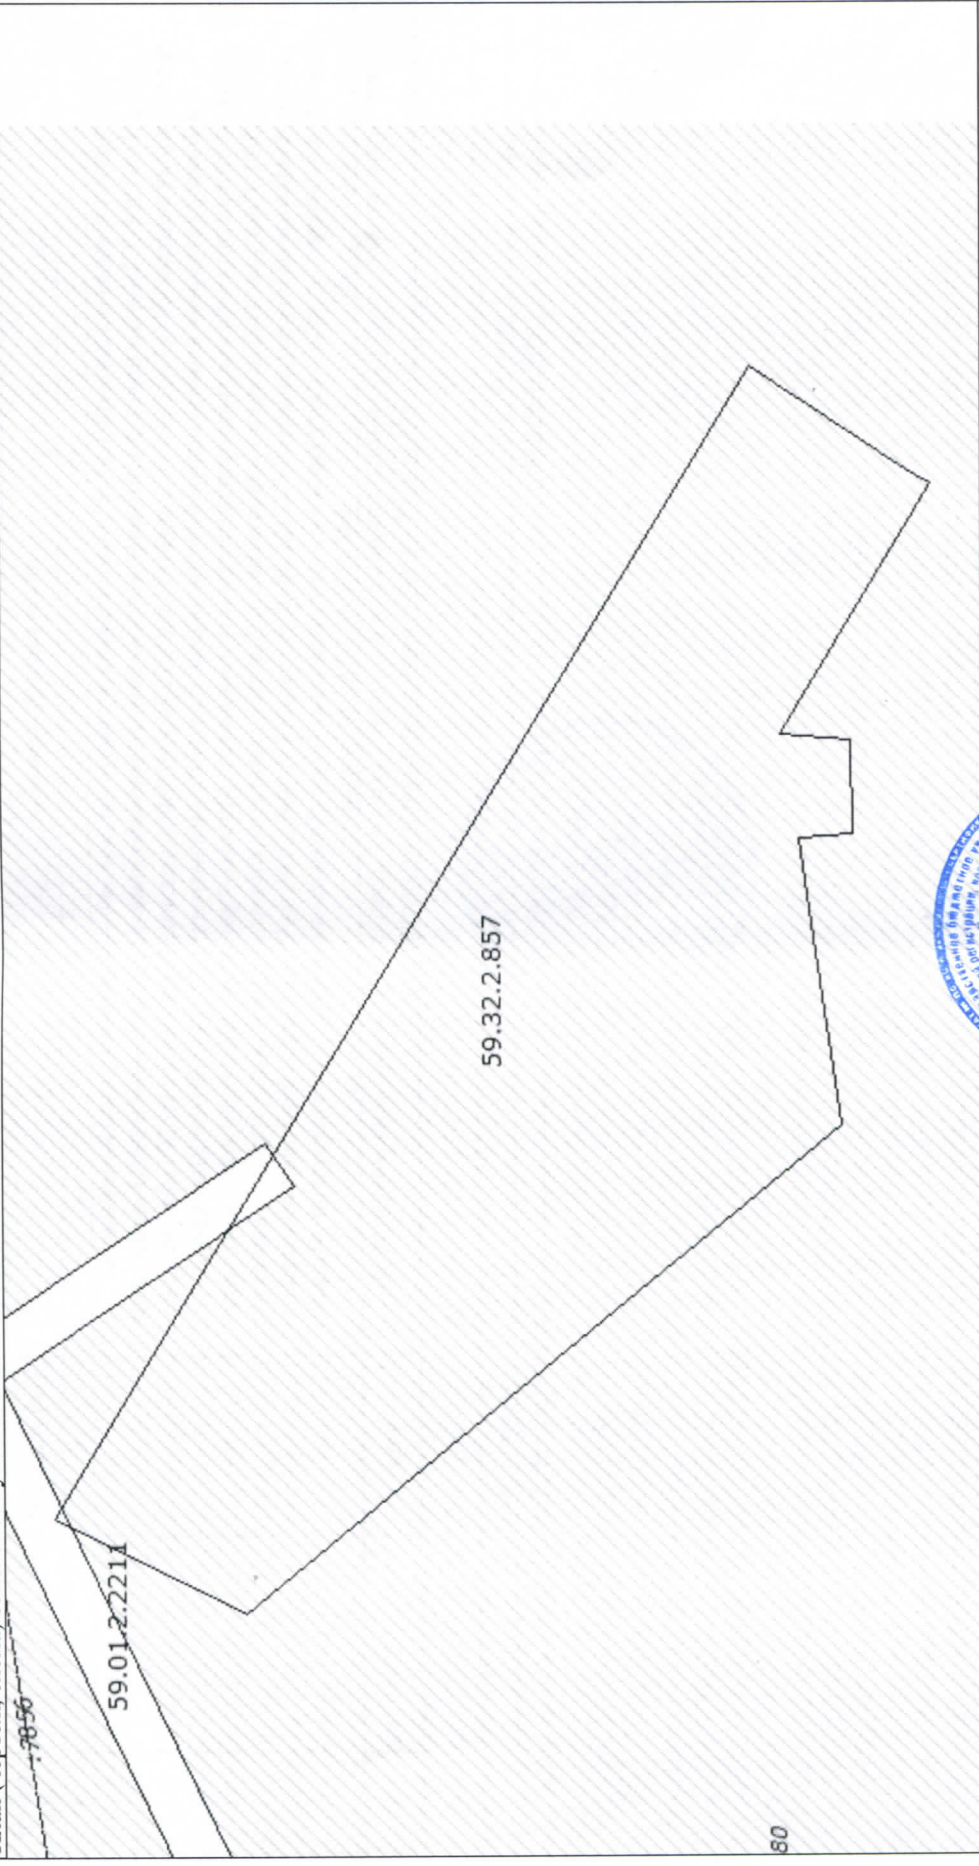

5 Масштаб 1:600



Инженер I категории
(полное наименование должности)

Н. Б. Сивкова
(инициалы, фамилия)

КАДАСТРОВЫЙ ПАСПОРТ ЗЕМЕЛЬНОГО УЧАСТКА

"21" марта 2016 г. № 5900/201/16-214895

1		Кадастровый номер: 59:01:4411491:233		2	Лист № 3	3	Всего листов: 4
4							
Сведения о частях земельного участка и обременениях							
Номер п/п	Учетный номер части	Площадь (м²)	Характеристика части				
1	2	3	4				
1	1	9	Ограничения прав на земельный участок, предусмотренные статьями 56, 56.1 Земельного кодекса Российской Федерации. Ограничение в использовании объектов недвижимости в границах охранной зоны ВЛ 0.4 кВ от ТП 61114 в соответствии с Постановлением Правительства РФ от 24.02.2009 N 160(ред. от 26.08.2013) "О порядке установления охранных зон объектов электросетевого хозяйства и особых условий использования земельных участков, расположенных в границах таких зон" (вместе с "Правилами установления охранных зон объектов электросетевого хозяйства и особых условий использования земельных участков, расположенных в границах таких зон"), 59.01.2.2211. Постановление Правительства РФ от 24.02.2009 N 160(ред. от 26.08.2013) "О порядке установления охранных зон объектов электросетевого хозяйства и особых условий использования земельных участков, расположенных в границах таких зон" от 24.02.2009 № 160				
2	—	весь	Иные ограничения (обременения) прав. Зона с особыми условиями использования - Приаэродромная территория аэродрома аэропорта Большое Савино. 59.32.2.857				

Инженер I категории (полное наименование должности)	Н. Б. Сливкова (инициалы, фамилия)
--	---------------------------------------



КАДАСТРОВЫЙ ПАСПОРТ ЗЕМЕЛЬНОГО УЧАСТКА

"21" марта 2016 г. № 5900/201/16-214895

1 Кадастровый номер: 59:01:4411491:233


4 План (чертеж, схема) части земельного участка

Всего листов: 4

2 Лист № 4

3

Учетный номер части: 59:01:4411491:233/1

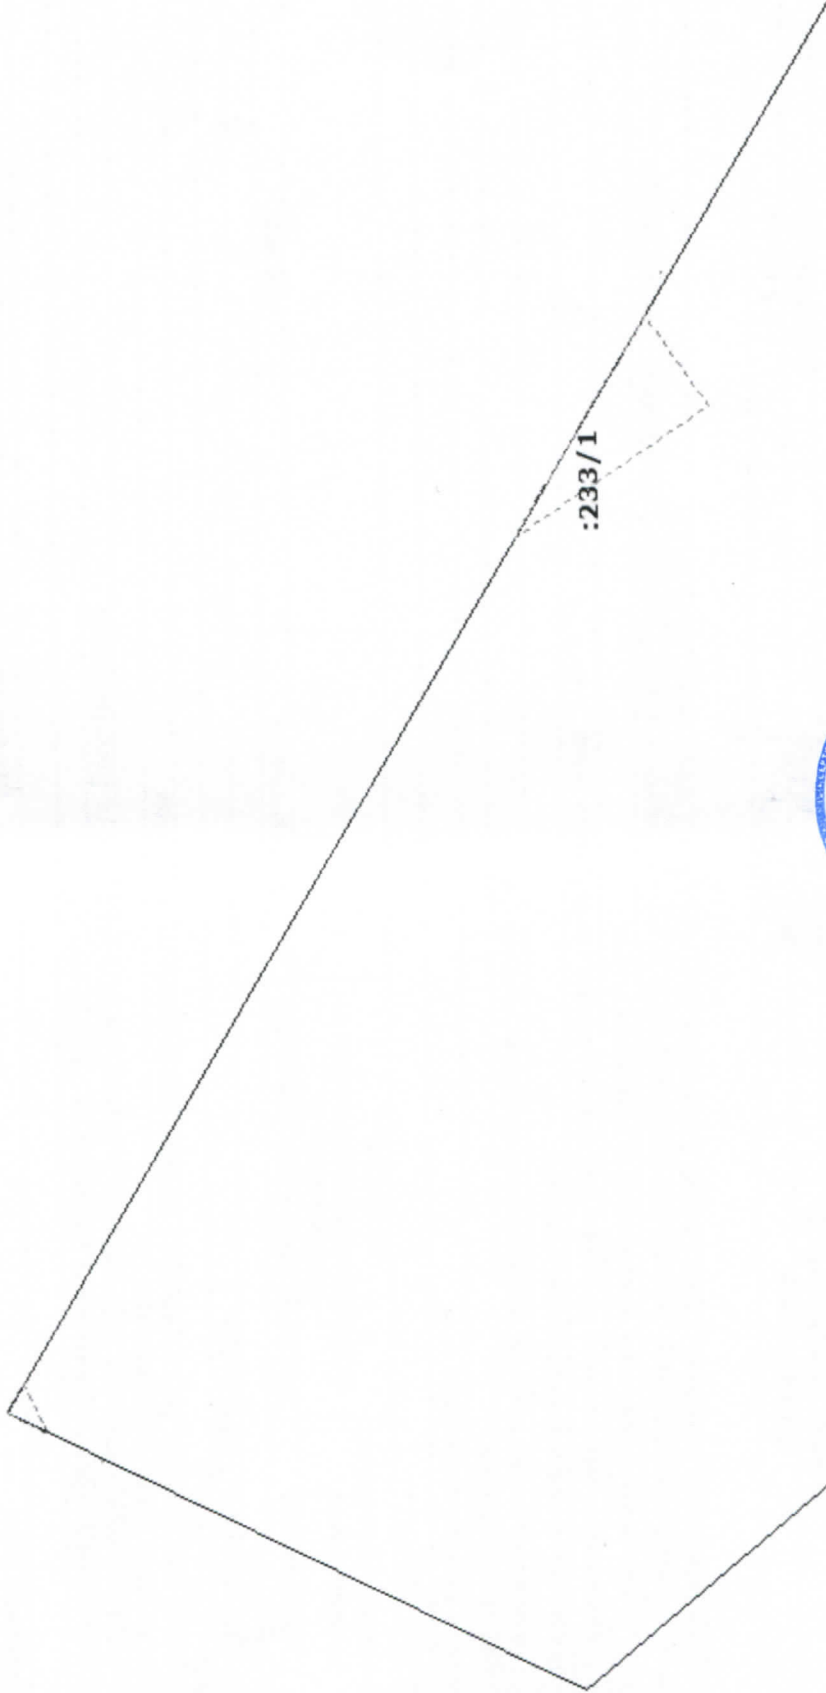

5 Масштаб 1:200



Инженер I категории
(полное наименование должности)

Н. Б. Сивкова
(инициалы, фамилия)