

Богомягкова Ю.В.

Общество с ограниченной ответственностью  
«Пермская сетевая компания»

ул. Сивильская, 6/1, г. Пермь, Россия, 614031  
тел. +7 (342) 243-7859, факс +7 (342) 243-6951  
www.tplusgroup.ru, e-mail: psk2@ies-holding.com

Первому заместителю начальника  
департамента жилищно-коммунального  
хозяйства

18.09.2015

№ 51019-11-05/721

П.И. Ситкину

на № СЭД-04-01-17-И-79 от 24.08.2015

ул. Ленина, 34, г. Пермь, 614000

### О предоставлении информации

На Ваш запрос о предоставлении информации касательно объектов инженерной инфраструктуры, расположенных на территории кварталов №649 и №904 (согласно приложению СЭД-04-01-17-И-79) сообщаем следующее:

На территории квартала №649 присутствуют квартальные тепловые сети, находящиеся в зоне эксплуатационной ответственности ООО «Пермская сетевая компания» и Филиала Пермский ПАО «Т Плюс»:

- разводящая тепловая сеть М2-04 2Ду=50мм, 2Ду=100мм, способ прокладки – подземная в непроходных каналах/подземная бесканальная (балансовая принадлежность ООО «Пермская сетевая компания»);
- разводящая тепловая сеть М2-04 2Ду=50мм, способ прокладки – надземная на высоких опорах (балансовая принадлежность ПАО «Т Плюс»);

Утвержденных планов по новому строительству и реконструкции тепловых сетей нет.


На территории квартала №904 присутствуют квартальные тепловые сети сторонних организаций, по данным сетям информация отсутствует.

Приложение:

1. Схема расположения трубопроводов по кварталу №649 на 1 л. в 1 экз.
2. Схема расположения трубопроводов по кварталу №904 на 1 л. в 1 экз.

С уважением,

Главный инженер

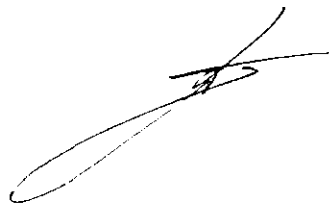


О.Р. Афанасьев

Исп.: Н.В. Хомутова тел. +7 (342) 243-6918

СЭД-04-01-17-Т-83

22.09.2015



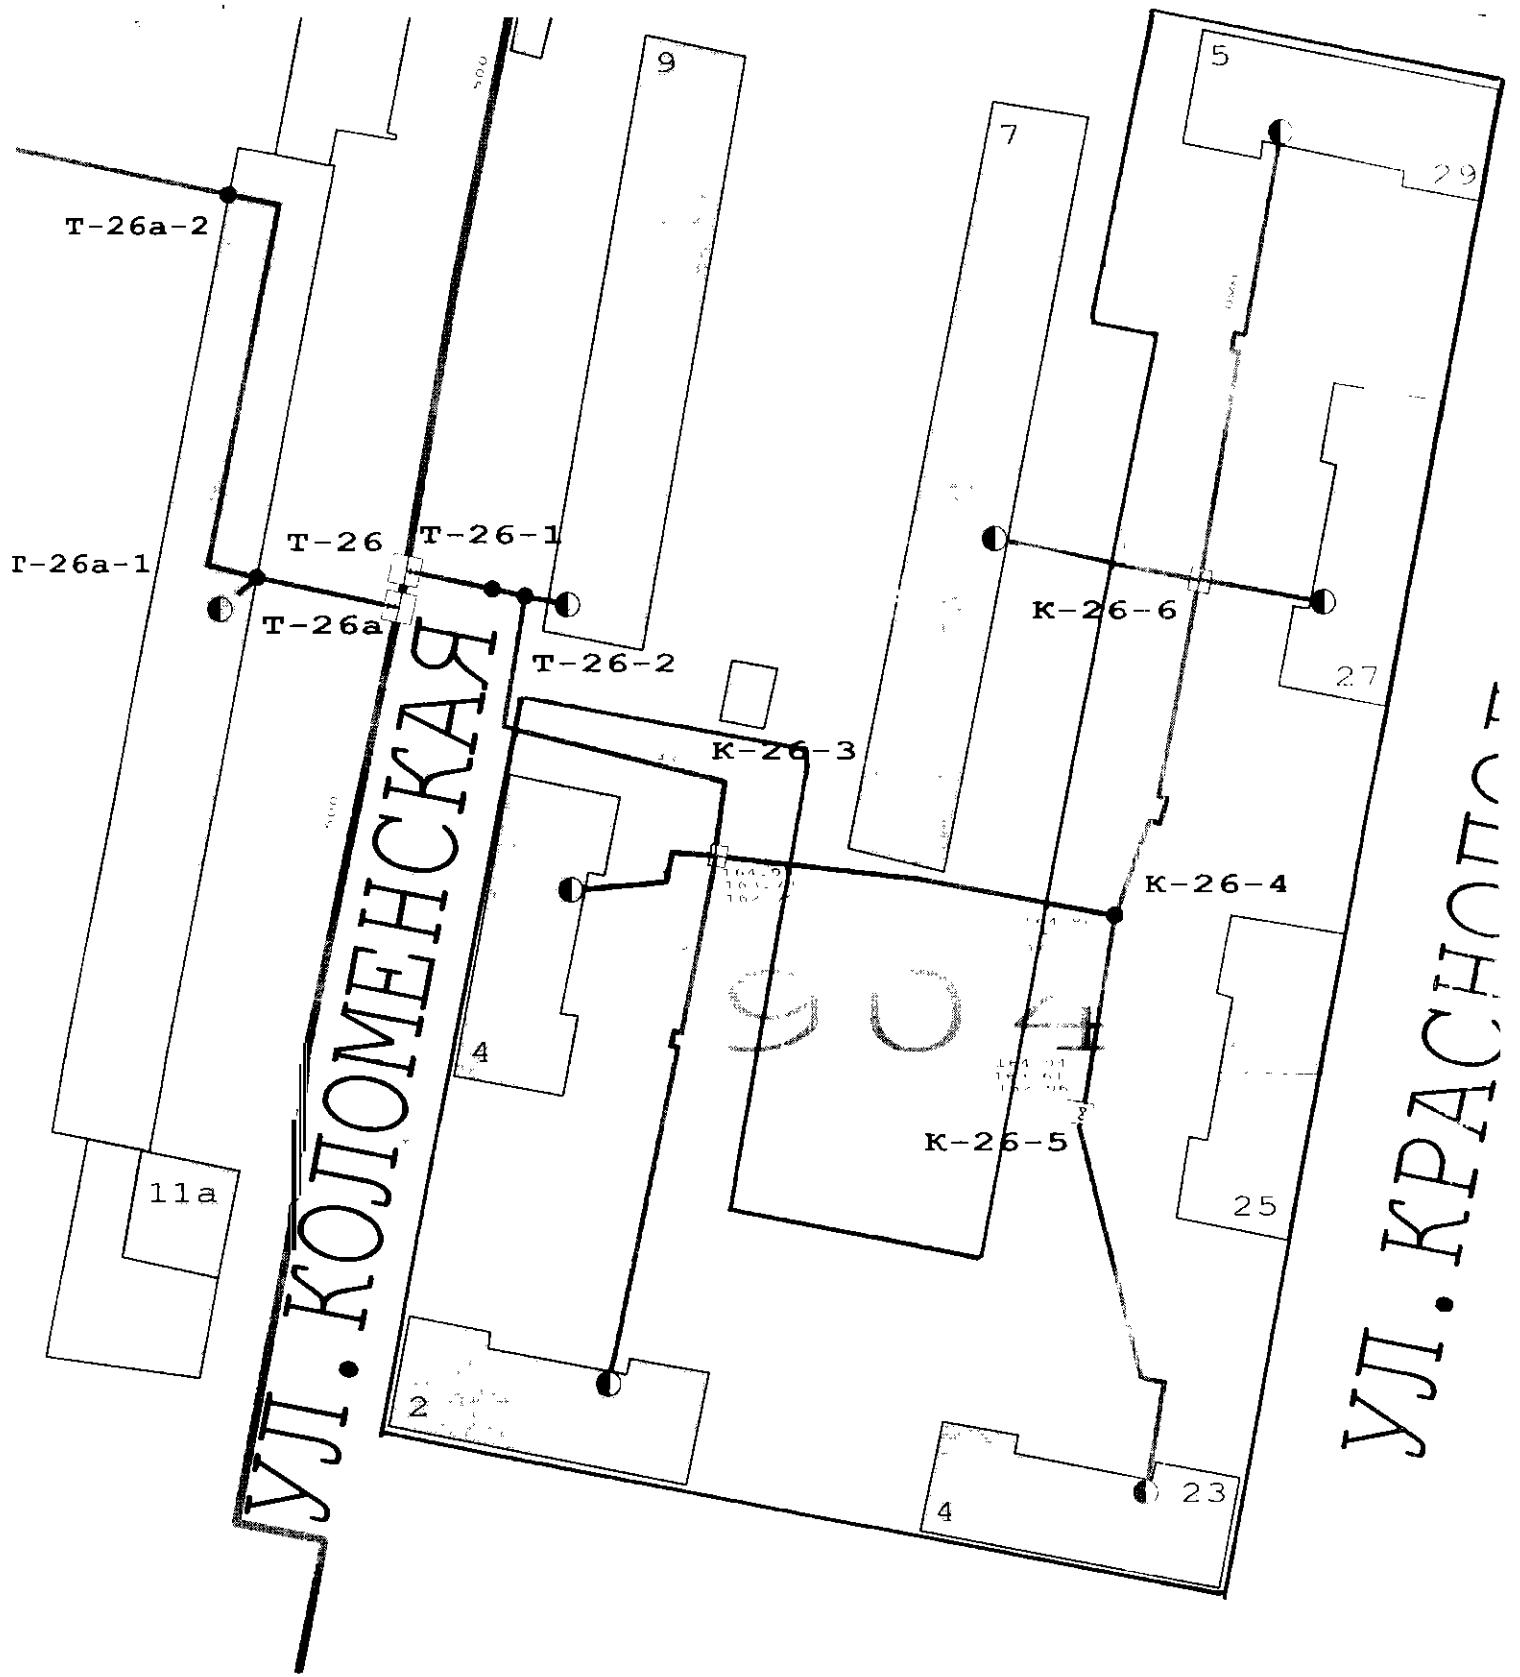

Неизвестно

500 1:10000