

Муниципальное учреждение **Бюро технической инвентаризации**

Город Пермь

Район города Кировский

ТЕХНИЧЕСКИЙ ПАСПОРТ НЕЖИЛОГО ЗДАНИЯ (СТРОЕНИЯ)

№ 3 по улице (пер.) ПРАВОБЕРЕЖНАЯ

(Лит. А)

Инвентарный номер	5440					
Номер в реестре жилищного фонда						
Кадастровый номер	59	401			5440 12/А11	
	А	Б	В	Г	Д	Е

Паспорт составлен по состоянию на : 10 октября 2001 г.
(указывается дата обследования объекта учета)

3. Техническое описание здания или его основной пристройки.

Литера А

Число этажей 1

	NN Наименование конструктивных элементов	Описание элементов (материал, конструкция или система, отделка и прочее)	
1	2	3	
1	Фундаменты	бетонный ленточный	
2	наружные и внутренние капитальные стены	кирпичные т=54см; холонны-кирпичные	
3	Перегородки	кирпичные	
4	Перекрытия чердачные	железобетонные ребристые плиты -частично	
	междэтажные		
	подвальные		
5	Крыша	шифер по деревянным стропилам и обрешётке	
6	Полы	дощатые, частично покрыты линолеумом	
7	оконные	двойные створные, окрашены	
	дверные	деревянные однопольные, окрашены	
8	Наружная	штукатурка, побелка	
	Внутренняя	побелка, частично штукатурка, окраска	
9	Печи	от ТЭЦ на газе	
	Калориферное		
	АГВ		
	другое		
	Центральное отопление		
	электричество		проводка открытая
	водопровод		централизованный
	канализация		централизованный сброс
	горячее водоснабжение		
	ванны		
газоснабжение			
10	напольные электроплиты		
	телефон		
	радио		
	телевидение		
	сигнализация		
	мусоропровод		
	лифт		
	вентиляция	приточно-вытяжная	
	Крыльца		
	Лестницы	прочие работы	

Физический износ здания в % 24

4. Сведения о принадлежности .

(заполняется на здание с необособленным земельным участком).

5. Стоимость здания .

Полная балансовая стоимость _____ руб.

Остаточная балансовая стоимость с учетом износа _____ руб.

Действительная инвентаризационная стоимость в ценах 2000 года _____ 412669 руб.

Перечень документов, прилагаемых к техническому паспорту.

№	Наименование документа	Масштаб	Число листов	Примечание
	Позэтажный план	1:200	1	
	Экспликация к поэтажному плану		1	

Дата	Должность	Фамилия, имя, отчество	Подпись
10.10.01	Исполнил	10.10.01 Федотова Т.Н.	<i>[Подпись]</i>
<< 29.12.01	Проверил	Казакова О.И.	<i>[Подпись]</i>



Паспорт выдан район
 Руководитель БТИ *[Подпись]*


Экспликация
к поэтажному плану здания (строения)

Расположенному в г.Перми По улице ПРАВОБЕРЕЖНАЯ Дом № 3


Ли- те- ра	Этаж	Название помещения	№ по плану	Назначение частей помещения	Высо- та	Пло-дь лоджий, балкон, прочей	Сам- но выстр. пло-дь	Общая площадь кв-ры	складская			Примечан.
									общая (кв.м.)	основ. (кв.м.)	вспом. (кв.м.)	
А	I	Склад	1	кабинет	3,05			9,1	9,1			
			2	кабинет				11,8	11,8			
			3	шкаф			1,2		1,2			
			4	коридор			35,8		35,8			
			5	кабинет			7,7		7,7			
			6	кабинет			8,8		8,8			
			7	подсоб.помещ-е	3,15		2,5		2,5			
			8	туалет			1,3		1,3			
			9	туалет			1,5		1,5			
			10	коридор			8,1		8,1			
			11	материальн. кладовая			3,7		3,7			
			12	материальн. кладовая			5,9		5,9			
			13	склад			147,1		147,1			
			14	склад	4,65		165,8		165,8			
			15	склад			77,3		77,3			
Итого по Склад								487,6	437,2	50,4		
Итого по этажу I								487,6	437,2	50,4		
Всего по зданию								487,6	437,2	50,4		

КОПИЯ

Район Кировский кв. N
ПЛАН
строения, находящегося в городе Перми
по ул. Правобережной N 3

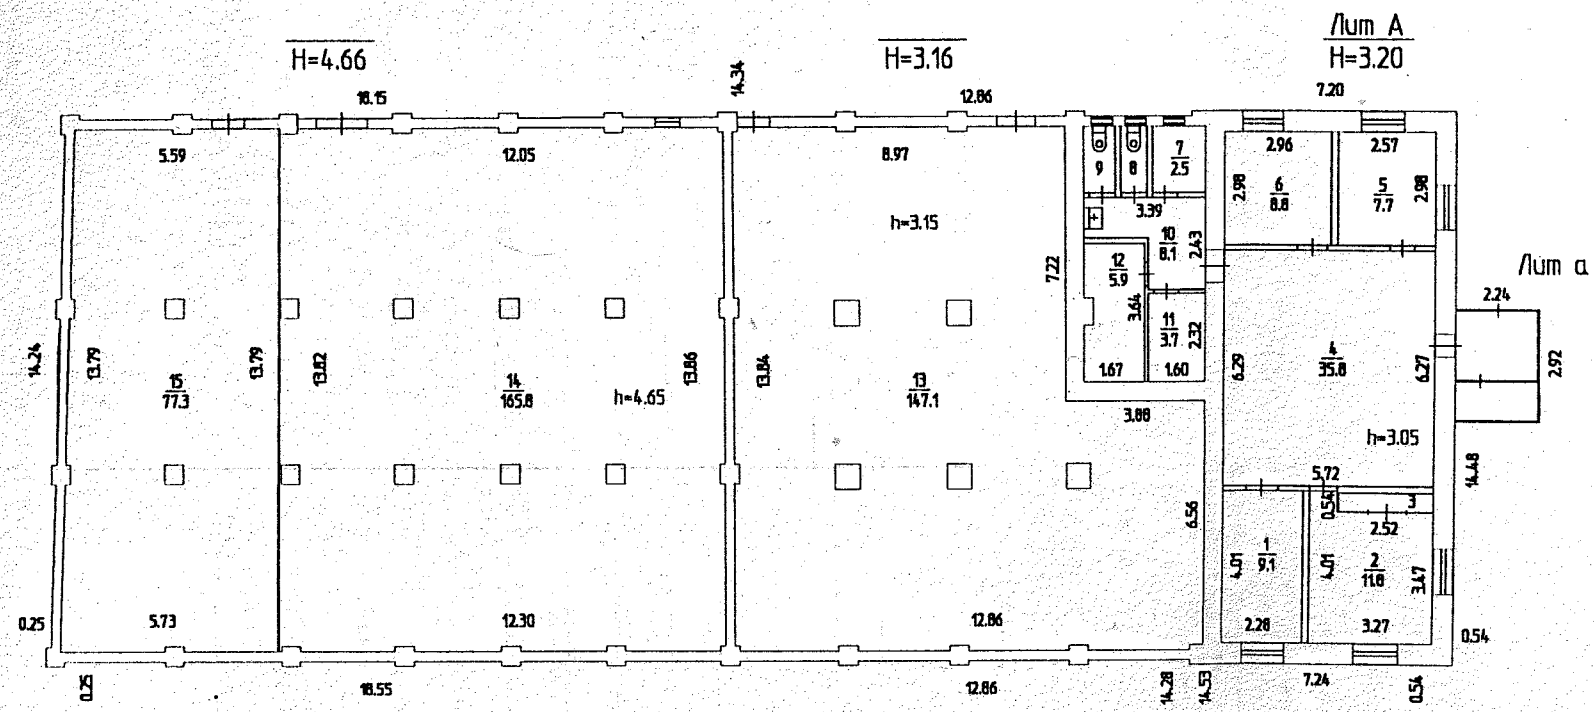

На возведение построек
Лит. А.
разрешения не предъявлено

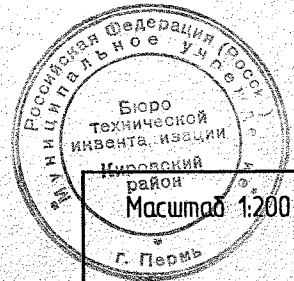

Масштаб 1:200 10 10 2001 исполнитель Федотова