

СВИДЕТЕЛЬСТВО

О ГОСУДАРСТВЕННОЙ РЕГИСТРАЦИИ ПРАВА

УПРАВЛЕНИЕ ФЕДЕРАЛЬНОЙ СЛУЖБЫ ГОСУДАРСТВЕННОЙ РЕГИСТРАЦИИ,
КАДАСТРА И КАРТОГРАФИИ ПО ПЕРМСКОМУ КРАЮ

Дата выдачи:

"13" мая 2013 года

Документы-основания: • Постановление администрации г.Перми №2391 от 04.12.1996г.

• Выписка из ЕРМС от 21.02.2011 №СЭД-19-28-445

Субъект (субъекты) права: Муниципальное образование город Пермь

Вид права: Собственность

Объект права: нежилые помещения, назначение: нежилое, общая площадь 197,7 кв.м, этаж подвал, номера на поэтажном плане 1-9, адрес (местонахождение) объекта: Пермский край, г.Пермь, Свердловский район, ул.Куйбышева, д.62

Кадастровый (или условный) номер: 59:01:4410179:1241

Существующие ограничения (обременения) права: не зарегистрировано

о чем в Едином государственном реестре прав на недвижимое имущество и сделок с ним "13" мая 2013 года сделана запись регистрации № 59-59-01/010/2013-108

КОПИЯ ВЕРНА




Регистратор

Гельфенбуим



(подпись)

59-БГ № 852515

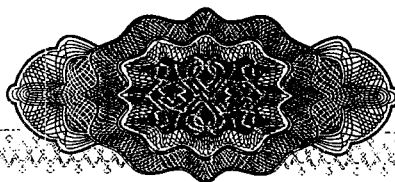

В. В. Боровой
№ 23 (24)
О.И.И.

КАДАСТРОВЫЙ ПАСПОРТ Помещения

Лист № 1 , всего листов 2

Дата 24 декабря 2012 г.

Кадастровый номер 59:01:4410179:1241

Инвентарный номер (ранее присвоенный учетный номер) 57:401:002:000028390:0000:20001

1. Описание объекта недвижимого имущества
 - 1.1. Кадастровый номер здания (сооружения), в котором расположено помещение 59:01:4410179:112
 - 1.2. Этаж (этажи), на котором расположено помещение: Подвал № -
 - 1.3. Общая площадь помещения: 197.7 кв.м
 - 1.4

Адрес (местоположение):

Субъект Российской Федерации	Пермский край	
Район	—	
Муниципальное образование	Тип	город
	Наименование	Пермь
Населенный пункт	Тип	—
	Наименование	—
Улица (проспект, переулок и т.д.)	Тип	ул
	Наименование	Куйбышева
Номер дома	62	
Номер корпуса	—	
Номер строения	—	
Литера	А	
Номер помещения (квартиры)	—	
Иное описание местоположения	Пермский край, г. Пермь, Свердловский район, ул. Куйбышева, д. 62	

- 1.5. Назначение помещения: нежилое
- 1.6. Вид жилого помещения в многоквартирном доме —
- 1.7. Кадастровый номер квартиры, в которой расположена комната —
- 1.8. Номер помещения на поэтажном плане: 1-9
- 1.9. Предыдущие кадастровые (условные) номера объекта недвижимого имущества: —
- 1.10. Примечание: —

1.11. филиал федерального государственного бюджетного учреждения "Федеральная кадастровая палата Федеральной службы государственной регистрации, кадастра и картографии" по Пермскому краю

(наименование органа или организации)

Инженер II категории
(полное наименование должности)



А. О. Камышева
(инициалы, фамилия)

КОПИЯ ВЕРНА




КАДАСТРОВЫЙ ПАСПОРТ
Помещения

Лист № 2 , всего листов 2

Кадастровый номер 59:01:4410179:1241

Инвентарный номер (ранее присвоенный учетный номер) 57:401:002:000028390:0000:20001

2. План расположения помещения на этаже

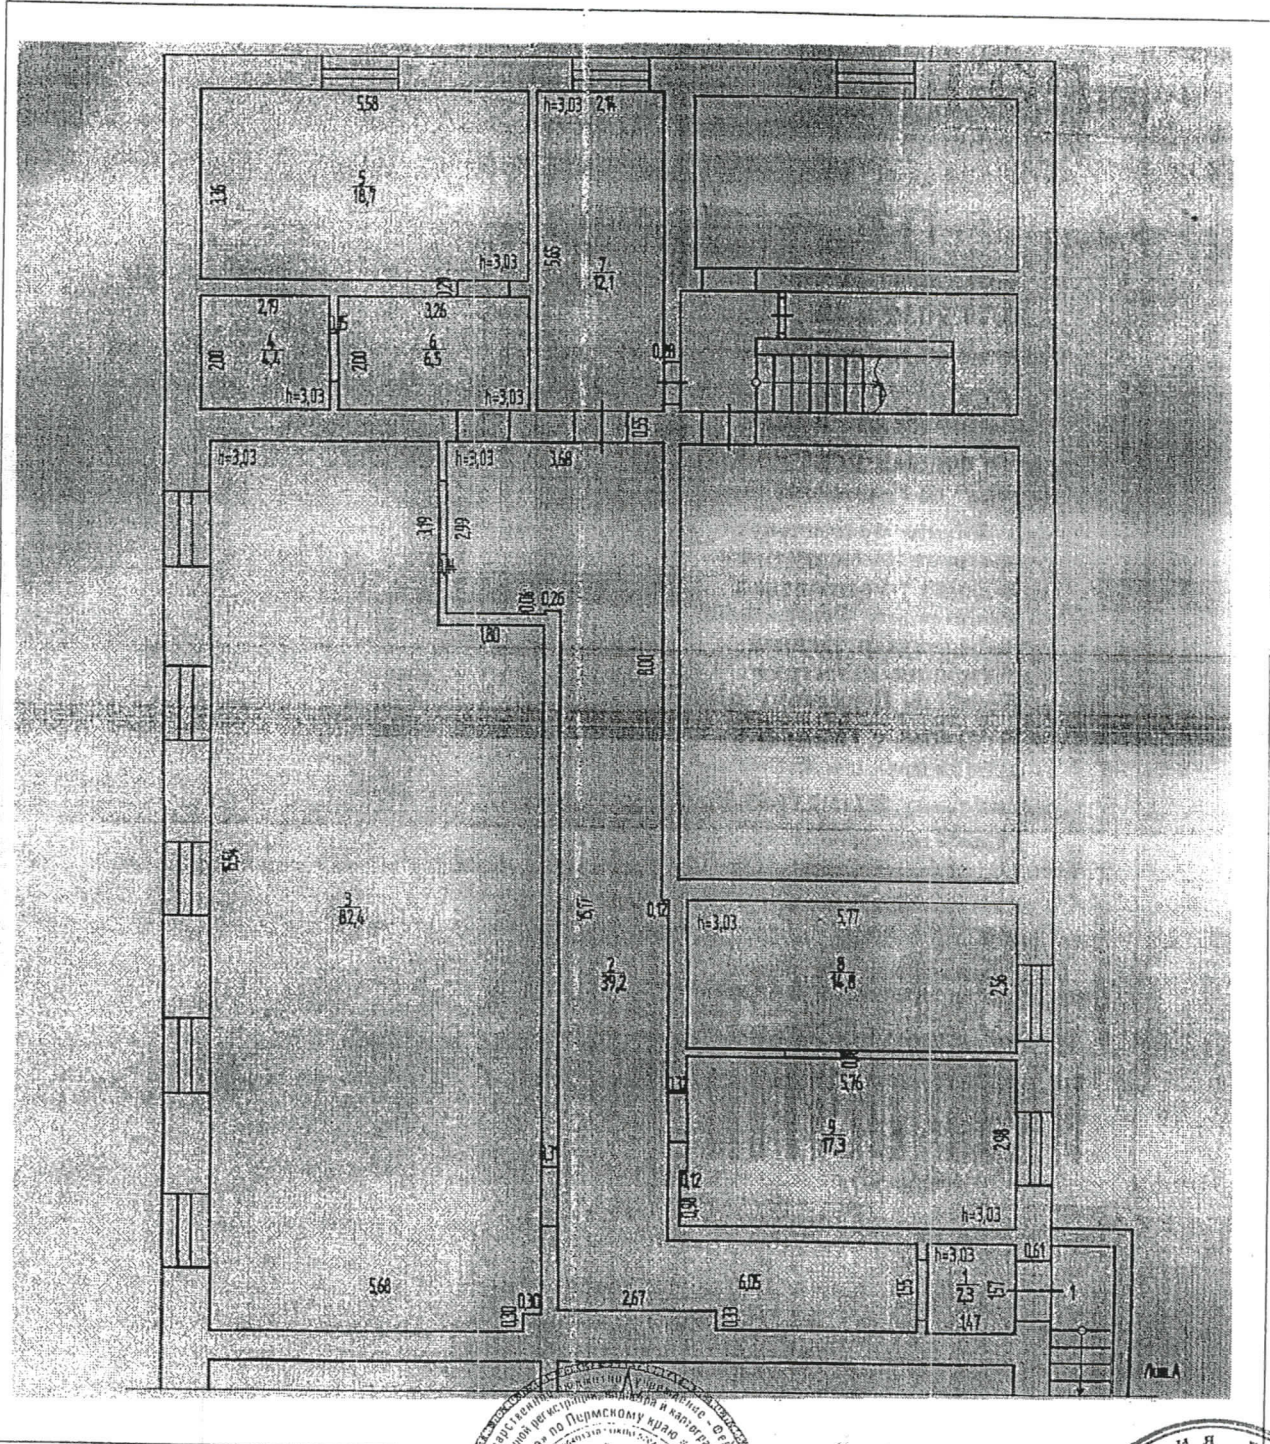

Масштаб 1:141

Инженер II категории
(полное наименование должности)



А. О. Камышева
(инициалы, фамилия)



КОПИЯ ВЕРНА

ФОТОПРИЛОЖЕНИЕ

