

ГОСУДАРСТВЕННОЕ УНИТАРНОЕ ПРЕДПРИЯТИЕ
«ЦЕНТР ТЕХНИЧЕСКОЙ ИНВЕНТАРИЗАЦИИ ПЕРМСКОГО КРАЯ»
ПРОИЗВОДСТВЕННОЕ УПРАВЛЕНИЕ

МОТОВИЛИХИНСКИЙ

Республика РОССИЯ
Край (область) ПЕРМСКИЙ
Город (район) ПЕРМЬ
Район в городе (посёлок в районе) МОТОВИЛИХИНСКИЙ

ТЕХНИЧЕСКИЙ ПАСПОРТ НЕЖИЛОГО ПОМЕЩЕНИЯ

В доме № 57 по ул. Крупской (Литер А)
(местоположение объекта учёта)

Инвентарный номер	10552					
Кадастровый номер						
	А	Б	В	Г	Д	Е


Технический паспорт составлен по состоянию на

« 17 » сентября 2008 года
(указывается дата обследования объекта учёта)

Составил: [подпись]

Район Мотовилихинский кв. N 1004

ПЛАН
помещения, находящегося в городе Перми
по ул. Крупской N 57

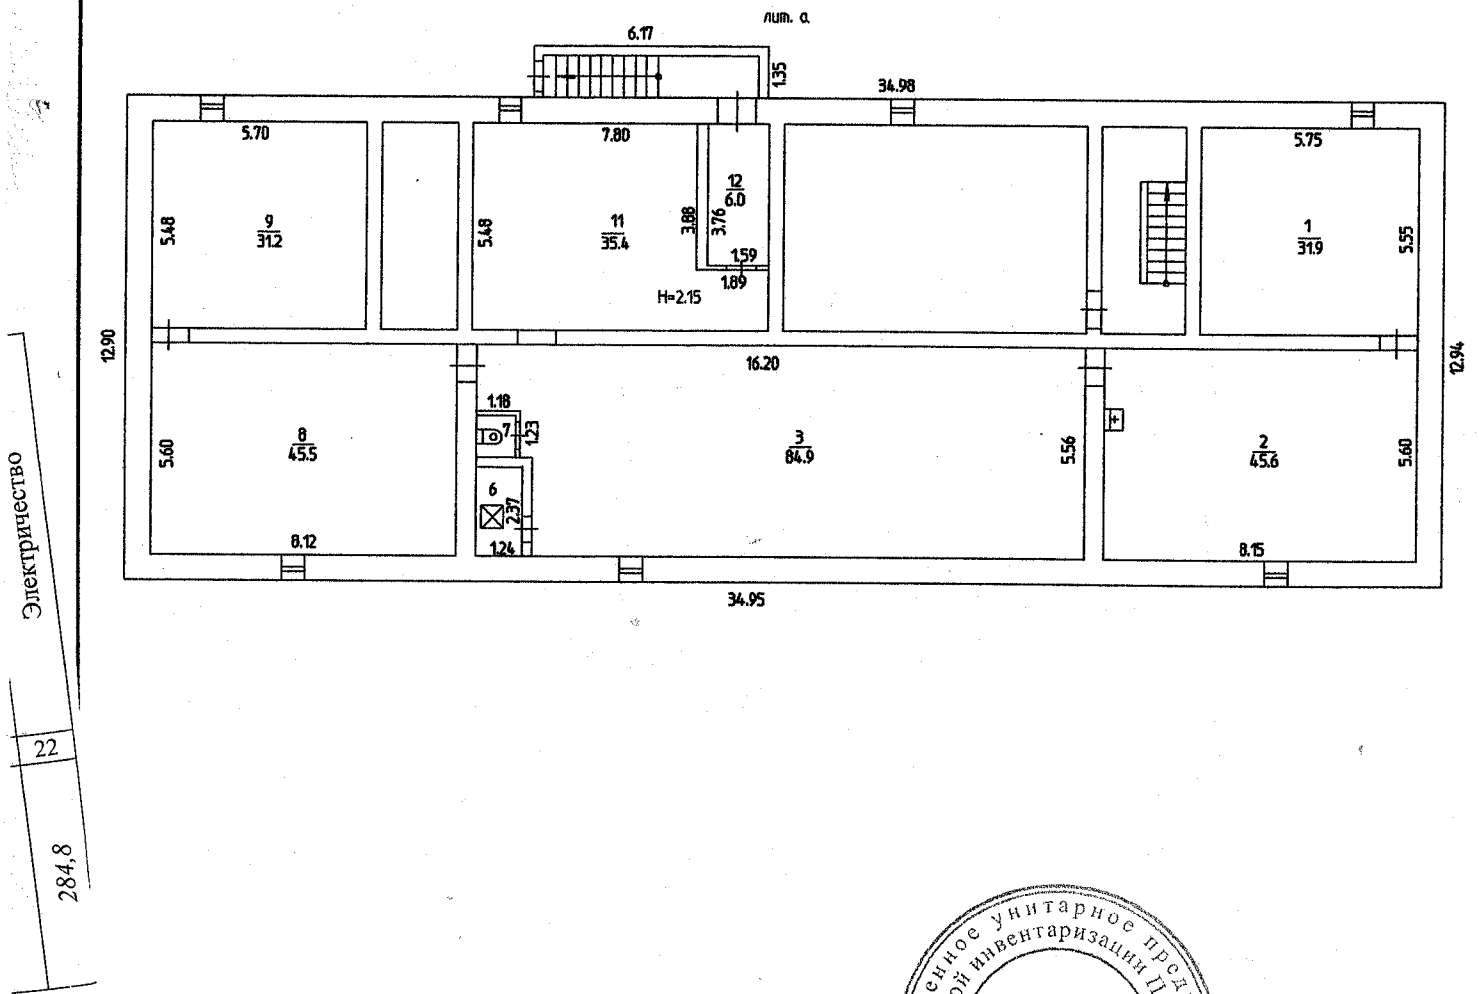

Масштаб 1:200 '17' 09 2008 Исполнитель Мошонкина И.С.

**VI. Техническое описание здания (строения)
в котором расположено нежилое помещение.**

№ п/п	Наименование конструктивных элементов	Описание элементов (материал, конструкция или система, отделка и прочие)	
1	2	3	
1	Фундаменты	Сборные железобетонные блоки	
2	Наружные и внутренние капитальные стены.	Кирпичные $t=67$ см	
3	Перегородки	Гипсолитовые	
4	Перекрытия	чердачные	Железобетонные многоспустотные плиты
		междуэтажные	Железобетонные многоспустотные плиты
		подвальные	Железобетонные многоспустотные плиты
5	Крыша, кровля	Шифер по деревянным стропилам и дощатой обрешетке	
6	Полы	Дощатые по лагам	
7	Проемы	окна	2-е створные, окрашены
		двери	Филенчатые, окрашены
8	Отделка	внутренняя	Штукатурка. окраска окон, дверей, пола, побелка
		наружная	
9	Отопление	печи	
		калориферное	
		АГВ	
		центральное отопление	От ТЭЦ
10	электро- и сантехнические устройства	другое	
		электричество	Скрытая проводка
		водопровод	Центральный от городской сети
		канализация	Сброс в городскую сеть
		горячее водоснабжение	Центральное
		ванны и душ	Есть
		газоснабжение	Сетевое
		напольные электроплиты	
		телефон	Есть
		радио	Есть
		телевидение	Коллективная антенна
		сигнализация	
		мусоропровод	
вентиляция	Приточно-вытяжная		
11	Прочие элементы	крыльца	
		лестницы	Железобетонные
		другие	

Физический износ здания 40 %

" 17 " сентября	2008 года	Исполнил <i>Молочникова И.С.</i>	<i>[Подпись]</i>
" 26 " 10 "	2008 года	Проверил <i>Деревяев Р.А.</i>	<i>[Подпись]</i>
Паспорт выдан «		200	года
Проверил <i>Деревяев Р.А.</i>		<i>[Подпись]</i>	
Заказчик _____			

