


Район Свердловский кв. N 3637

КОПИЯ


ПЛАН

по ул. Лодыгина N 28


I ЭТАЖ

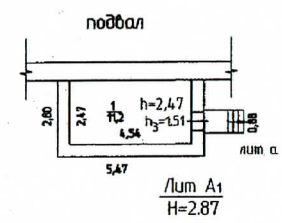

- л/м №2
- л/м №3
- л/м №4
- л/м №5
- л/м №6

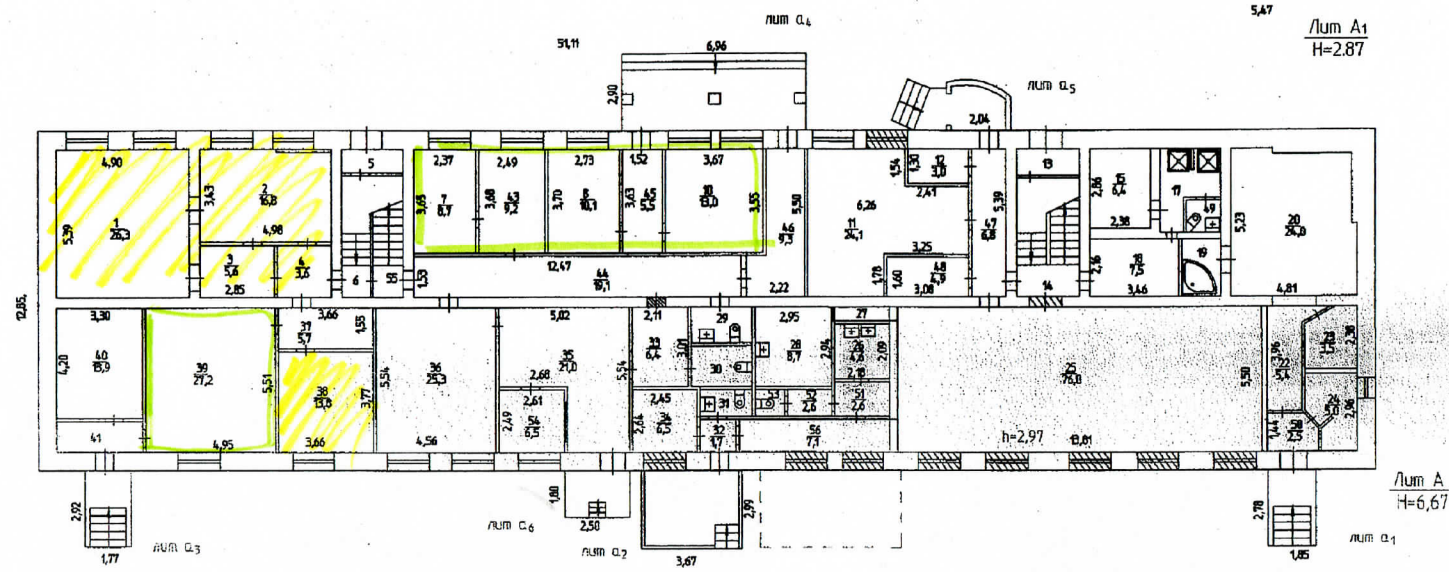

II ЭТАЖ

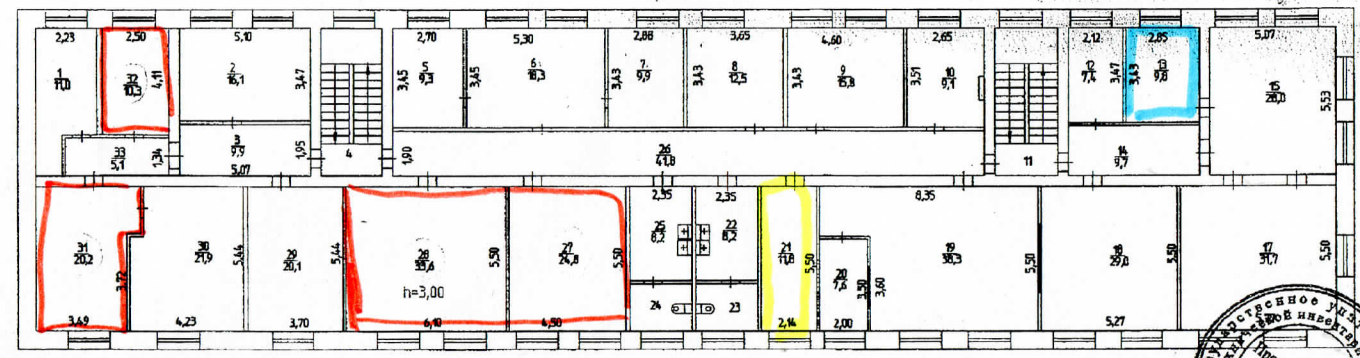

Реконструкция
 N пом. (литера): НА 1 ЭТ:11,25,34,56
 ' 26 ' 06 ' 2007 г.
 Исполнитель: Фазлеева Л.В.

Масштаб 1:200 '28' 06 2007 Исполнитель: Фазлеева Л. В.
 20 Исполнитель

