


ПЛАН  
 помещения, находящегося в городе Перми  
 по ул. \_\_\_\_\_ № \_\_\_\_\_



Л/М А

*— 8-83,4чч +*

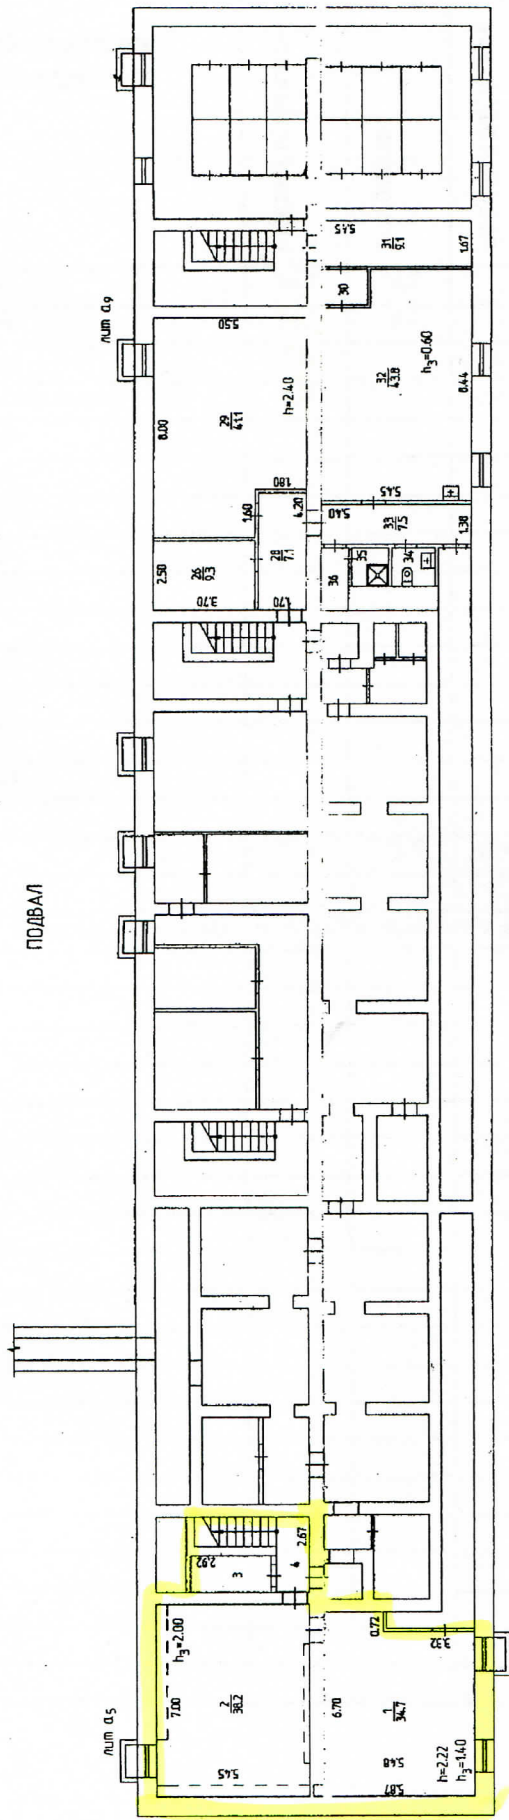

Масштаб 1:200 11.09.2008 Исполнитель Фазлеева Л.В.

V.Экспликация нежилого помещения.

Литера по плану	Этаж	Номер помещения	Назначение помещений:	учрежденческая			бытовое обслуживание			Высота помещений по внутреннему обмеру	Самовольно возведенная или переоборудованная площадь	Помещения общего
				Общая площадь	В т.ч.		Общая площадь	В т.ч.				
					основная	вспомогательная		основная	вспомогательная			
A	под	1	кабинет	34,7	34,7				2,22			
		2	кабинет	38,2	38,2							
		3	кладовая	3,6		3,6						
		4	лестничная клетка	6,9		6,9						
		26	кабинет				9,3	9,3		2,40		
		28	коридор				7,1		7,1			
		29	подсобное пом				41,1		41,1			
		30	коридор				2,1		2,1			
		31	раздевалка				9,1		9,1			
		32	зал				43,8	43,8				
		33	коридор				7,5		7,5			
		34	сан.узел				2,0		2,0			
		35	душевая				1,7		1,7			
		36	кладовая				2,0		2,0			
			Итого:	83,4	72,9	10,5	125,7	53,1	72,6			
Площадь изменилась в результате установки и демонтажа перегородок в пом №1,3,4,30-33												