


Район Индустриальный кв. N 656

**КОПИЯ**

ПЛАН  
помещения, находящегося в городе Перми  
по ул. Декабристов проспект N 6

Подвал

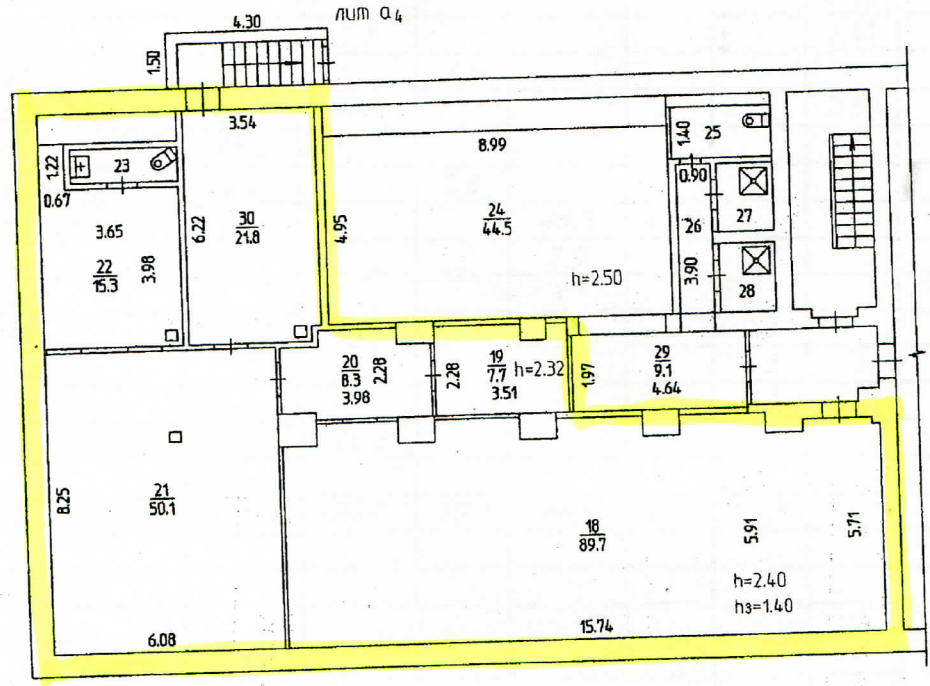

*- S-195,3 м 2*

Электричество

22

261,3



Масштаб 1:200 '12' 09 2008 Исполнитель Ефремова

**КОПИЯ**

**V. Эxpликaция нежилого помещения.**

Литера по плану	Этаж	Номер помещения	Назначение помещений:	Торговая			Культурно-просв.			Высота помещений по внутреннему обмеру	Самовольно возведенная или переоборудованная площадь	Примечания
				Общая площадь	В т.ч.		Общая площадь	В т.ч.				
					Основная	вспомогательная		основная	вспомогательная			
4	Подвал	18	Торговый зал	89,7	89,7				2,40			
		19	Кабинет	7,7	7,7				2,32			
		20	Коридор	8,3		8,3						
		21	Склад	50,1	50,1				2,50			
		22	Склад	15,3	15,3							
		23	Санузел	2,4		2,4						
		24	Спорт. зал				44,5	44,5				
		25	Туалет				3,9	3,9				
		26	Коридор				3,5	3,5				
		27	Душевая				2,5	2,5				
		28	Душевая				2,5	2,5				
		29	Коридор				9,1	9,1				
		30	Склад	21,8	21,8							
			<b>Итого</b>	<b>195,3</b>	<b>184,6</b>	<b>10,7</b>	<b>66,0</b>	<b>44,5</b>	<b>21,5</b>			
<p>Площадь изменилась в результате установки перегородок в пом. №18-23,30. Пом. №24-29 не эксплуатируются.</p>												