


Район Свердловский кв. N       

**ПЛАН**

помещения, находящегося в городе Перми  
по ул. Комсомольский проспект и Соловьева N 77/7

подвал

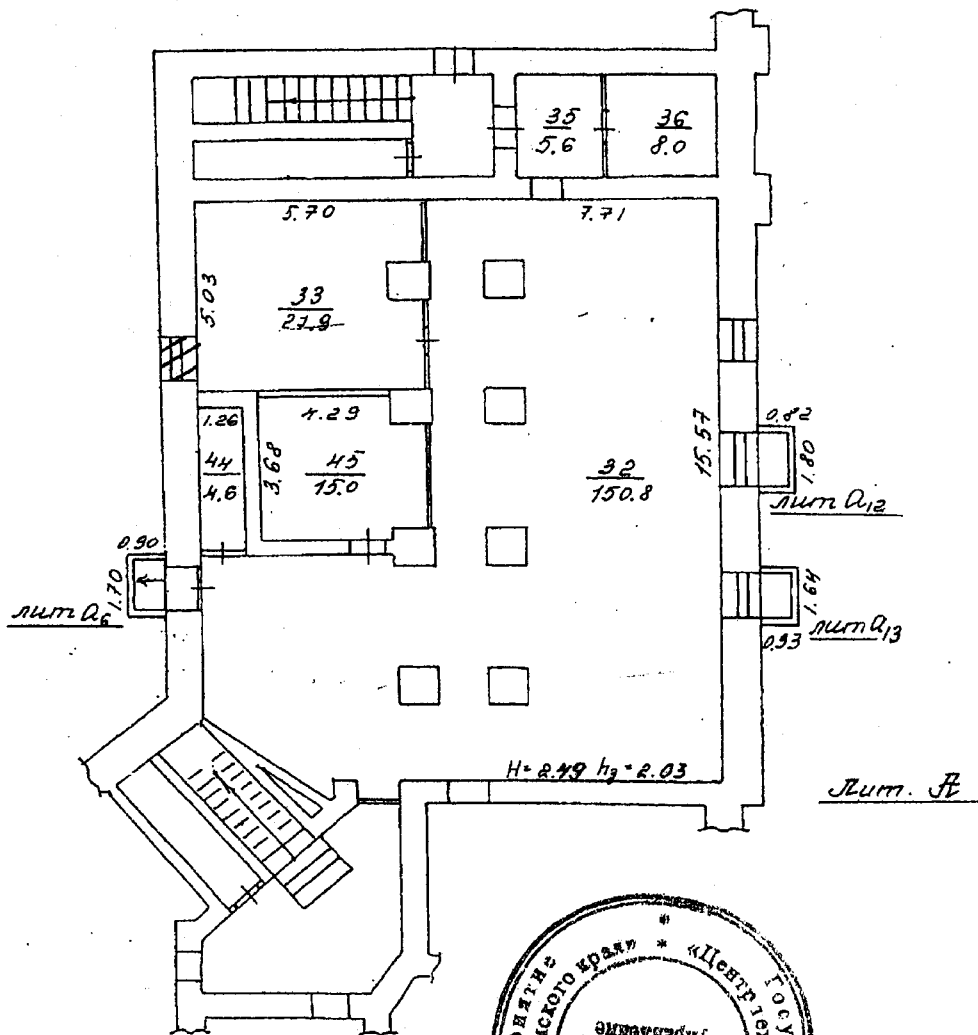

Масштаб 1:200 "08" 12 2007 Исполнитель Малухина Н.А.