


Район Мотовилихинский кв. N 1735

ПЛАН  
помещения, находящегося в городе Парки  
по ул. Розалии Землячки N 12

КОШ

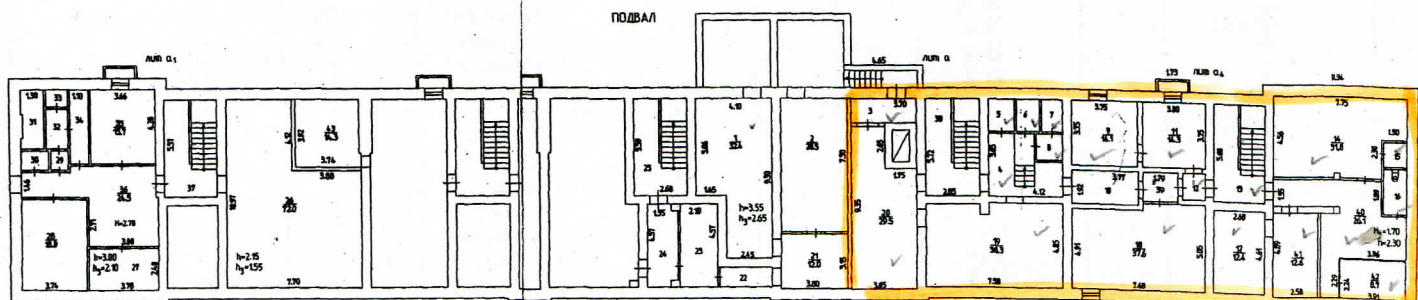

Лист А



Масштаб: 1:200 17.09.2008 Исполнитель Ворожцов Е. А.

КОПИЯ

Экспликация к поэтажному плану  
Ул. РОЗАЛИИ ЗЕМЛЯЧКИ дом № 12

Дата записи	Литера	Этаж	№ Пом.	№ по плану	Назначение помещений	формула подсчета частей помещения	учрежденческая			прочая			Высота помещения по внутр. обмеру	Самовольно возведенн. или переоборудов. площадь
							общая площадь	в т.ч.		общая площадь	в т.ч.			
								полезн.	подсобн.		полезн.	подсобн.		
17.09.08	А	подв		1	помещение					32.4			3.55	
			2	помещение					28.5			2.30		
			3	помещение					5.0					
			4	помещение					12.1					
			5	помещение					2.9					
			6	помещение					2.5					
			7	помещение					2.5					
			8	помещение					2.7					
			9	кабинет					14.1	14.1				
			10	коридор					7.2		7.2			
			11	кабинет					14.3	14.3				
			12	коридор					2.6		2.6			
			13	лестничная клетка					15.0		15.0			
			14	кладовая материальна					31.8	31.8				
			15	кладовая					2.6		2.6			
			16	сан. узел					2.6		2.6			
			17	кладовая					12.4		12.4			
			18	бытовое помещение					37.6		37.6			
			19	помещение								36.3		
			20	помещение								29.5		
			21	помещение								12.0		
			22	помещение								3.5		3.55
			23	помещение								9.6		
			24	помещение								8.6		
			25	лестничная клетка								14.9		
			26	помещение								72.0		2.15
			27	помещение								9.1		3.00
			28	помещение								18.0		
			29	помещение								1.4		2.70
			30	помещение								2.4		
			31	помещение								4.6		
			32	помещение								2.8		
			33	помещение								1.5		
			34	помещение								4.7		
			35	помещение								15.7		
			36	помещение								24.5		
			37	лестничная клетка								14.5		2.15
			38	лестничная клетка								16.3		2.30
			39	коридор					3.0		3.0			
			40	бытовое помещение					26.1		26.1			
			41	бытовое помещение					12.6		12.6			
			42	раздевалка					8.7		8.7			
			43	помещение								14.3		2.15
Итого по подвалу							190.6	60.2	130.4	404.8				

Примечание: площадь изменилась в результате возведения перегородок в пом. №2, 14, 18, 21, 26, 39-43. Помещения 1-8, 19-38, 43 не эксплуатируются.