



Район Игорловский кв. N 157

ПЛАН

помещения находящегося в здании фирмы

по ул. 25-го Октября N 16

1 ЭТАЖ

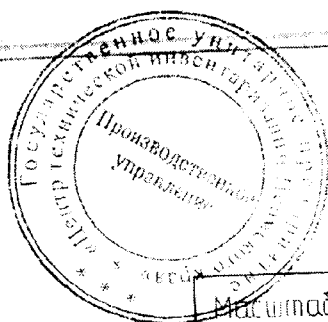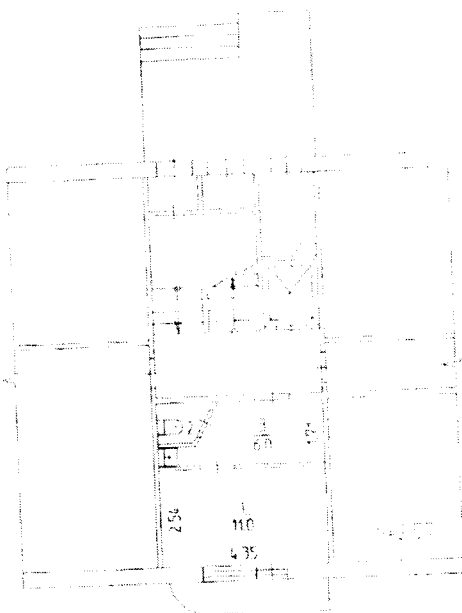

На переоборудование
пом. 110 из мест. общ. пользования
г.Игорь, кв.Баррикада, комната, в план
разрешение на предъявление
от 17 сентября 2008 г.
Исполнитель Н.Колесова М.А.

Масштаб 1:200 '17' 09 2008 Исполнитель Николаева

